



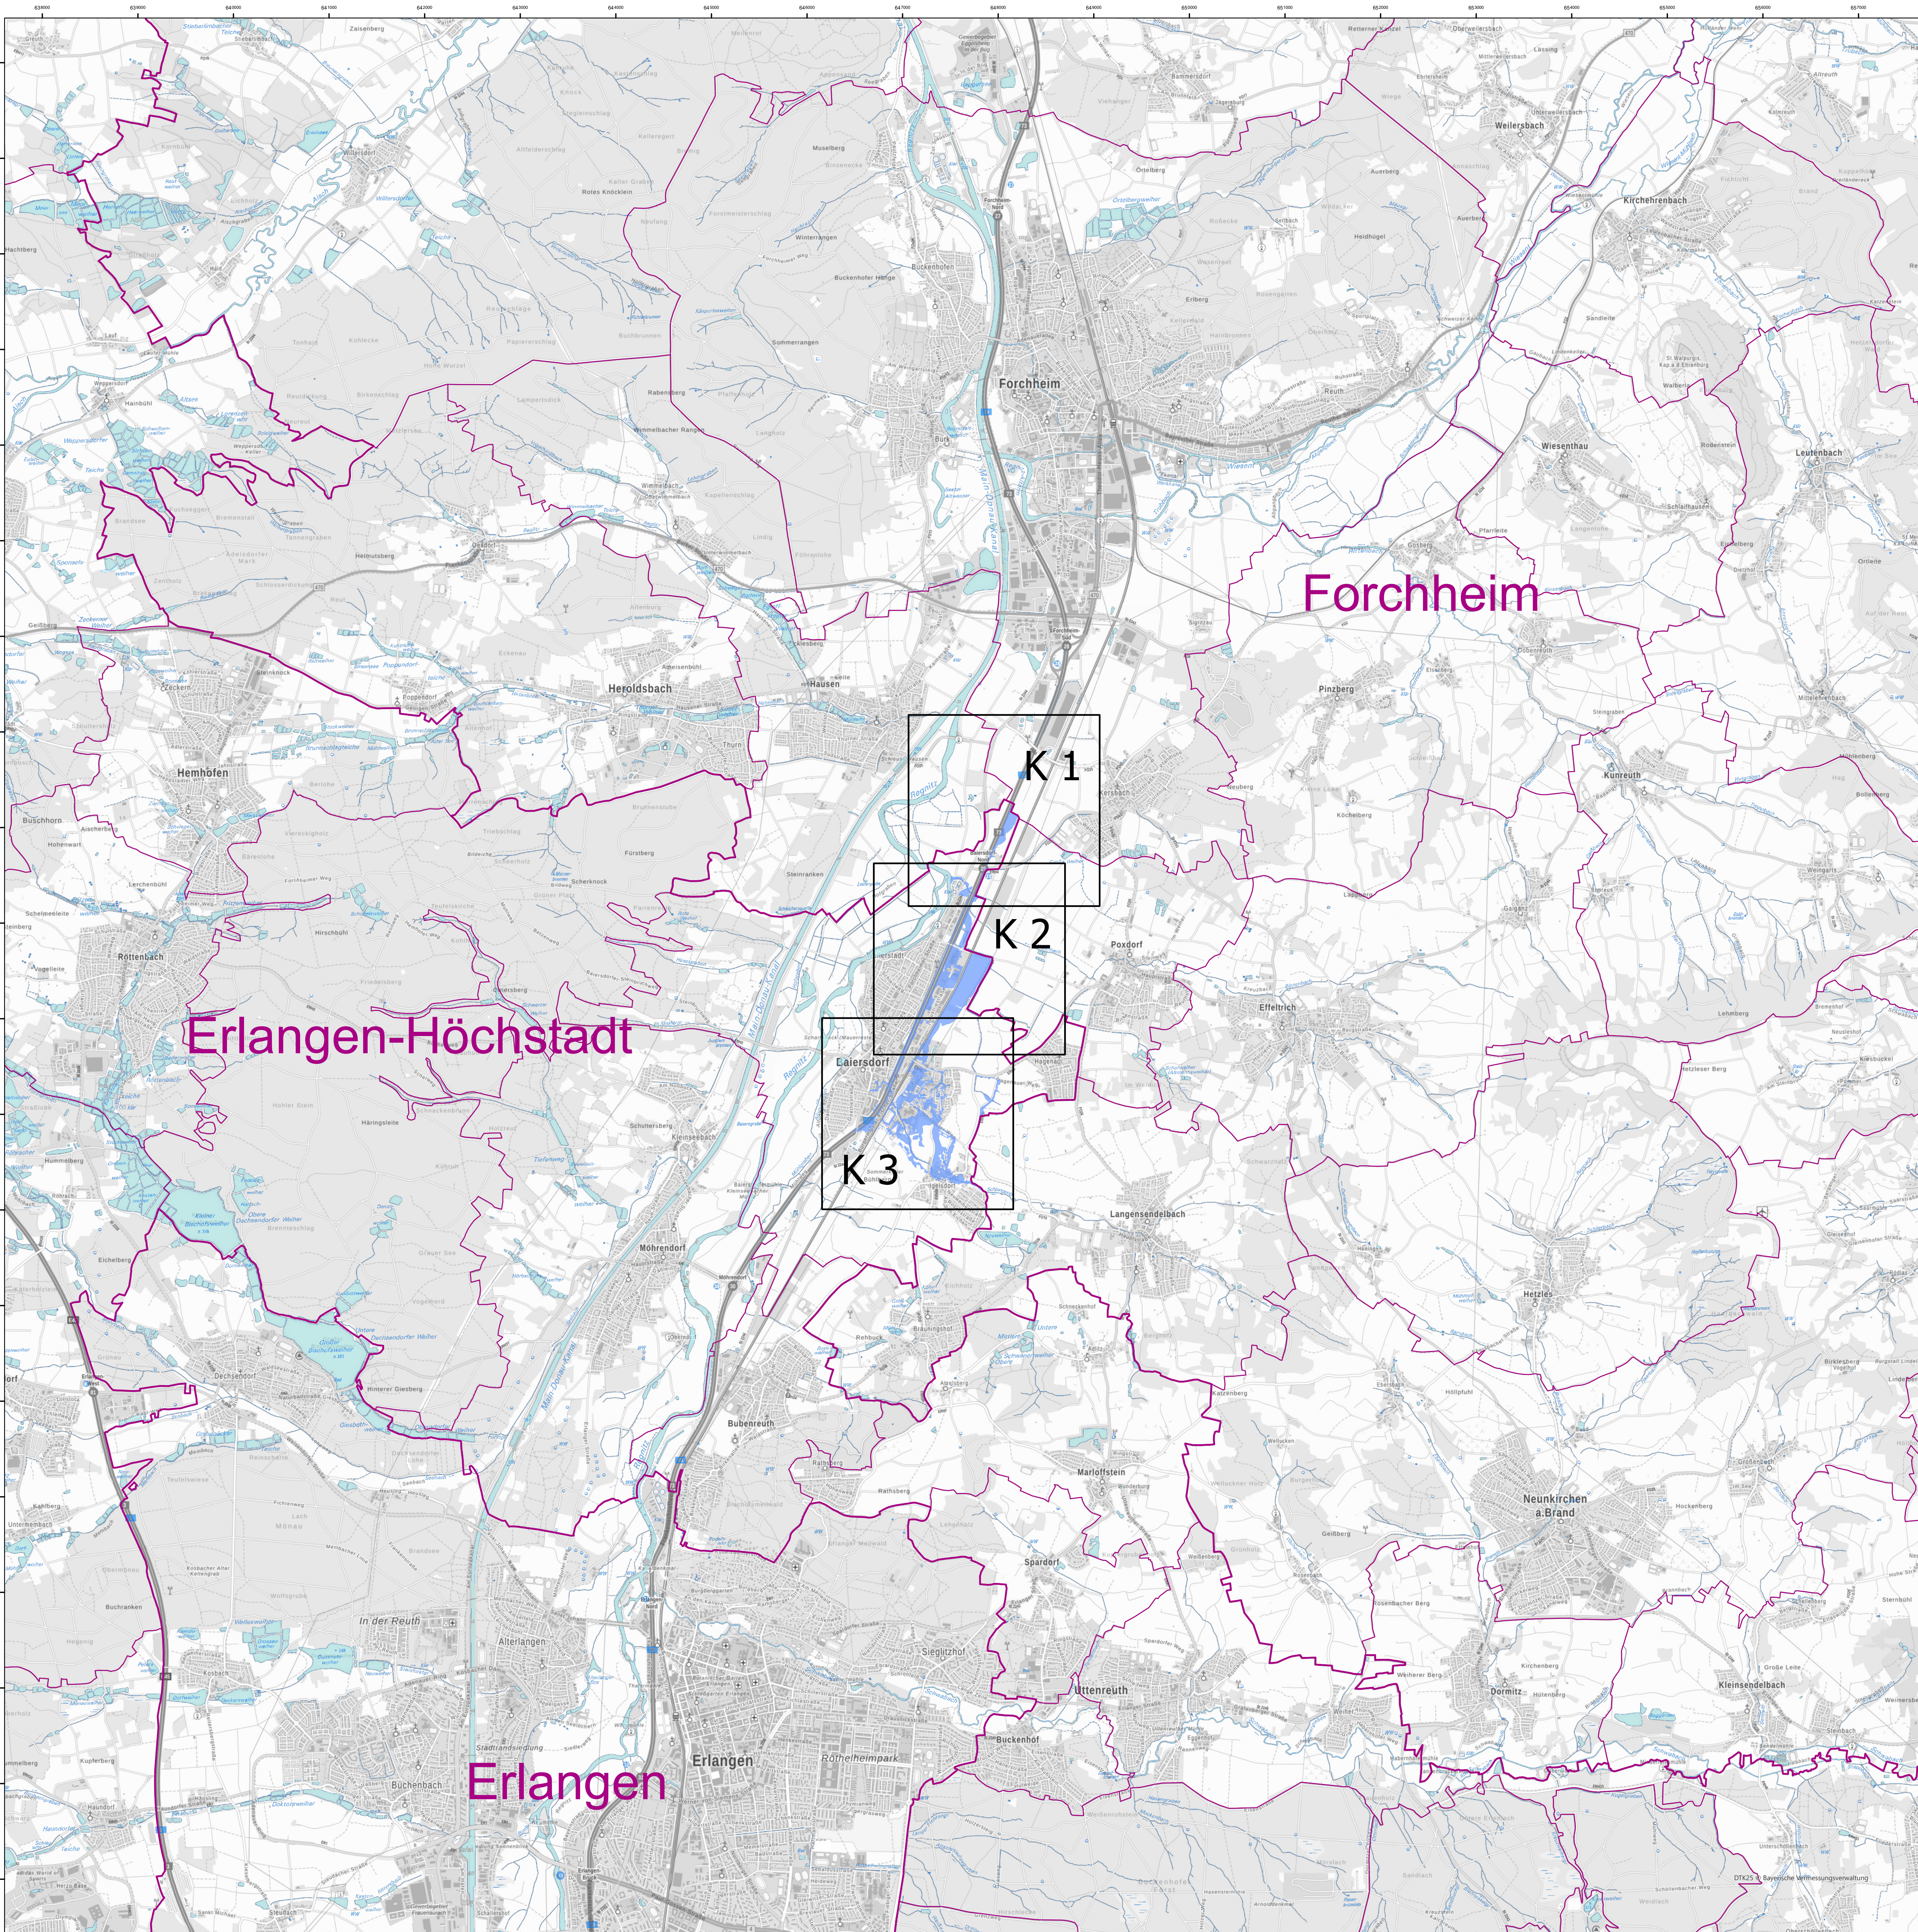

Legende

- festzusetzendes Überschwemmungsgebiet
- Landkreisgrenzen
- Gemeindegrenzen
- Blattschnitte

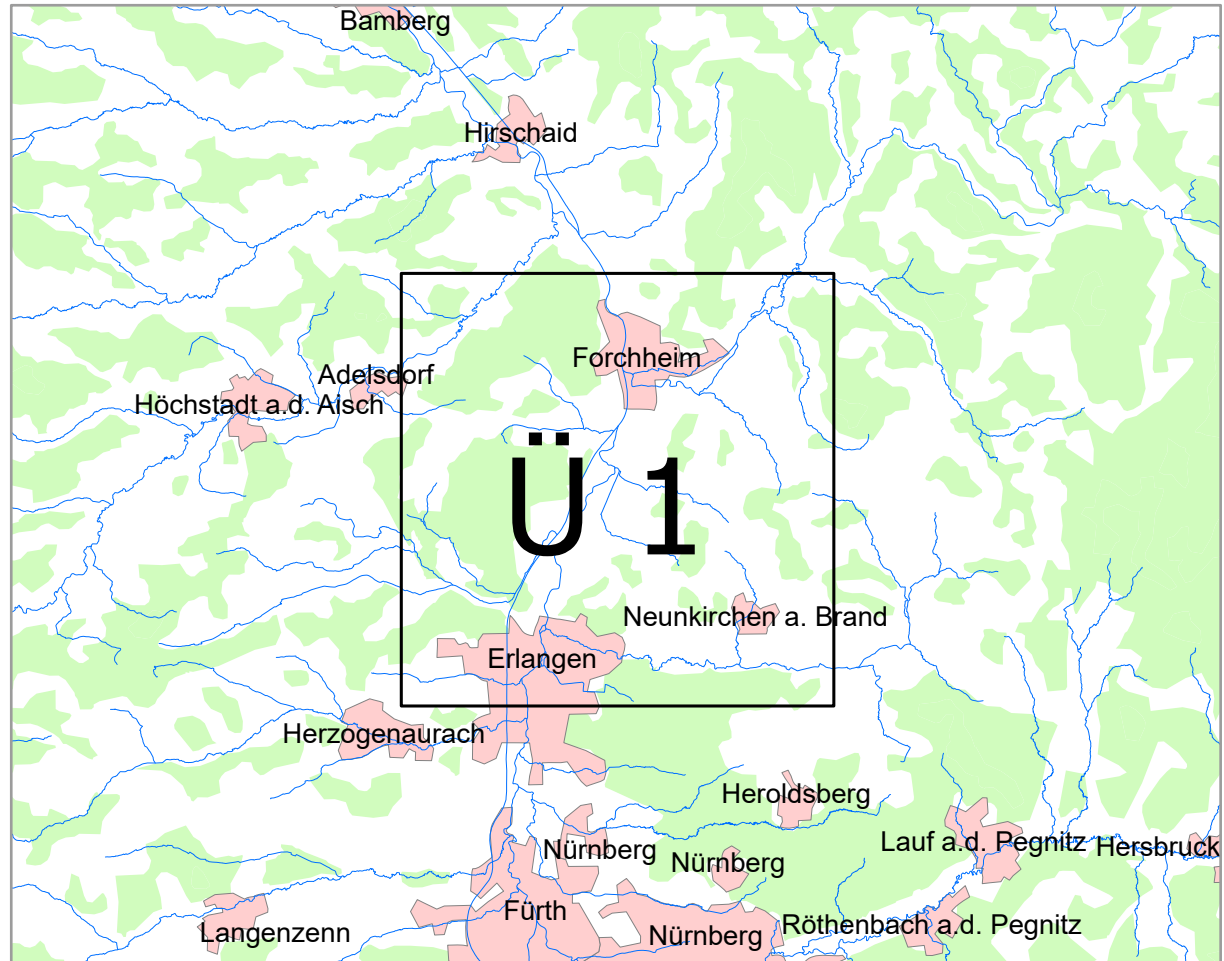

Geobasisdaten: Amtliches Liegenschaftskataster-Informationssystem (ALKIS) 1:1000 © Bayerische Vermessungsverwaltung (2021) Informationssystem Wasserwirtschaft			
Vorhaben: Gew III, Schlangenbach Fluss-km 0,000 - 4,000 Festsetzung des Überschwemmungsgebietes		Anlage: 2	
Vorhabensträger: Landratsamt Erlangen-Hochstadt		Plan-Nr.: Ü 1	
Landkreis: Erlangen-Hochstadt		Ausgabe vom: Jan. 2022	
Gemeinde: Baiersdorf		Entwurf: Ursprung:	
Maßstab: 1:25.000		Übersichtslageplan	
Wasserwirtschaftsamt Nürnberg		Datum: Name	
Entwurfsverfasser: 10.01.2022		entworfen: Jan. 2022	
Datum: 10.01.2022		gezeichnet: Jan. 2022	
Lfd. BD Fitzthum		geprüft: Bayer	