


R:\011_Aurachtal\011-007_Generalentwässerungsplanung FÜR Das Kanalnetz\00_ÄNDERUNGEN_2021\02_CAD\04_Kanal\2019_11_19_ÜLP.dwg

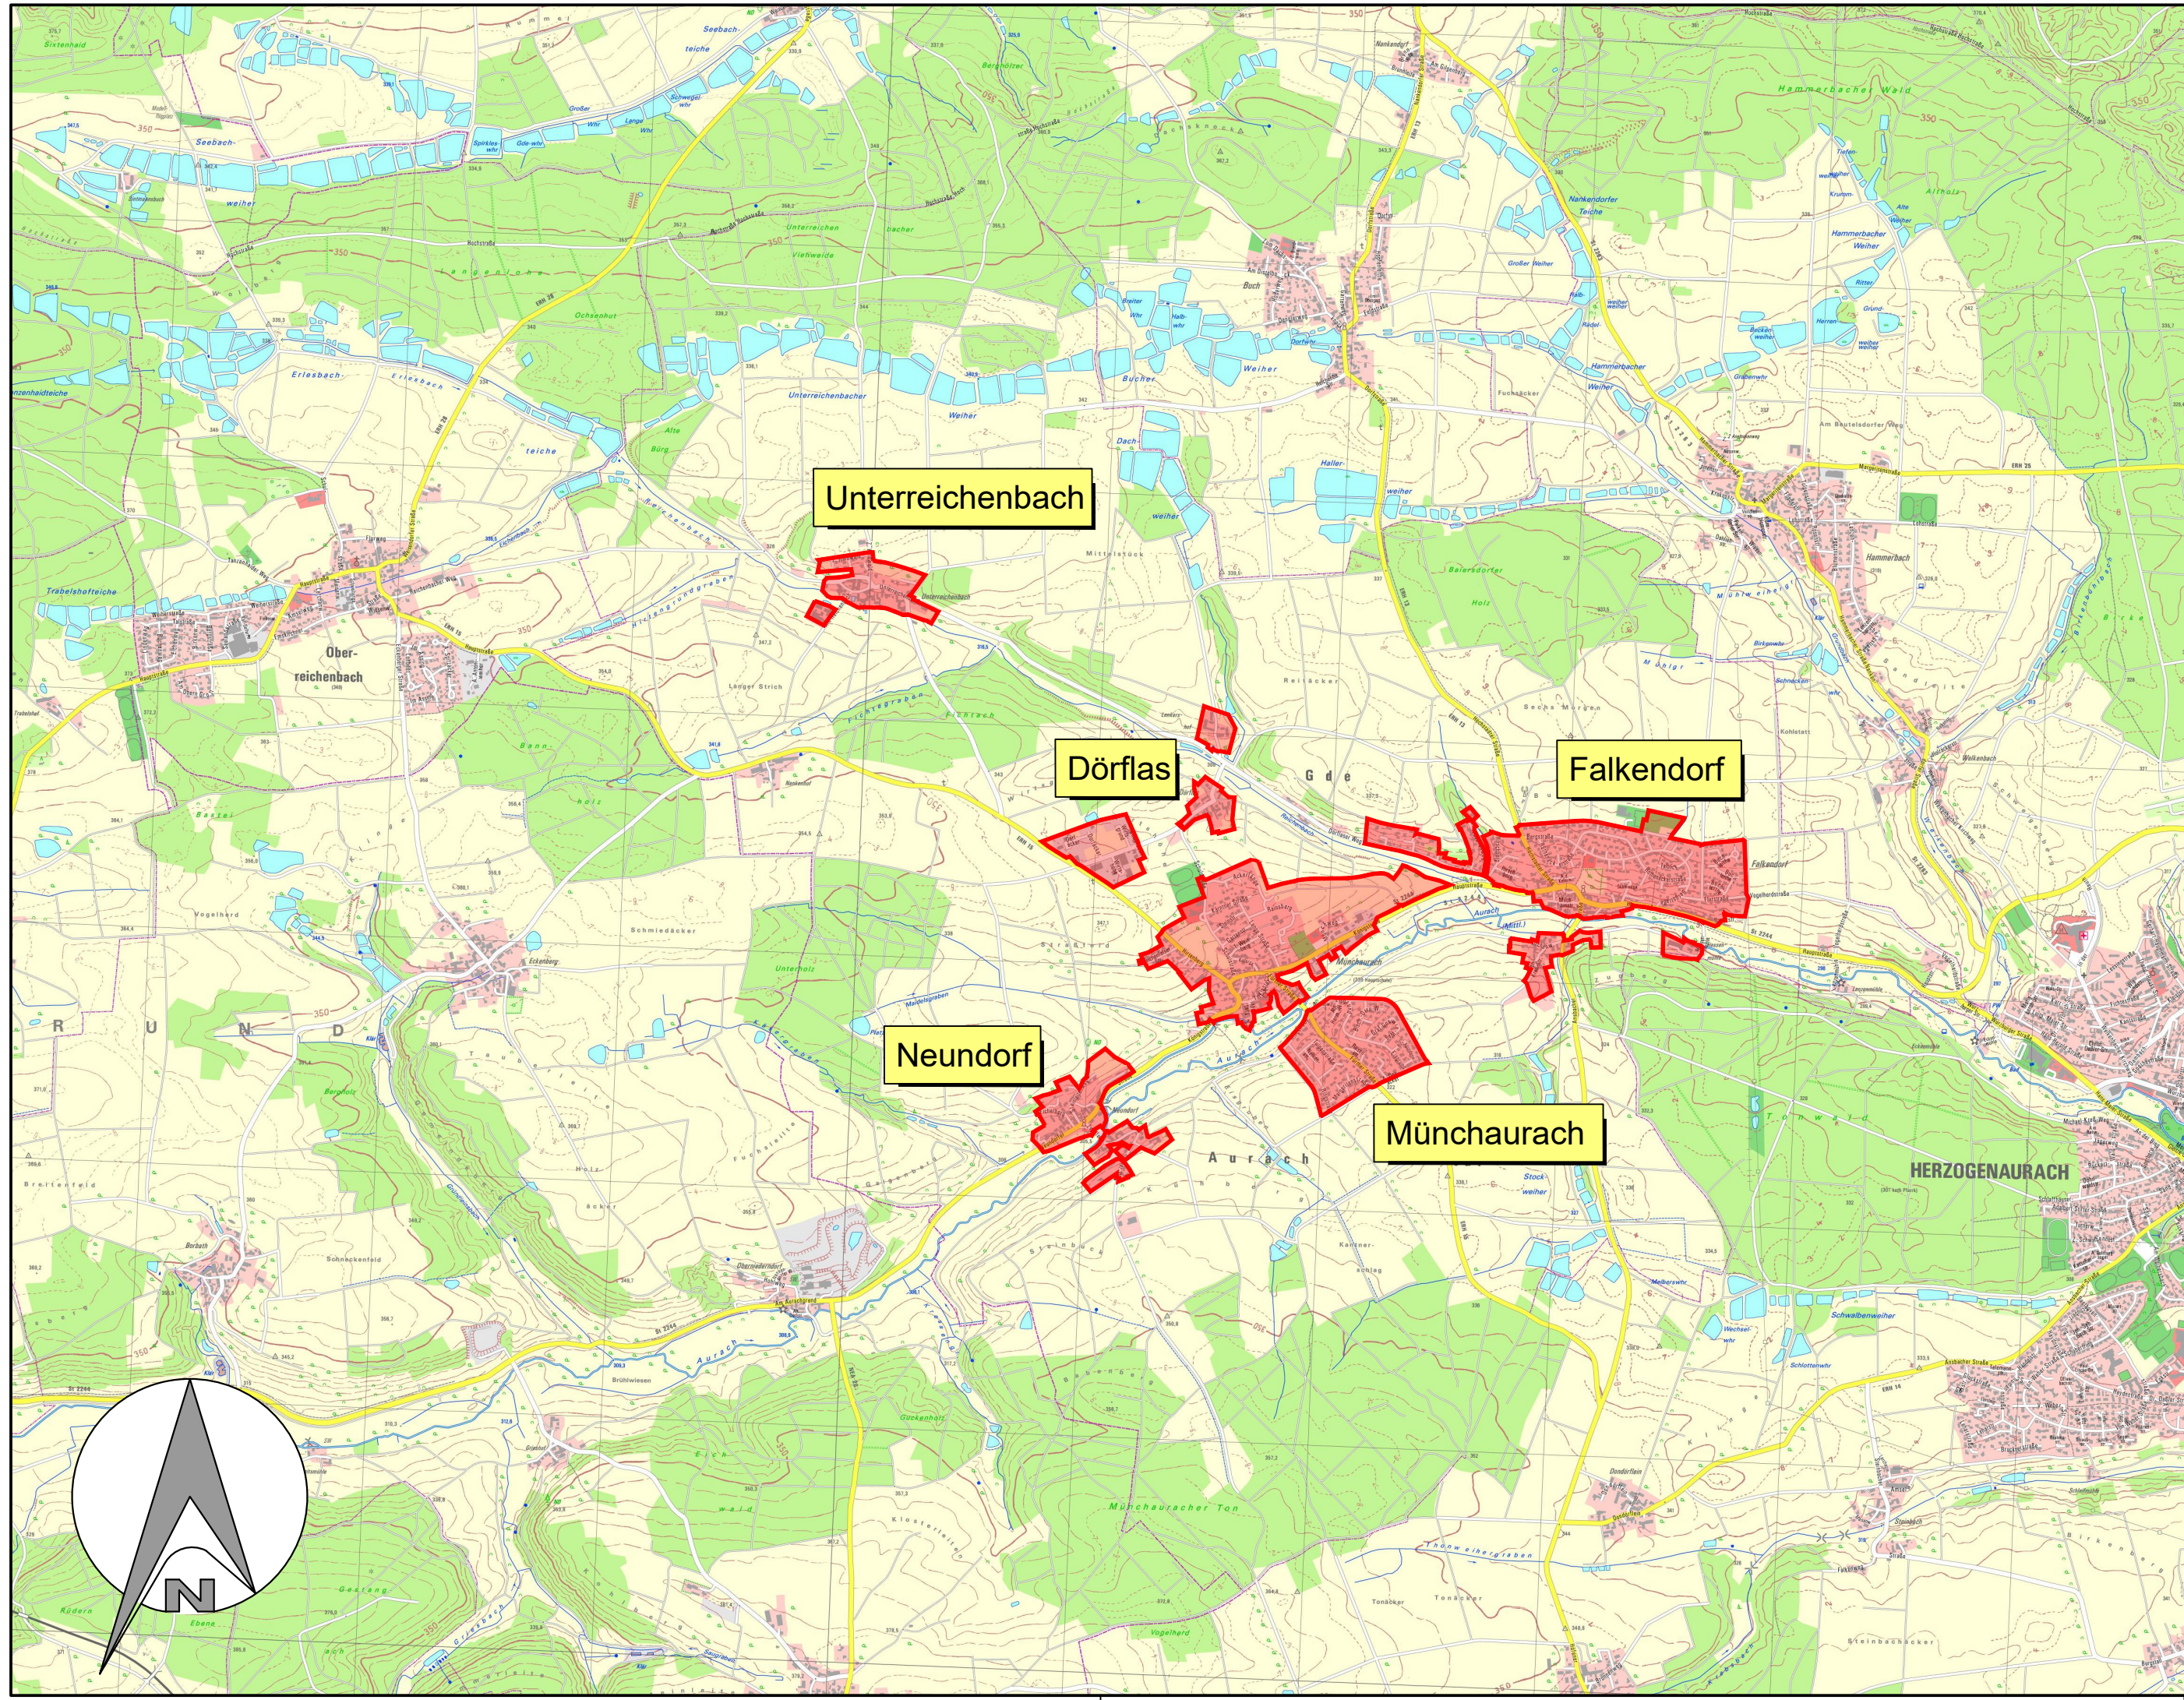

Zeichenerklärung

 Planungsbereich


Nr.	Änderungsvermerk	Datum	geändert von	geprüft von
a	Überarbeitete Fassung (August 2021)	August 2021	A. Schäfer	S. Ruß

Planvoll sicher

© Copyright by GBI, kopieren und verwenden nur mit Genehmigung der GBI GmbH & Co.KG



GBi Herzogenaurach
Kommunale Infrastruktur GmbH & Co. KG
 Werner-Heisenberg-Strasse 9 91074 Herzogenaurach
 Tel.: 09132 / 766 - 0 Fax: 09132 / 766 -150
 info@gbi-info.de www.gbi-info.de


 Unterschrift (Planverfasser)

Genehmigungsplanung

Unternehmen: Generalentwässerungsplanung für das Kanalnetz
 der Gemeinde Aurachtal
 Schmutzfrachtberechnung

Planart: Übersichtslageplan

Anlage: 2	Maßstab: 1: 25.000	Datum: Mai 2020	entworfen:	S. Ruß
			gezeichnet:	A. Schäfer
			geprüft:	A. Seefeldt



Gemeinde Aurachtal

Lange Straße 2
 91086 Aurachtal
 Tel. 09132 - 775 - 0
 Fax. 09132 - 775 - 19
 www.aurachtal.de

 Unterschrift (Auftraggeber)