




Schnitt B - B

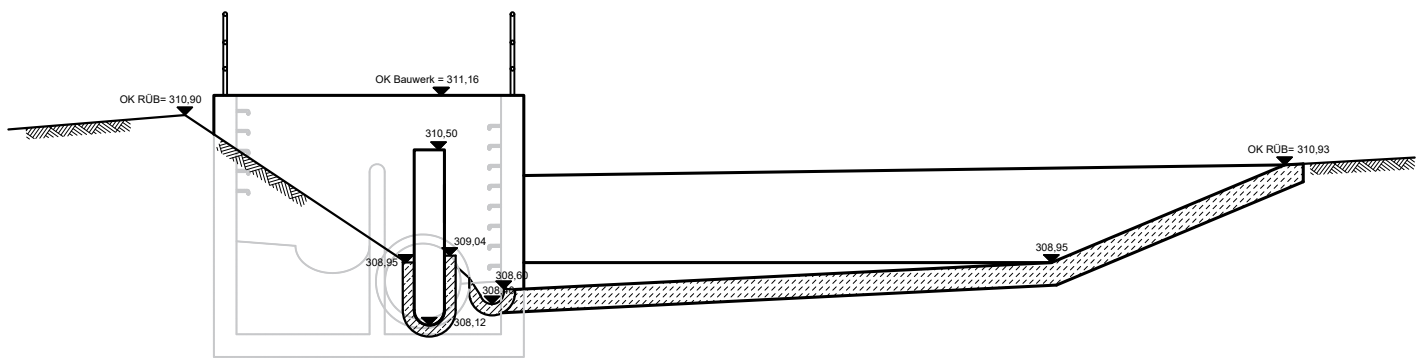

Schnitt A - A

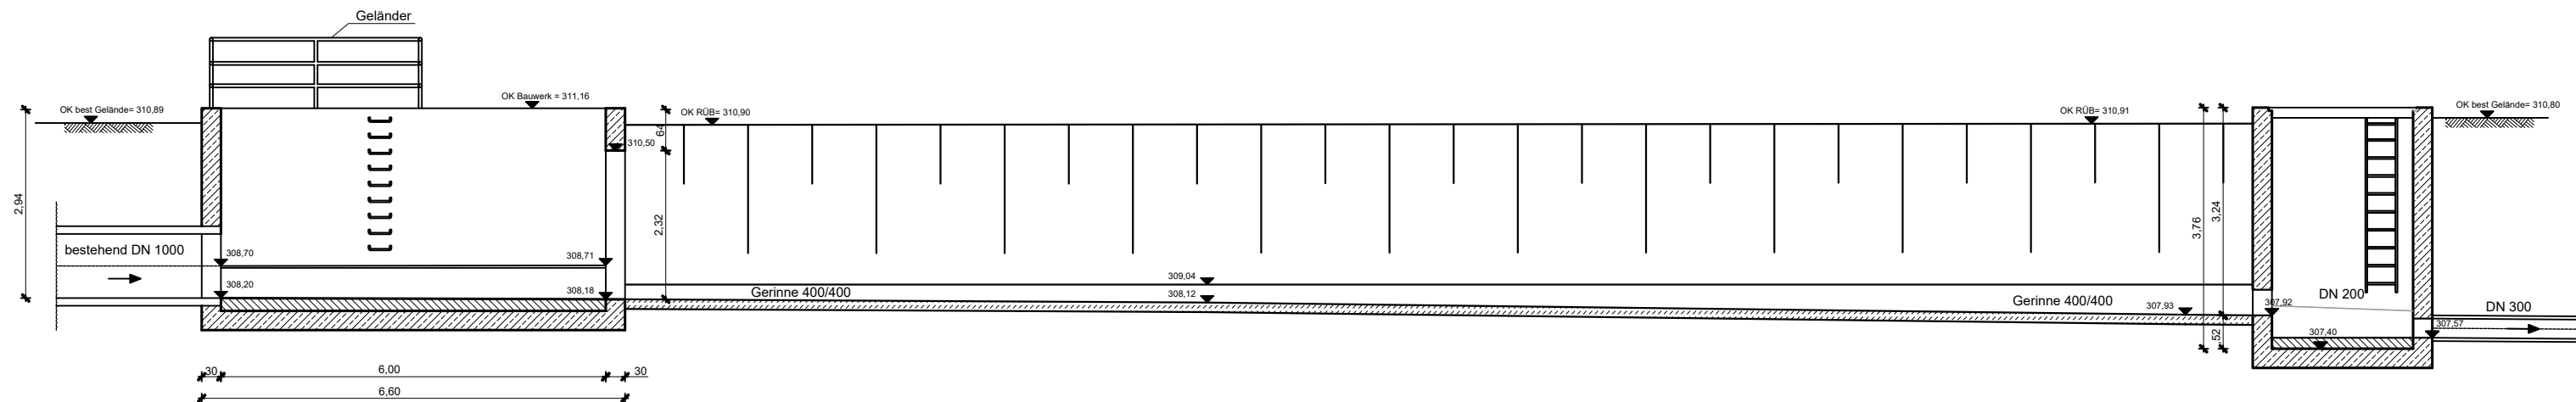

Grundriss

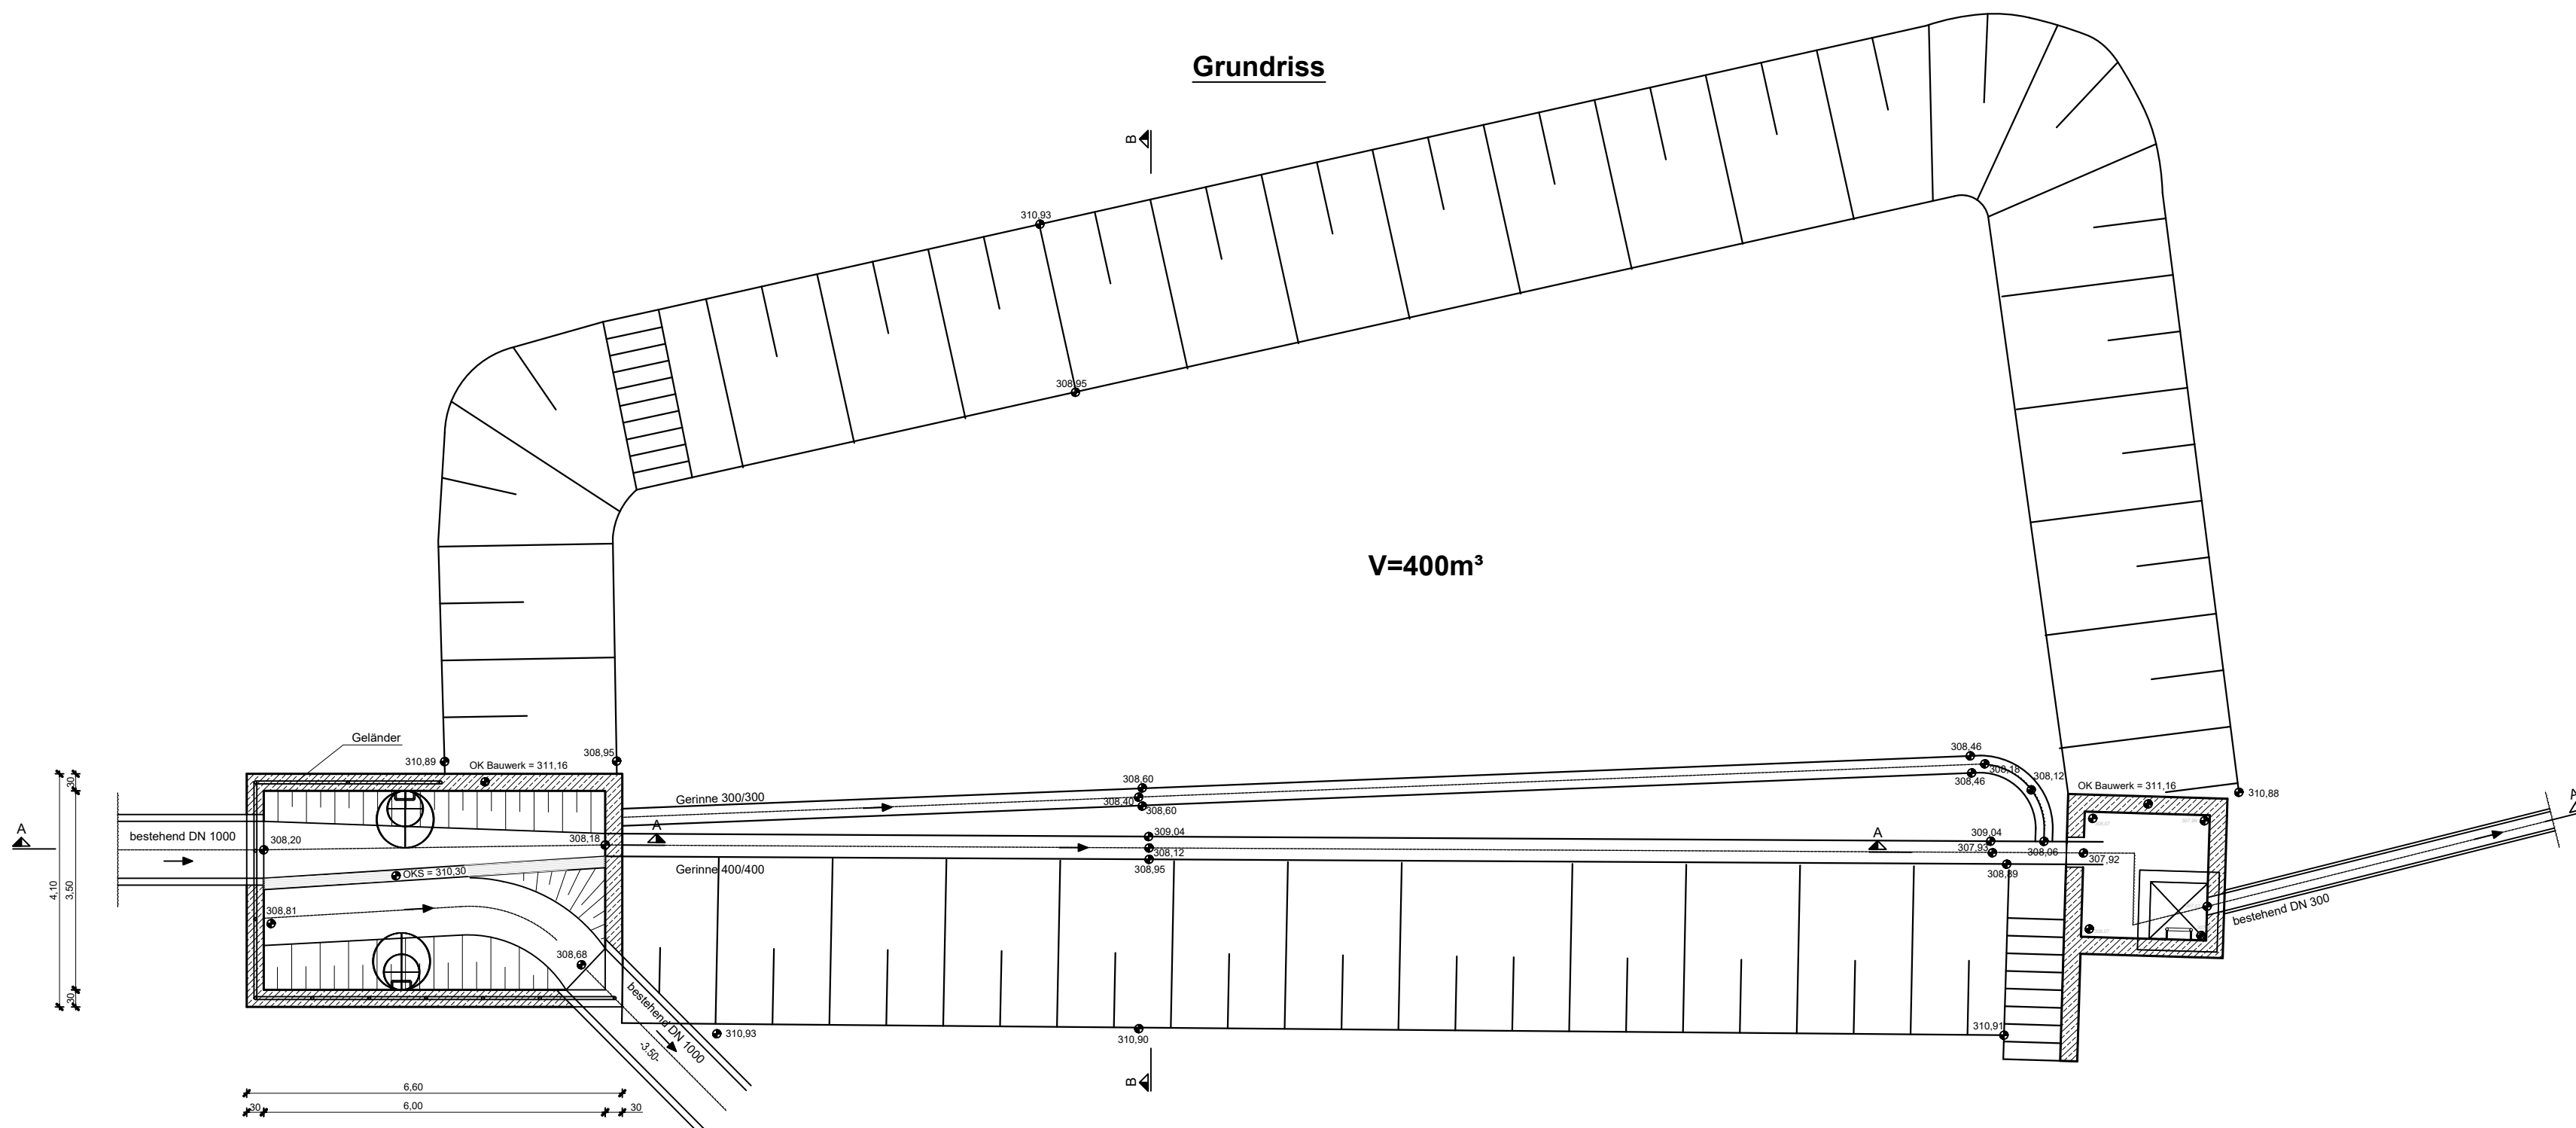

Planvoll sicher

© Copyright by GBI, kopieren und verwenden nur mit Genehmigung der GBI GmbH & Co.KG



GBi Herzogenaurach
Kommunale Infrastruktur GmbH & Co. KG
 Werner-Heisenberg-Strasse 9 91074 Herzogenaurach
 Tel.: 09132 / 766 - 0 info@gbi-info.de Fax: 09132 / 766 -150 www.gbi-info.de

A. Seefeldt
 Unterschrift (Planverfasser)

Genehmigungsplanung

Unternehmen: Tektur zur Generalentwässerungsplanung
 der Stadt Herzogenaurach 2020
 Teilbereich Ortsteil Hammerbach

Planart: RÜB 1 Hammerbach
 Bestand
 (Bauwerksplan)

Anlage: 5.1	Maßstab: 1: 100	Datum: Februar 2022	entworfen: T. Hammer
			gezeichnet: D. Ernst
			geprüft: A. Seefeldt

Stadt Herzogenaurach
herzo
 Wiesengrund 1
 91074 Herzogenaurach
 Tel. 09132 - 901 - 0
 rathaus@herzogenaurach.de
 www.herzogenaurach.de

Unterschrift (Auftraggeber)

R:\007_Herzogenaurach\007-14_Hammerbach RÜB 102_CAD\04_Kanalisation\03_GFBW_RÜB-1_Bestand.dwg