




### Schnitt A - A

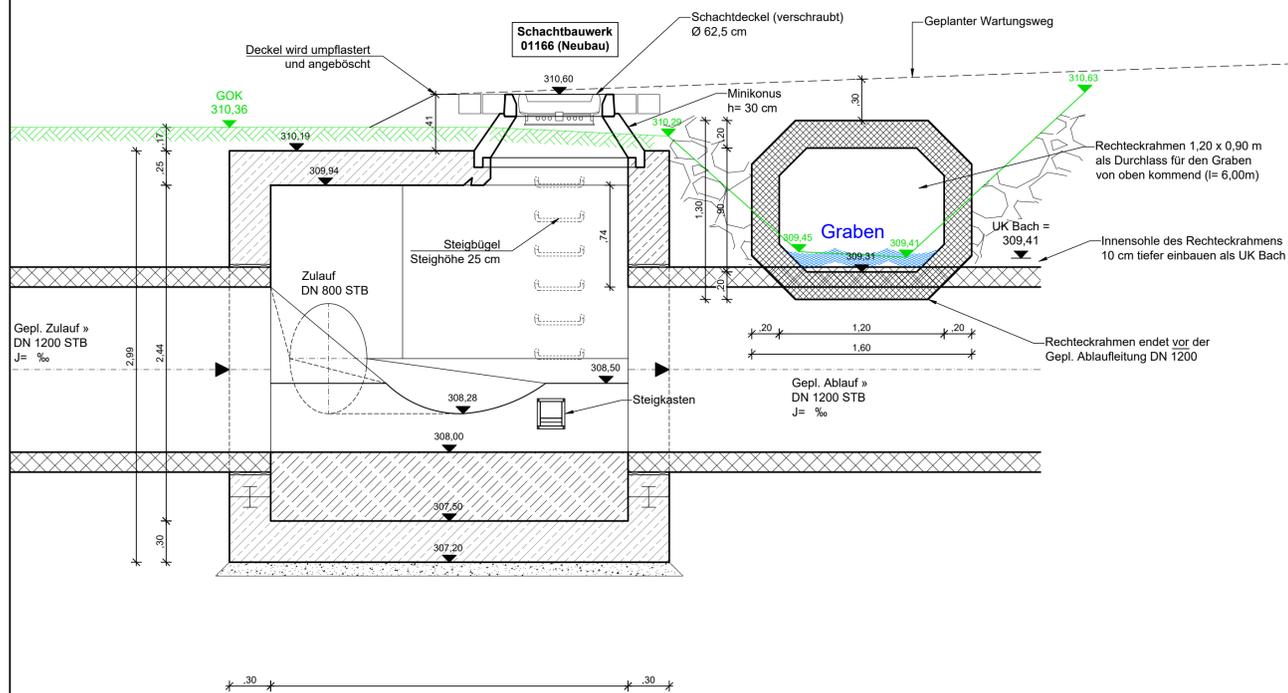

### RKS 5

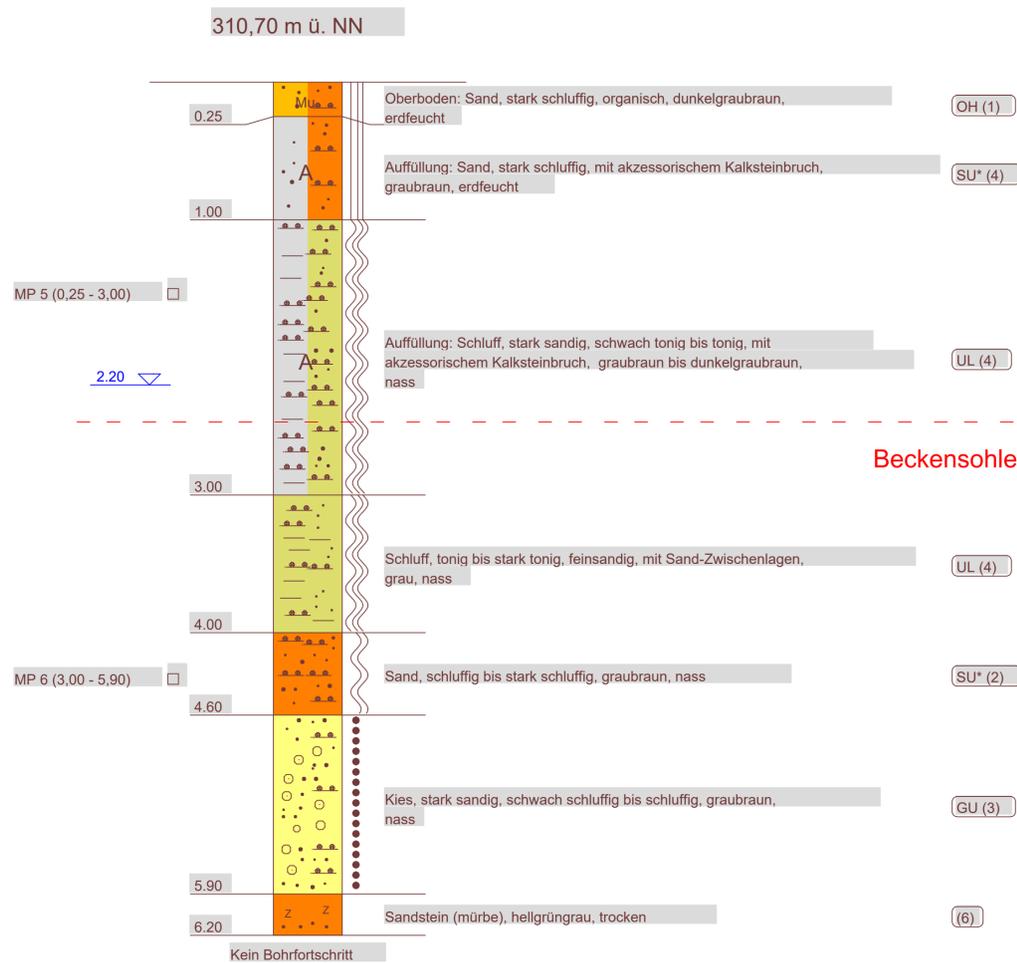

### Grundriss

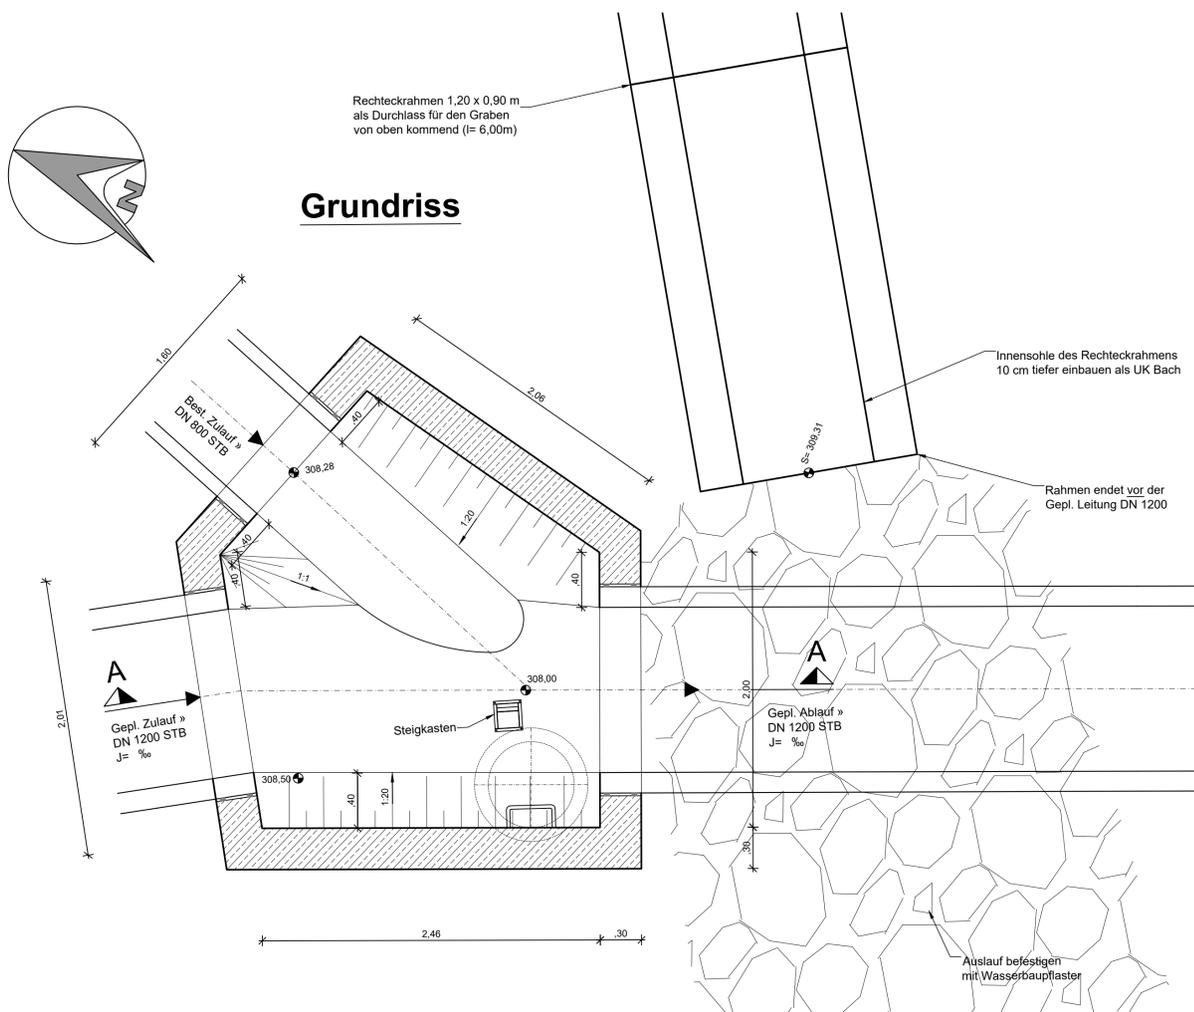

### Bautechnische Angaben

Schachtabdichtung nach DIN EN 124/1229

Klassifizierung

Für Grünflächen und Flächen, die nicht als Verkehrsflächen gelten, jedoch gelegentlich begangen werden	Klasse A
Für Gehwege und vergleichbare Flächen, für PKW-Parkhäuser	Klasse B
Für Bordrinnen in Straßen, Leit- und Seitenstreifen sowie Parkflächen	Klasse C
Für Fahrbahnen von Straßen, Parkflächen und vergleichbare befestigte Verkehrsflächen	Klasse D
Für nicht öffentliche Verkehrsflächen, die mit besonders hohen Radlasten befahren werden	Klasse E
Für Flugbetriebsflächen von Verkehrsflughäfen, auf denen Flugzeuge landen, starten, rollen oder abgestellt werden können	Klasse F

Schmutzfänger nach DIN 1221

Stahlbeton als Normalbeton nach DIN EN 206, DIN 1045-2, ohne RC-Baustoffe. Festigkeits- und Explosionsklassen gemäß Angaben im Leistungsverzeichnis. Die Regeln des Deutschen Ausschusses für Stahlbeton (DAStB) sind zu beachten. Dies gilt insbesondere für die Herstellung wasserundurchlässiger Bauwerke.

Steigbügel nach DIN 19555

Genaue Abmessungen für den Einbau der Schachtabdichtungen sind den Einbauplänen der Lieferfirma zu entnehmen.

Sämtliche Anschlußhöhen und Maße an bestehenden Bauwerken und Kanälen sind vor Baubeginn eigenverantwortlich zu nehmen und zu überprüfen.

**Bei Unstimmigkeiten ist unverzüglich die örtliche Bauleitung zu informieren!**

© Copyright by GBI, kopieren und verwenden nur mit Genehmigung der GBI GmbH & Co.KG

**GBI Herzogenaurach**  
**Kommunale Infrastruktur GmbH & Co. KG**  
 Werner-Heisenberg-Strasse 9 91074 Herzogenaurach  
 Tel.: 09132 / 766 - 0 Fax: 09132 / 766 - 150  
 info@gbi-info.de www.gbi-info.de

*i.v. Seefeld*  
 Unterschrift (Planverfasser)

### Genehmigungsplanung

Unternehmen: Tektur zur Generalentwässerungsplanung der Stadt Herzogenaurach 2020 Teilbereich Ortsteil Hammerbach

Planart: Schacht 01166 (Neubau) Grundriss + Schnitte (Bauwerksplan)

Anlage: <b>5.4</b>	Maßstab: 1: 25	Datum: Februar 2022	entworfen: T. Hammer
			gezeichnet: D. Ernst
			geprüft: A. Seefeldt

**herzo** **Stadt Herzogenaurach**  
 Wiesengrund 1  
 91074 Herzogenaurach  
 Tel. 09132 - 901 - 0  
 rathaus@herzogenaurach.de  
 www.herzogenaurach.de

Unterschrift (Auftraggeber)

*Planvoll sicher*