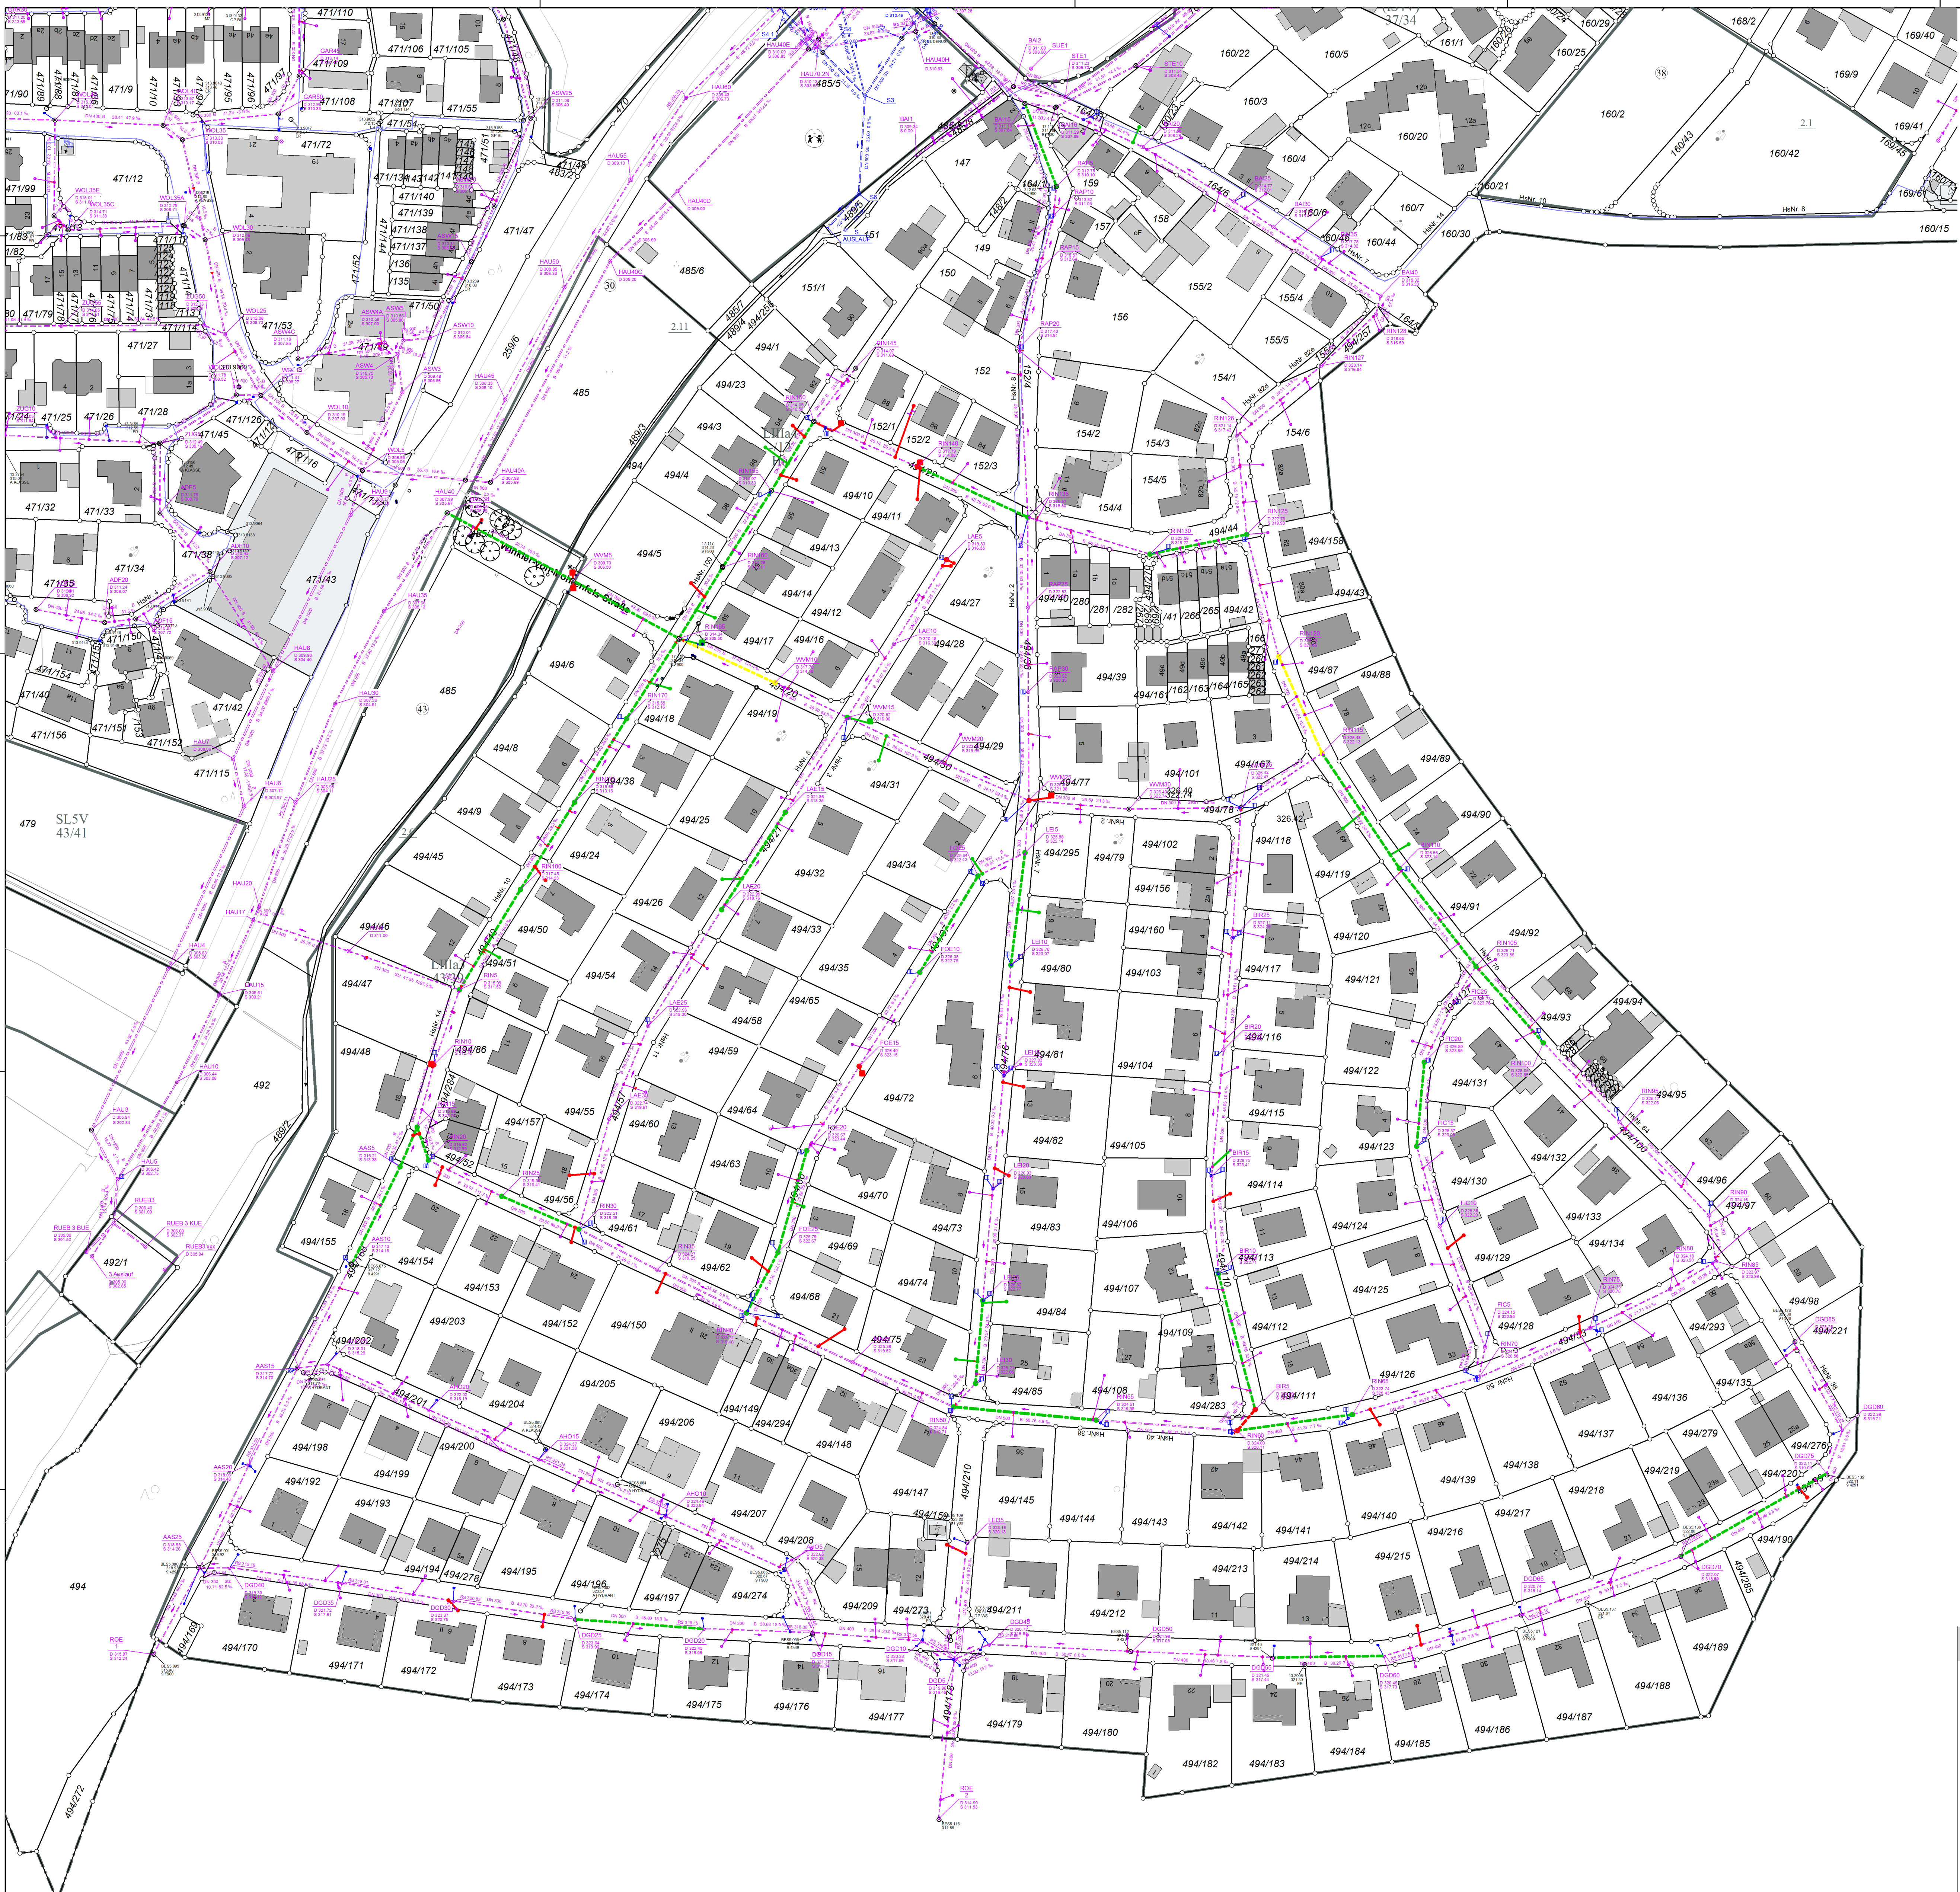


Kanäle

- bestehender Regenwasserkanal
- bestehender Mischwasserkanal

Kanaldaten

- Schachtnummer
- Deckelhöhe m ü. NN
- Sohlhöhe m ü. NN
- Nennweite/Material
- Haltungslänge/Sohlgefälle

- Erneuerung in offener Bauweise
- Sanierung in geschlossener Bauweise
- Partiell offen mit anschließendem Inliner

Gemeinde Hemhofen | Abwasseranlage

Kanalisation

Kanalsanierung im Bereich Leithe

Übersichtslageplan

Auftr. Nr. K 313 25

Plan Nr. 12/2014

Maßstab 1:1000

Bearb. Dornhuber

Gez. Dornhuber

Gepr.

Vorhabensträger
Gemeinde Hemhofen

ingenieurbüro miller
Karlstraße 78
D-90481 Nürnberg
Tel. 0911 51990-0
Fax 0911 51990-80
www.miller.de
Nürnberg, 11.12.2014