
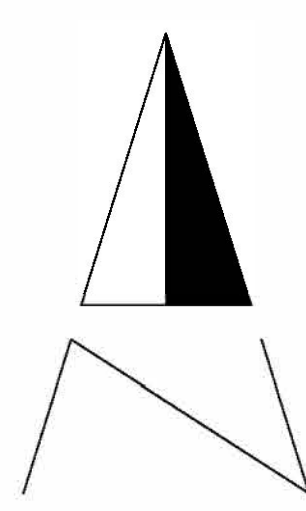


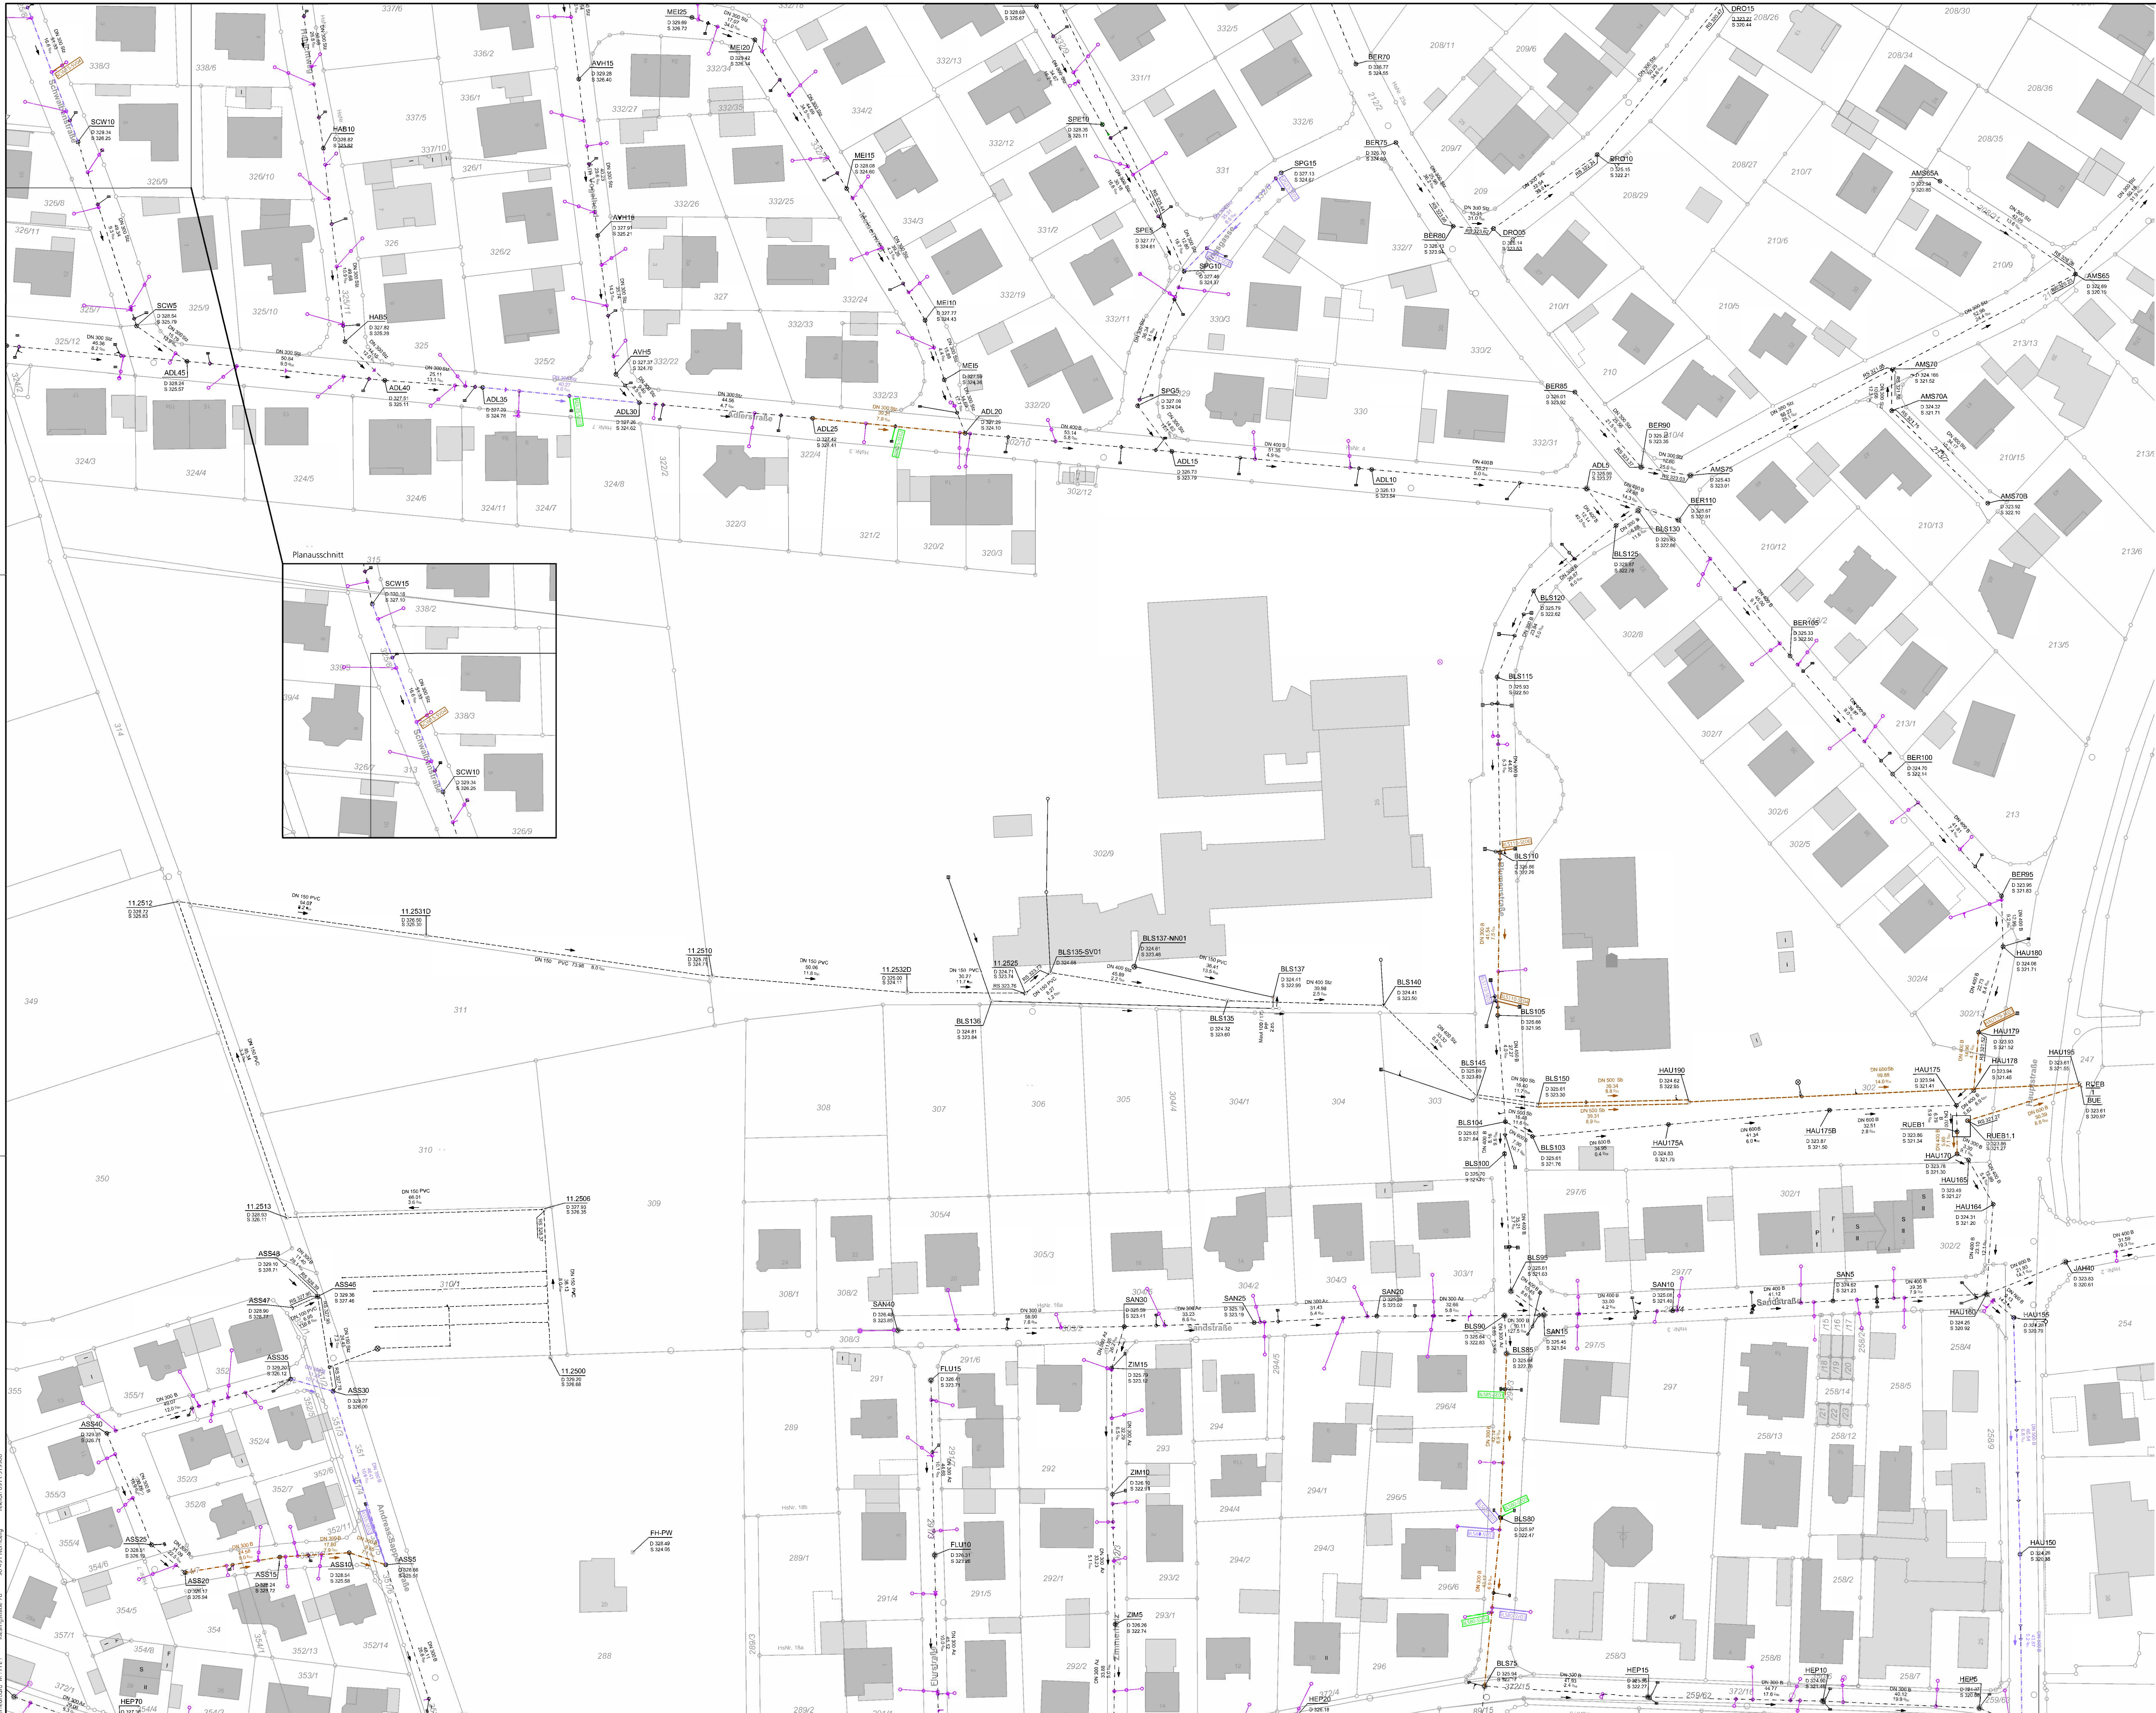

Zeichenerklärung

Kanäle

- Mischwasserkanal
- Regenwasserkanal / Vorflutverrohrung

Kanaldaten


- JAH5: Schachtnummer, D 319.62, S 317.20
- Ø: Nennweite / Material, Ø 400 B, 4.0
- 1.4: Längsgefälle
- BA32000: Leitungspunkt oben

Sonderbauwerke / Schächte

- Regenüberlaufbecken im Nebenschluss
- Stauraumkanal mit obenerogier Entlastung
- Verteilschacht
- Vermessener Schacht (z.B. Kreis, Rechteck)
- Einlauf / Auslauf

Farbkennung Sanierung

- rot: partielle Erneuerung
- grün: Erneuerung in offener Bauweise
- hellbraun: Renovation (auf gesamter Länge, z.B. Inliner)
- lila: Reparatur (punktuell, z.B. Roboter)

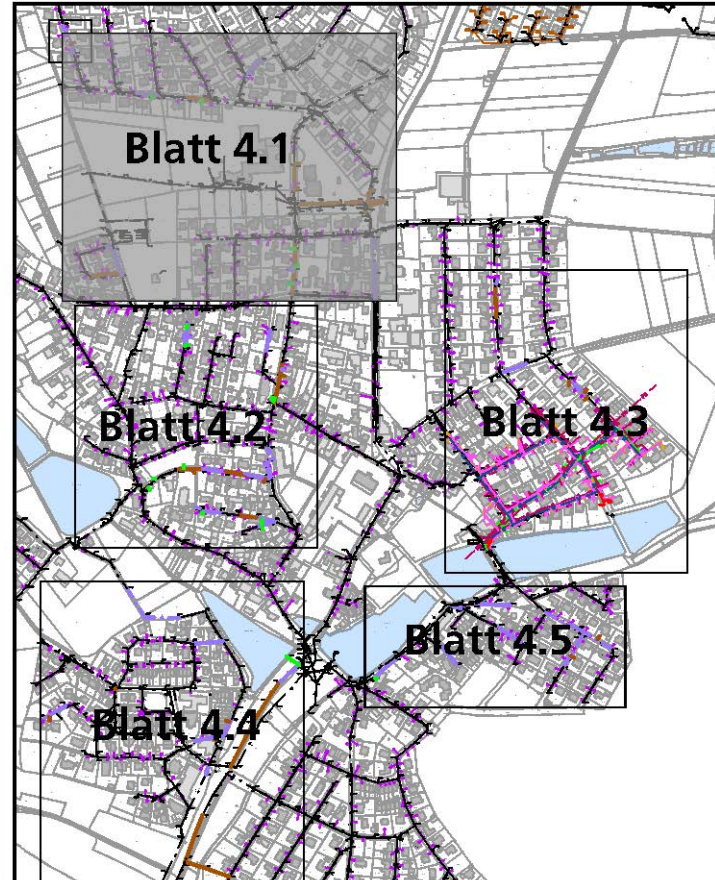

5		
4		
3		
2		
1	08.02.2016	Druckfertig
	Datum	Name
		Art der Bearbeitung

Gemeinde Hemhofen | Abwasseranlage

Kanalisation

Ortsteil Hemhofen
Kanalsanierung 2016

Lageplan
Behälterbaulicher Sanierungsbedarf
Nord

Auftr. Nr.: K 313 29 A
Plan Nr.: 2016 M 07
Maßstab: 1:500

Bohr: Söndle
Gepr.: Wemmelmann
Gepr.: Vorhabenleiter
Gemeinde Hemhofen

Ingenieurbüro Müller
Königsplatz 78
D-68681 Hemhofen
Tel. 0621 159903
Fax 0621 159904
www.mueller-buero.de

Hemhofen, 22. Dezember 2015