


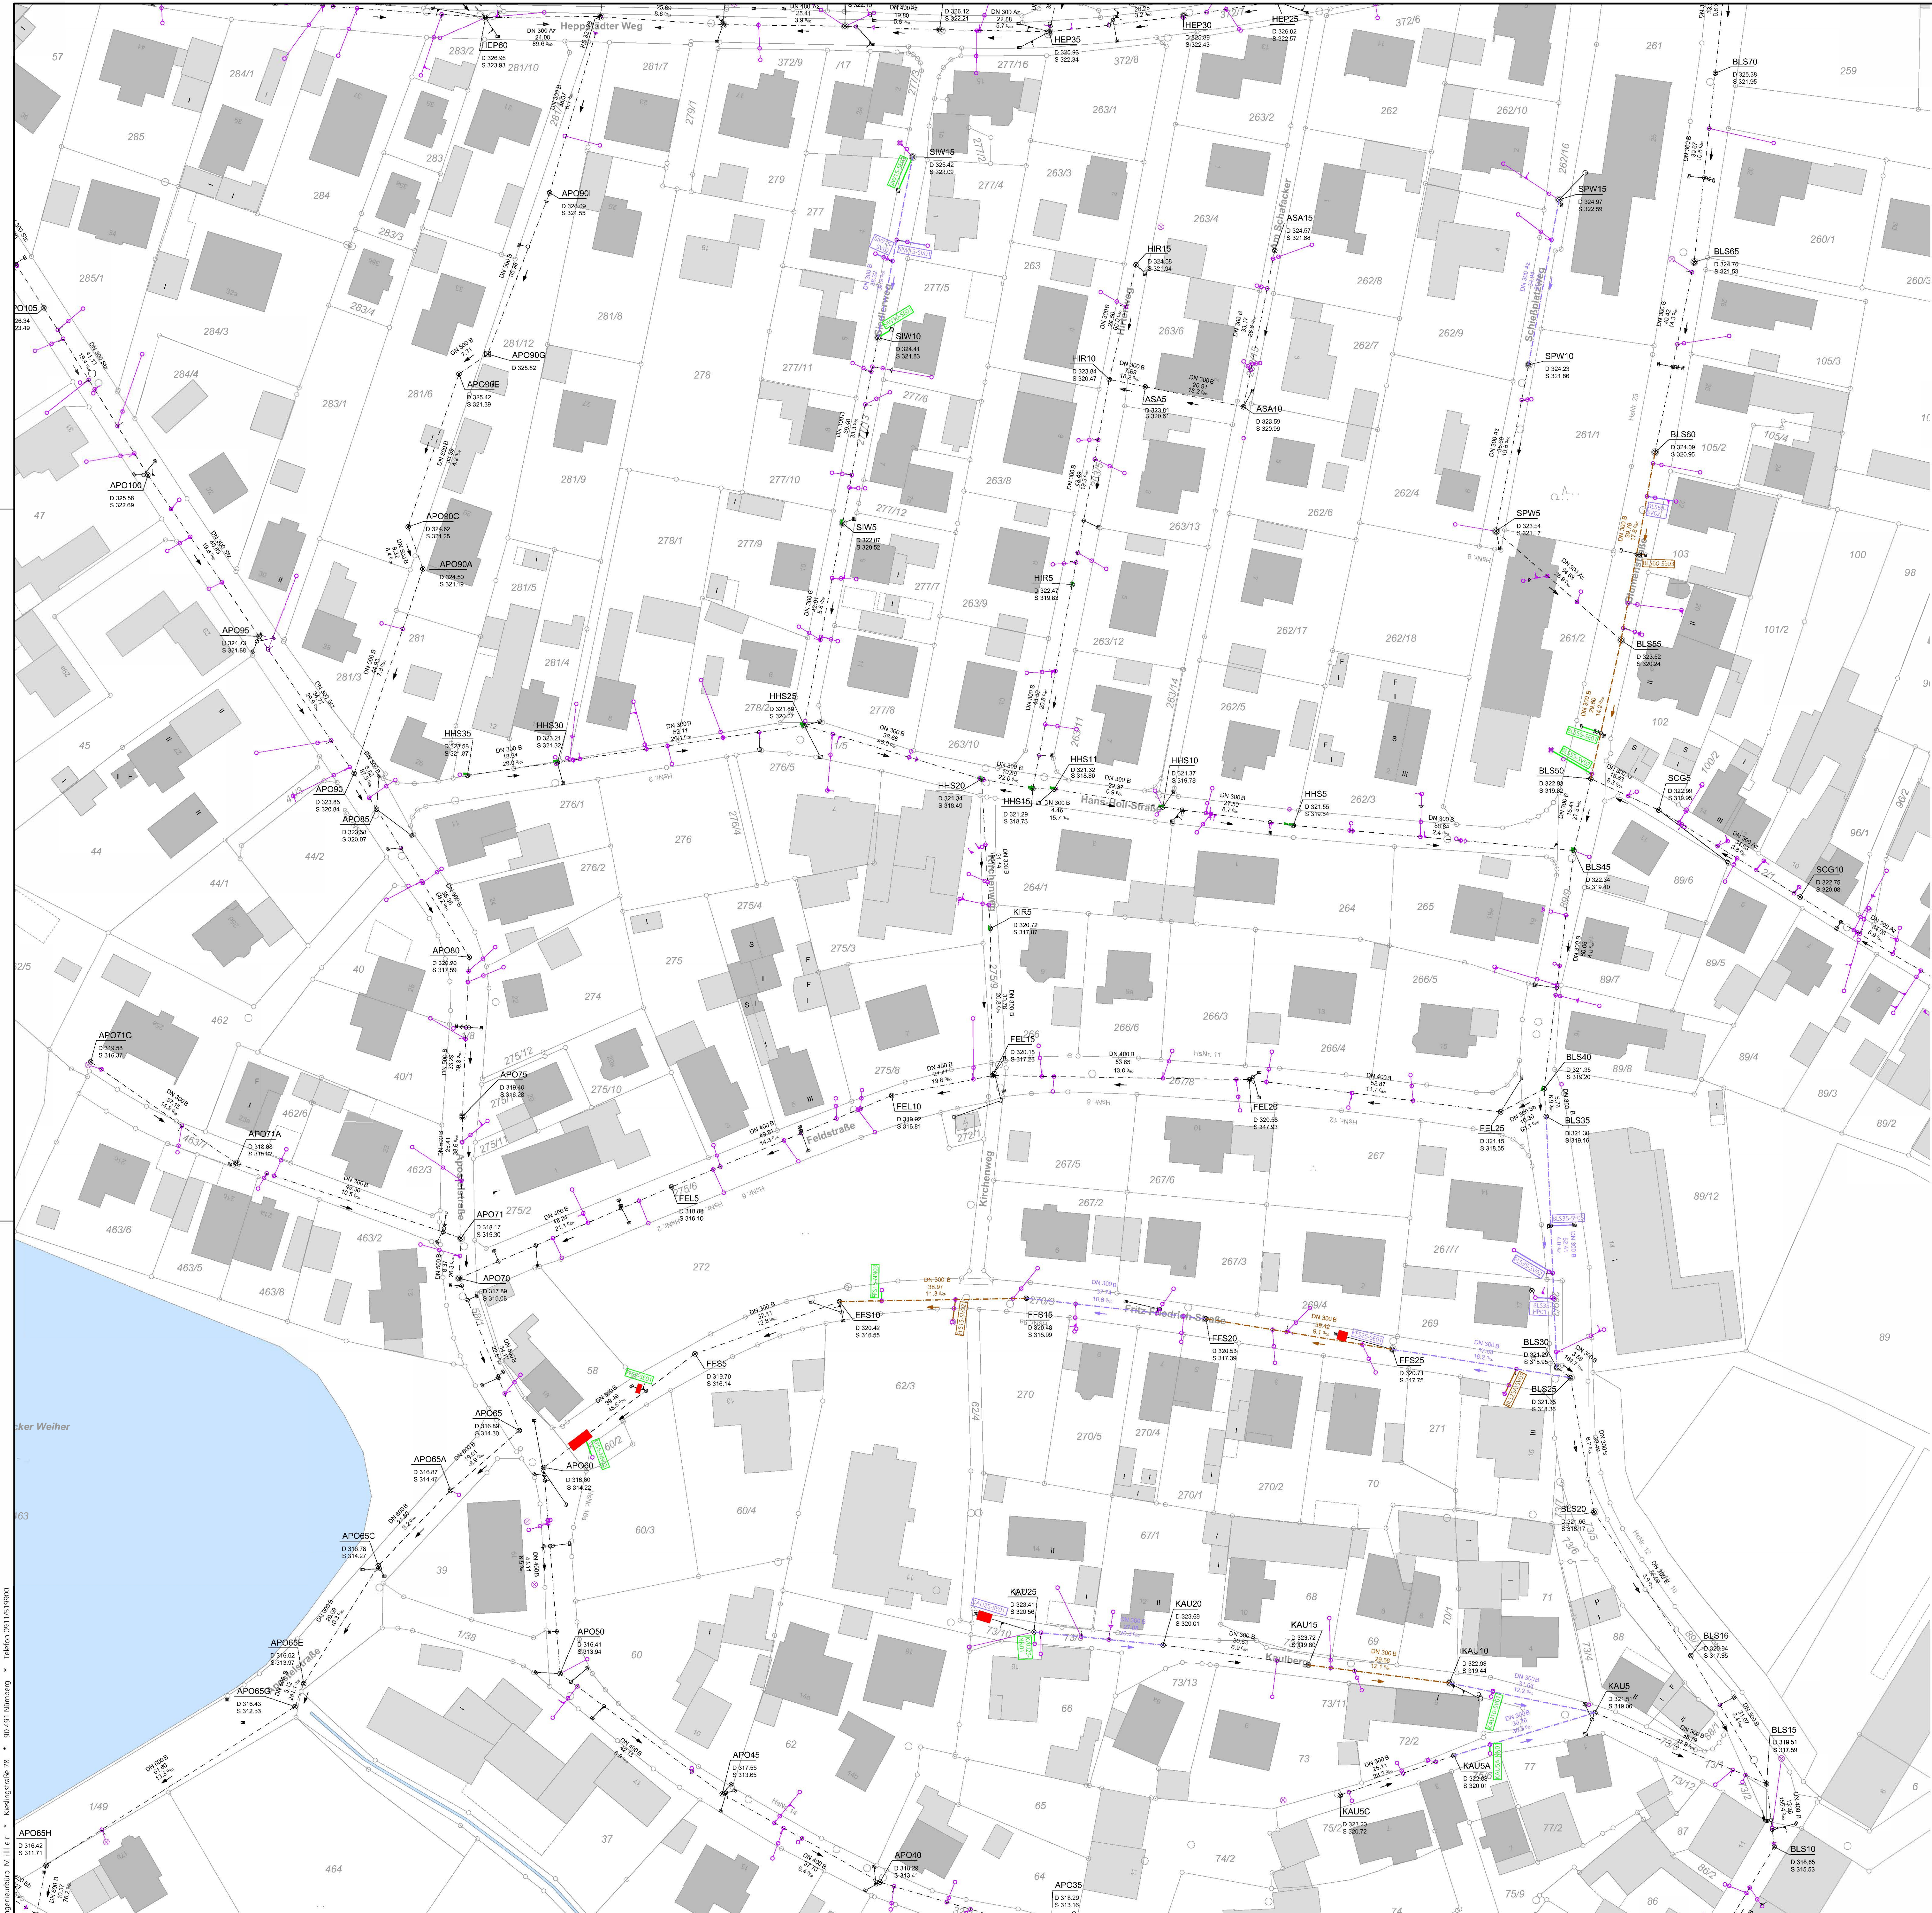

Zeichenerklärung

Kanäle

- Mischwasserkanal
- Regenwasserkanal / Vorflutverrohrung

Kanaldaten


- Schachtnummer
- Deckelhöhe
- Sonnhöhe
- Nennweite / Material
- Länge
- Gefälle
- Leitungspunkt oben

Sonderbauwerke / Schächte

- Regenüberlaufbecken im Nebenschluss
- Stauraumkanal mit oberliegender Entastung
- Verteilerschacht
- Vermessener Schacht (z.B. Kreis, Rechteck)
- Einlauf / Auslass

Farbkennung Sanierung

- rot - partielle Erneuerung
- grün - Erneuerung in offener Bauweise
- hellbraun - Renovation (auf gesamter Länge, z.B. Inliner)
- lila - Reparatur (punktuell, z.B. Roboter)

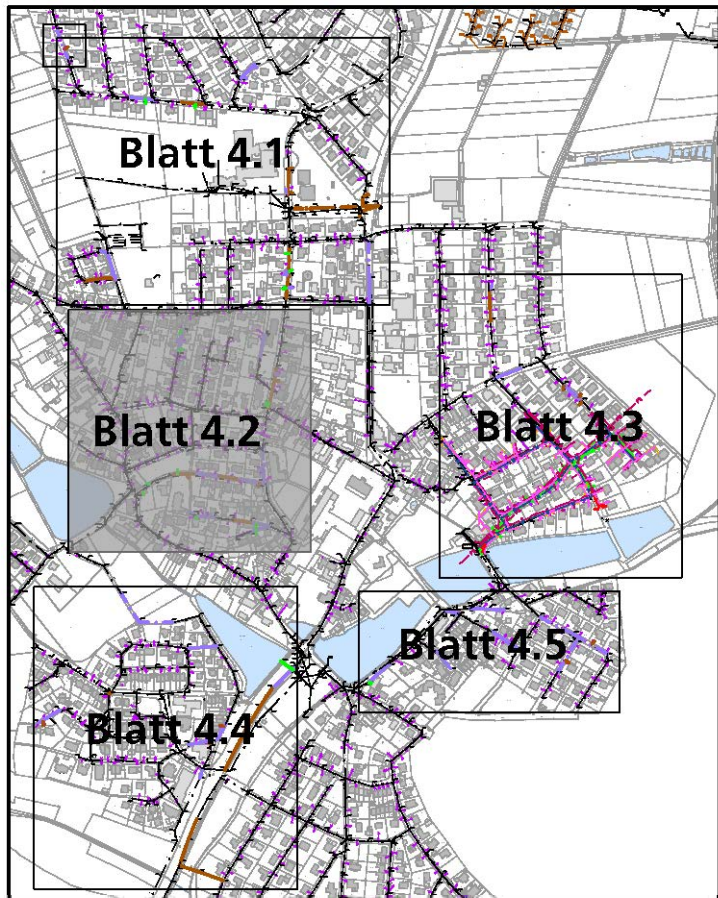

5		
4		
3		
2		
1		
08.02.2016	Drathling	Planstellung
Datum	Name	Art der Bearbeitung

Gemeinde Hemhofen | Abwasseranlage

Kanalisation

Ortsteil Hemhofen
Kanalsanierung 2016

Lageplan
Behebung baulicher Sanierungsbedarf
Mitte/West

Autor Nr. K 313 29 A
Plan Nr. 2016 0058
Maßstab 1:500

Beib. Schöne
Ger. Wimmelmann
Gepr.

Vorbest.-sign. Gemeinde Hemhofen

Normung, 23. Dezember 2015

miller ingenieurbüro

Kirchstraße 78
D-90481 Nürnberg
Tel. 0911 51990-0
Fax. 0911 51990-80
www.miller.de