
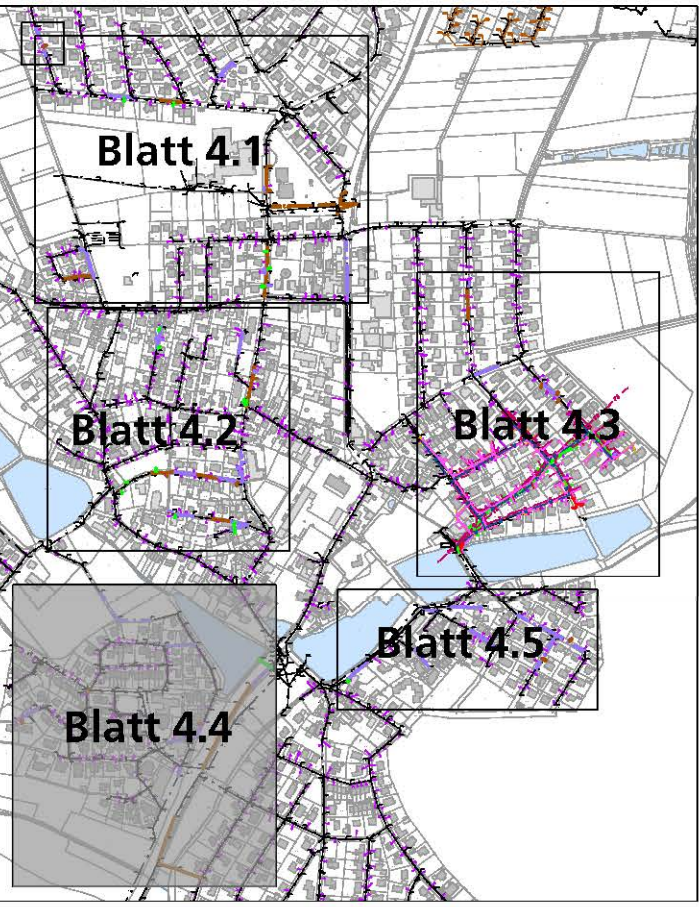


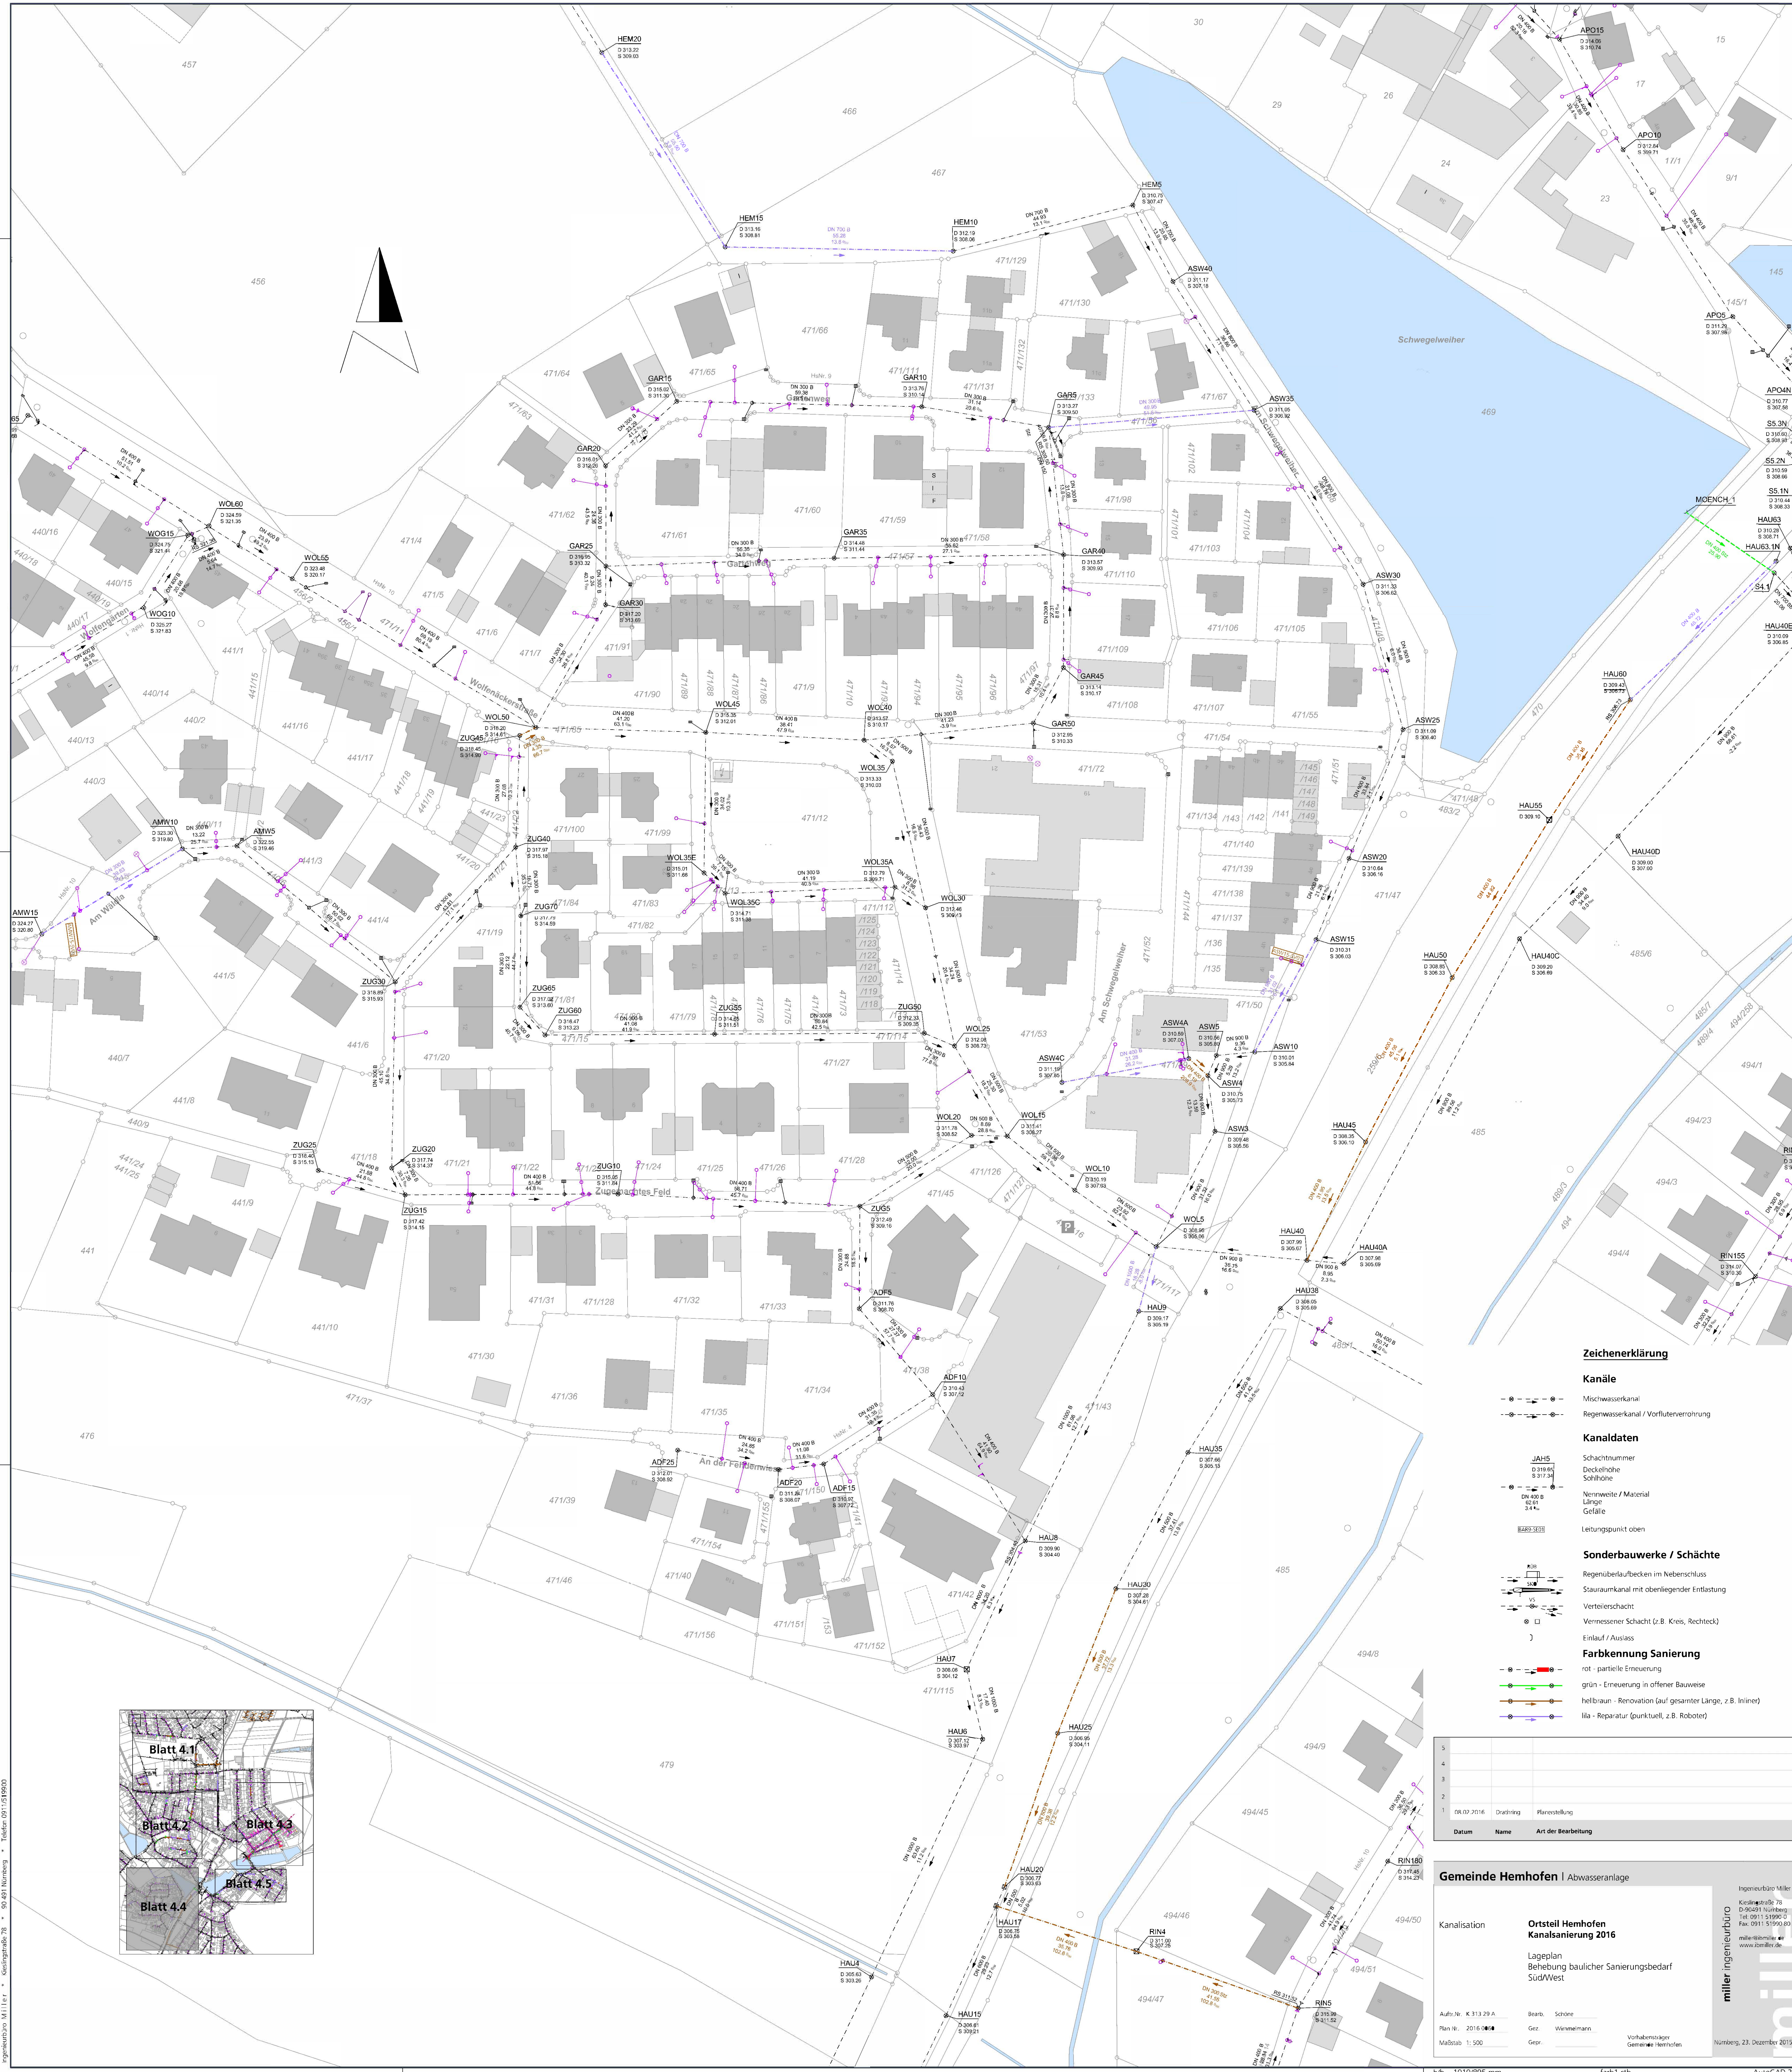

Zeichenerklärung

Kanäle

- Mischwasserkanal
- Regenwasserkanal / Vorflutverrohrung

Kanaldaten

- Schachtnummer
- Deckenhöhe
- Sohlhöhe
- Nennweite / Material
- Länge
- Gefälle
- Leitungspunkt oben

Sonderbauwerke / Schächte

- Regenüberlaufbecken im Nebenschluss
- Stauraumkanal mit oberliegender Entlastung
- Verteilerschacht
- Vermessener Schacht (z.B. Kreis, Rechteck)
- Einlauf / Auslass

Farbkennnung Sanierung

- rot - partielle Erneuerung
- grün - Erneuerung in offener Bauweise
- hellbraun - Renovation (auf gesamter Länge, z.B. Inliner)
- lila - Reparatur (punktuell, z.B. Roboter)

5		
4		
3		
2		
1		
	08.07.2016	Drahting
		Planerstellung
Datum	Name	Art der Bearbeitung

Gemeinde Hemhofen | Abwasseranlage

Kanalisation

Ortsteil Hemhofen
Kanalsanierung 2016

Lageplan
Behebung baulicher Sanierungsbedarf
Süd/West

Auflr.Nr. K 313 29 A
Plan Nr. 2016-006
Maßstab 1: 500

Bearb. Schöne
Gez. Wimmelmann
Gepr.

Vorbereitender
Gemeinde Hemhofen

Nürnberg, 23. Dezember 2015

Ingenteurbüro Müller
Königsstraße 78
D-90491 Nürnberg
Tel. 0911 51990-0
Fax 0911 51990-80
müller@millermiller.de
www.millermiller.de

millermüller
ingenieurbüro