



R:\009\_Hessdorf\009\_12\_Einleitung\_Oberflächenwasser\_Heßdorf\_Nord\_202\_CAD\04\_Kanal\03\_GP\2023\_12\_20\_ÜLP.dwg



## Zeichenerklärung

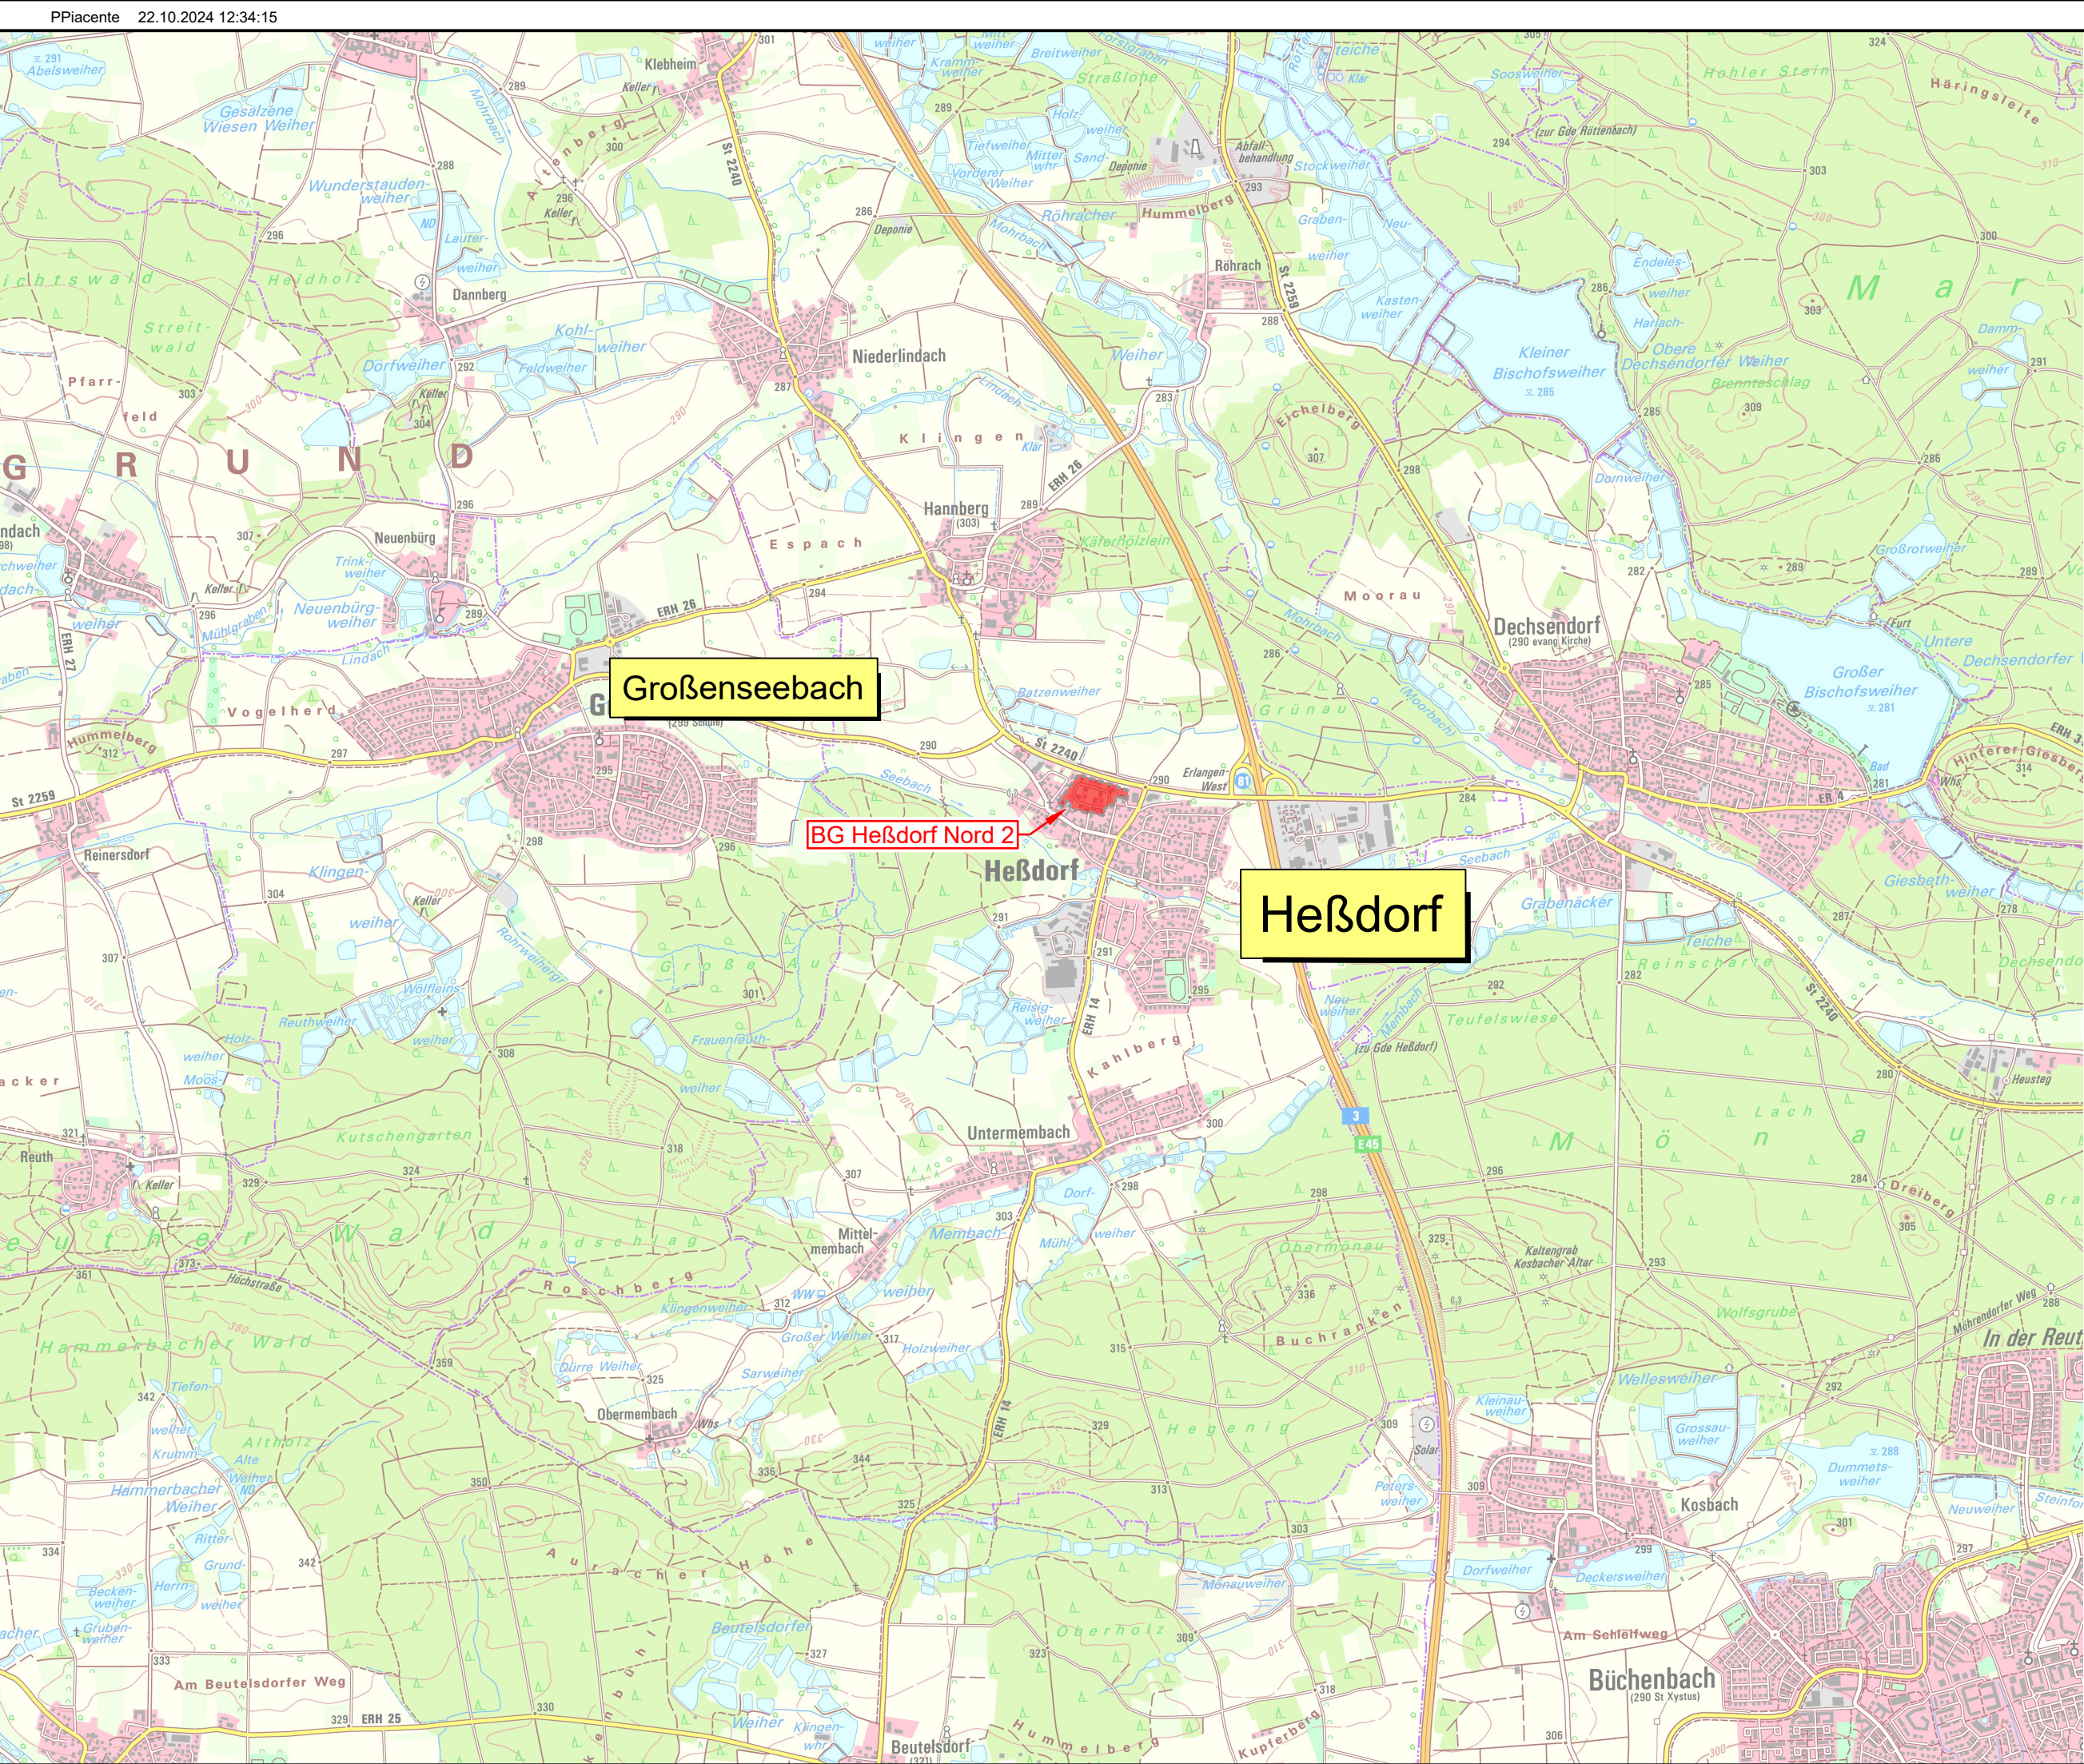


Einzugsgebietegrenze

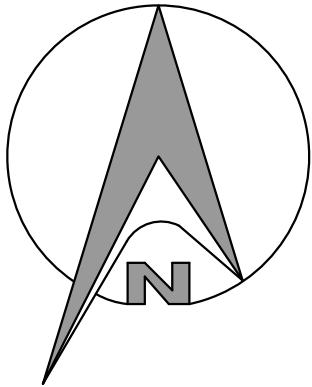

Planvoll sicher

© Copyright by GBI, kopieren und verwenden nur mit Genehmigung der GBI GmbH & Co.KG

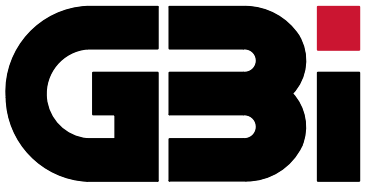

KOMMUNALE  
INFRASTRUKTUR

## GBi Herzogenaurach

Kommunale Infrastruktur GmbH & Co. KG

Werner-Heisenberg-Strasse 9

Tel.: 09132 / 766 - 0

info@gbi-info.de

91074 Herzogenaurach

Fax: 09132 / 766 -150

www.gbi-info.de

i.A.   
Unterschrift (Planverfasser)

# Genehmigungsplanung

Unternehmen: Einleiten von gesammelten Oberflächenwasser  
aus dem Baugebiet Heßdorf Nord 2  
-Antrag auf wasserrechtliche Genehmigung-

Planart: Übersichtslageplan

Anlage:  
**2.1**

Maßstab:  
1: 25.000

Datum:  
November 2024

|             |             |
|-------------|-------------|
| entworfen:  | S. Russ     |
| gezeichnet: | P. Piacente |
| geprüft:    | S. Russ     |



## Gemeinde Heßdorf

Hannberger Straße 5  
91093 Heßdorf

Tel. 09135 - 73739 - 0

Fax. 09135 - 73739 - 10

www.hessdorf.de

Unterschrift (Auftraggeber)