



Grundriss

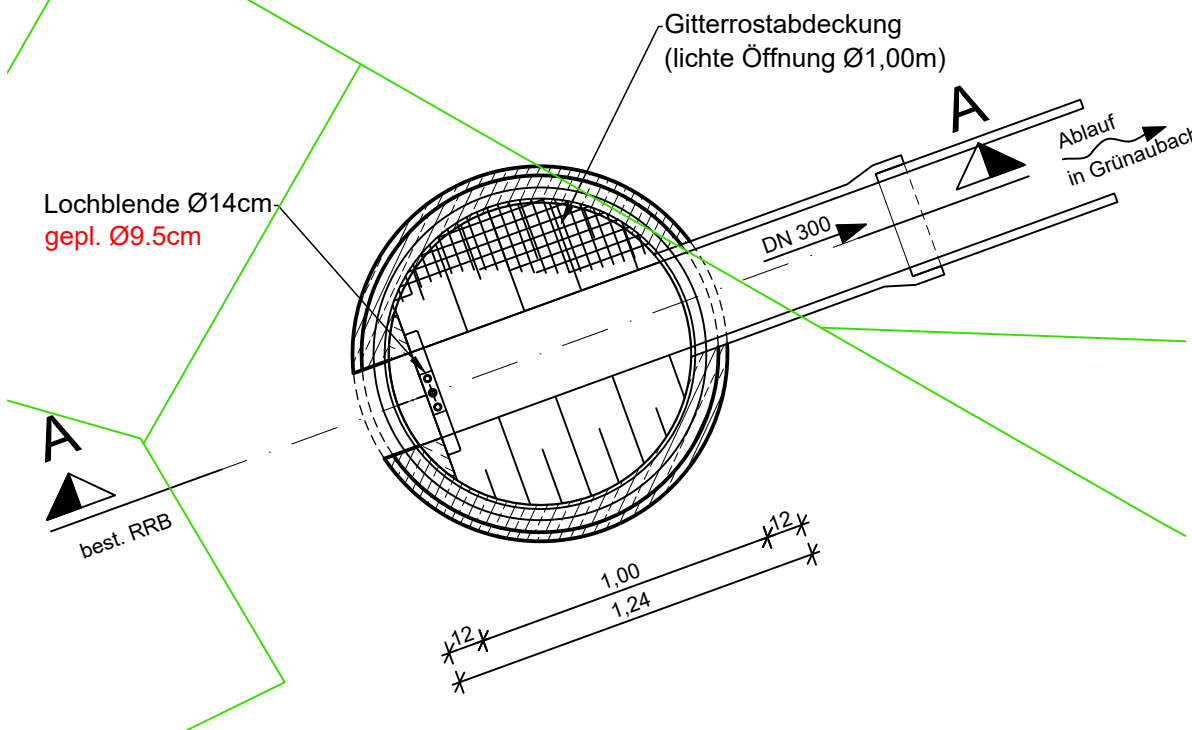


Schnitt A-A

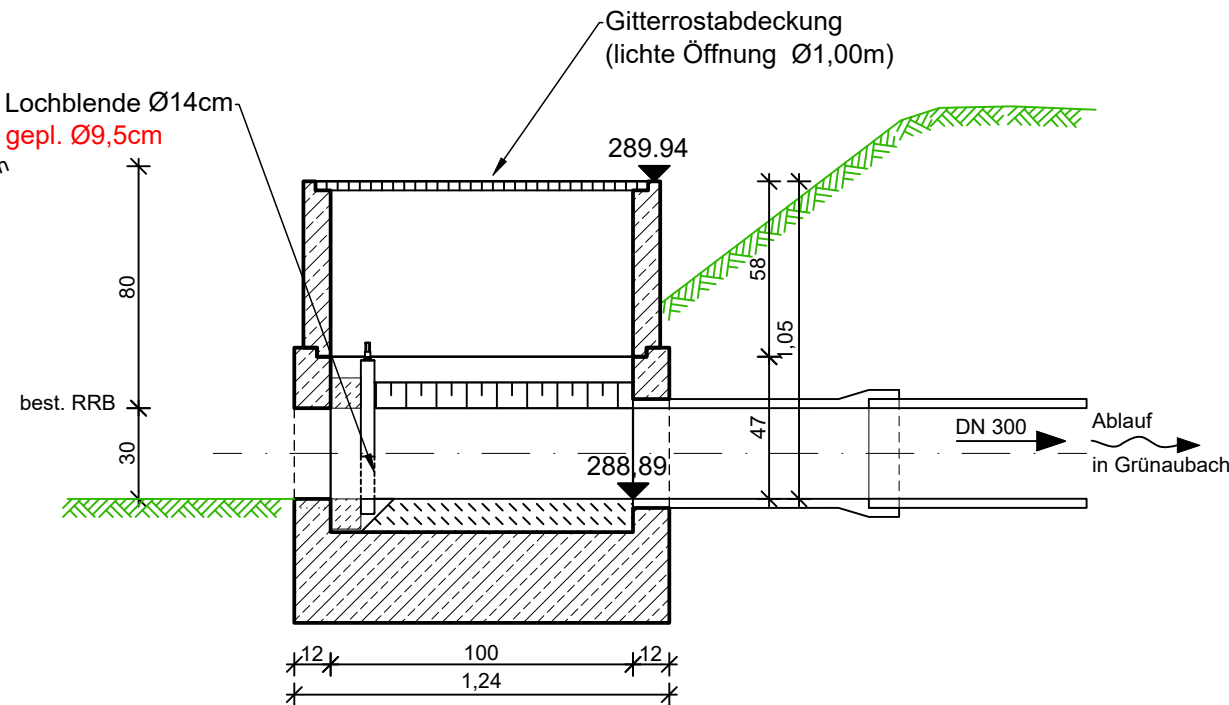

© Copyright by GBI, kopieren und verwenden nur mit Genehmigung der GBI GmbH & Co.KG



GBi Herzogenaurach
Kommunale Infrastruktur GmbH & Co. KG
Werner-Heisenberg-Strasse 9 91074 Herzogenaurach
Tel.: 09132 / 766 - 0 Fax: 09132 / 766 -150
info@gbi-info.de www.gbi-info.de

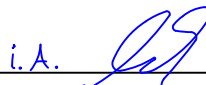
i.A. 
Unterschrift (Planverfasser)

Genehmigungsplanung

Unternehmen: Einleiten von gesammelten Oberflächenwasser
aus dem Baugebiet Heßdorf Nord 2
-Antrag auf wasserrechtliche Genehmigung-

Planart: Bauwerksplan
Drosselschacht
Bestand

Anlage: 5.1	Maßstab: 1: 25	Datum: November 2024	entworfen:	S. Russ
			gezeichnet:	P. Piacente
			geprüft:	S. Russ

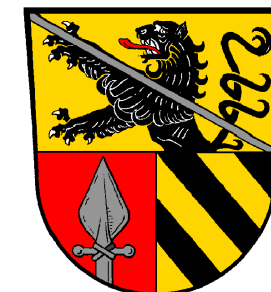

Gemeinde Heßdorf

Hannberger Straße 5
91093 Heßdorf

Tel. 09135 - 73739 - 0

Fax. 09135 - 73739 - 10

www.hessdorf.de

Unterschrift (Auftraggeber)