




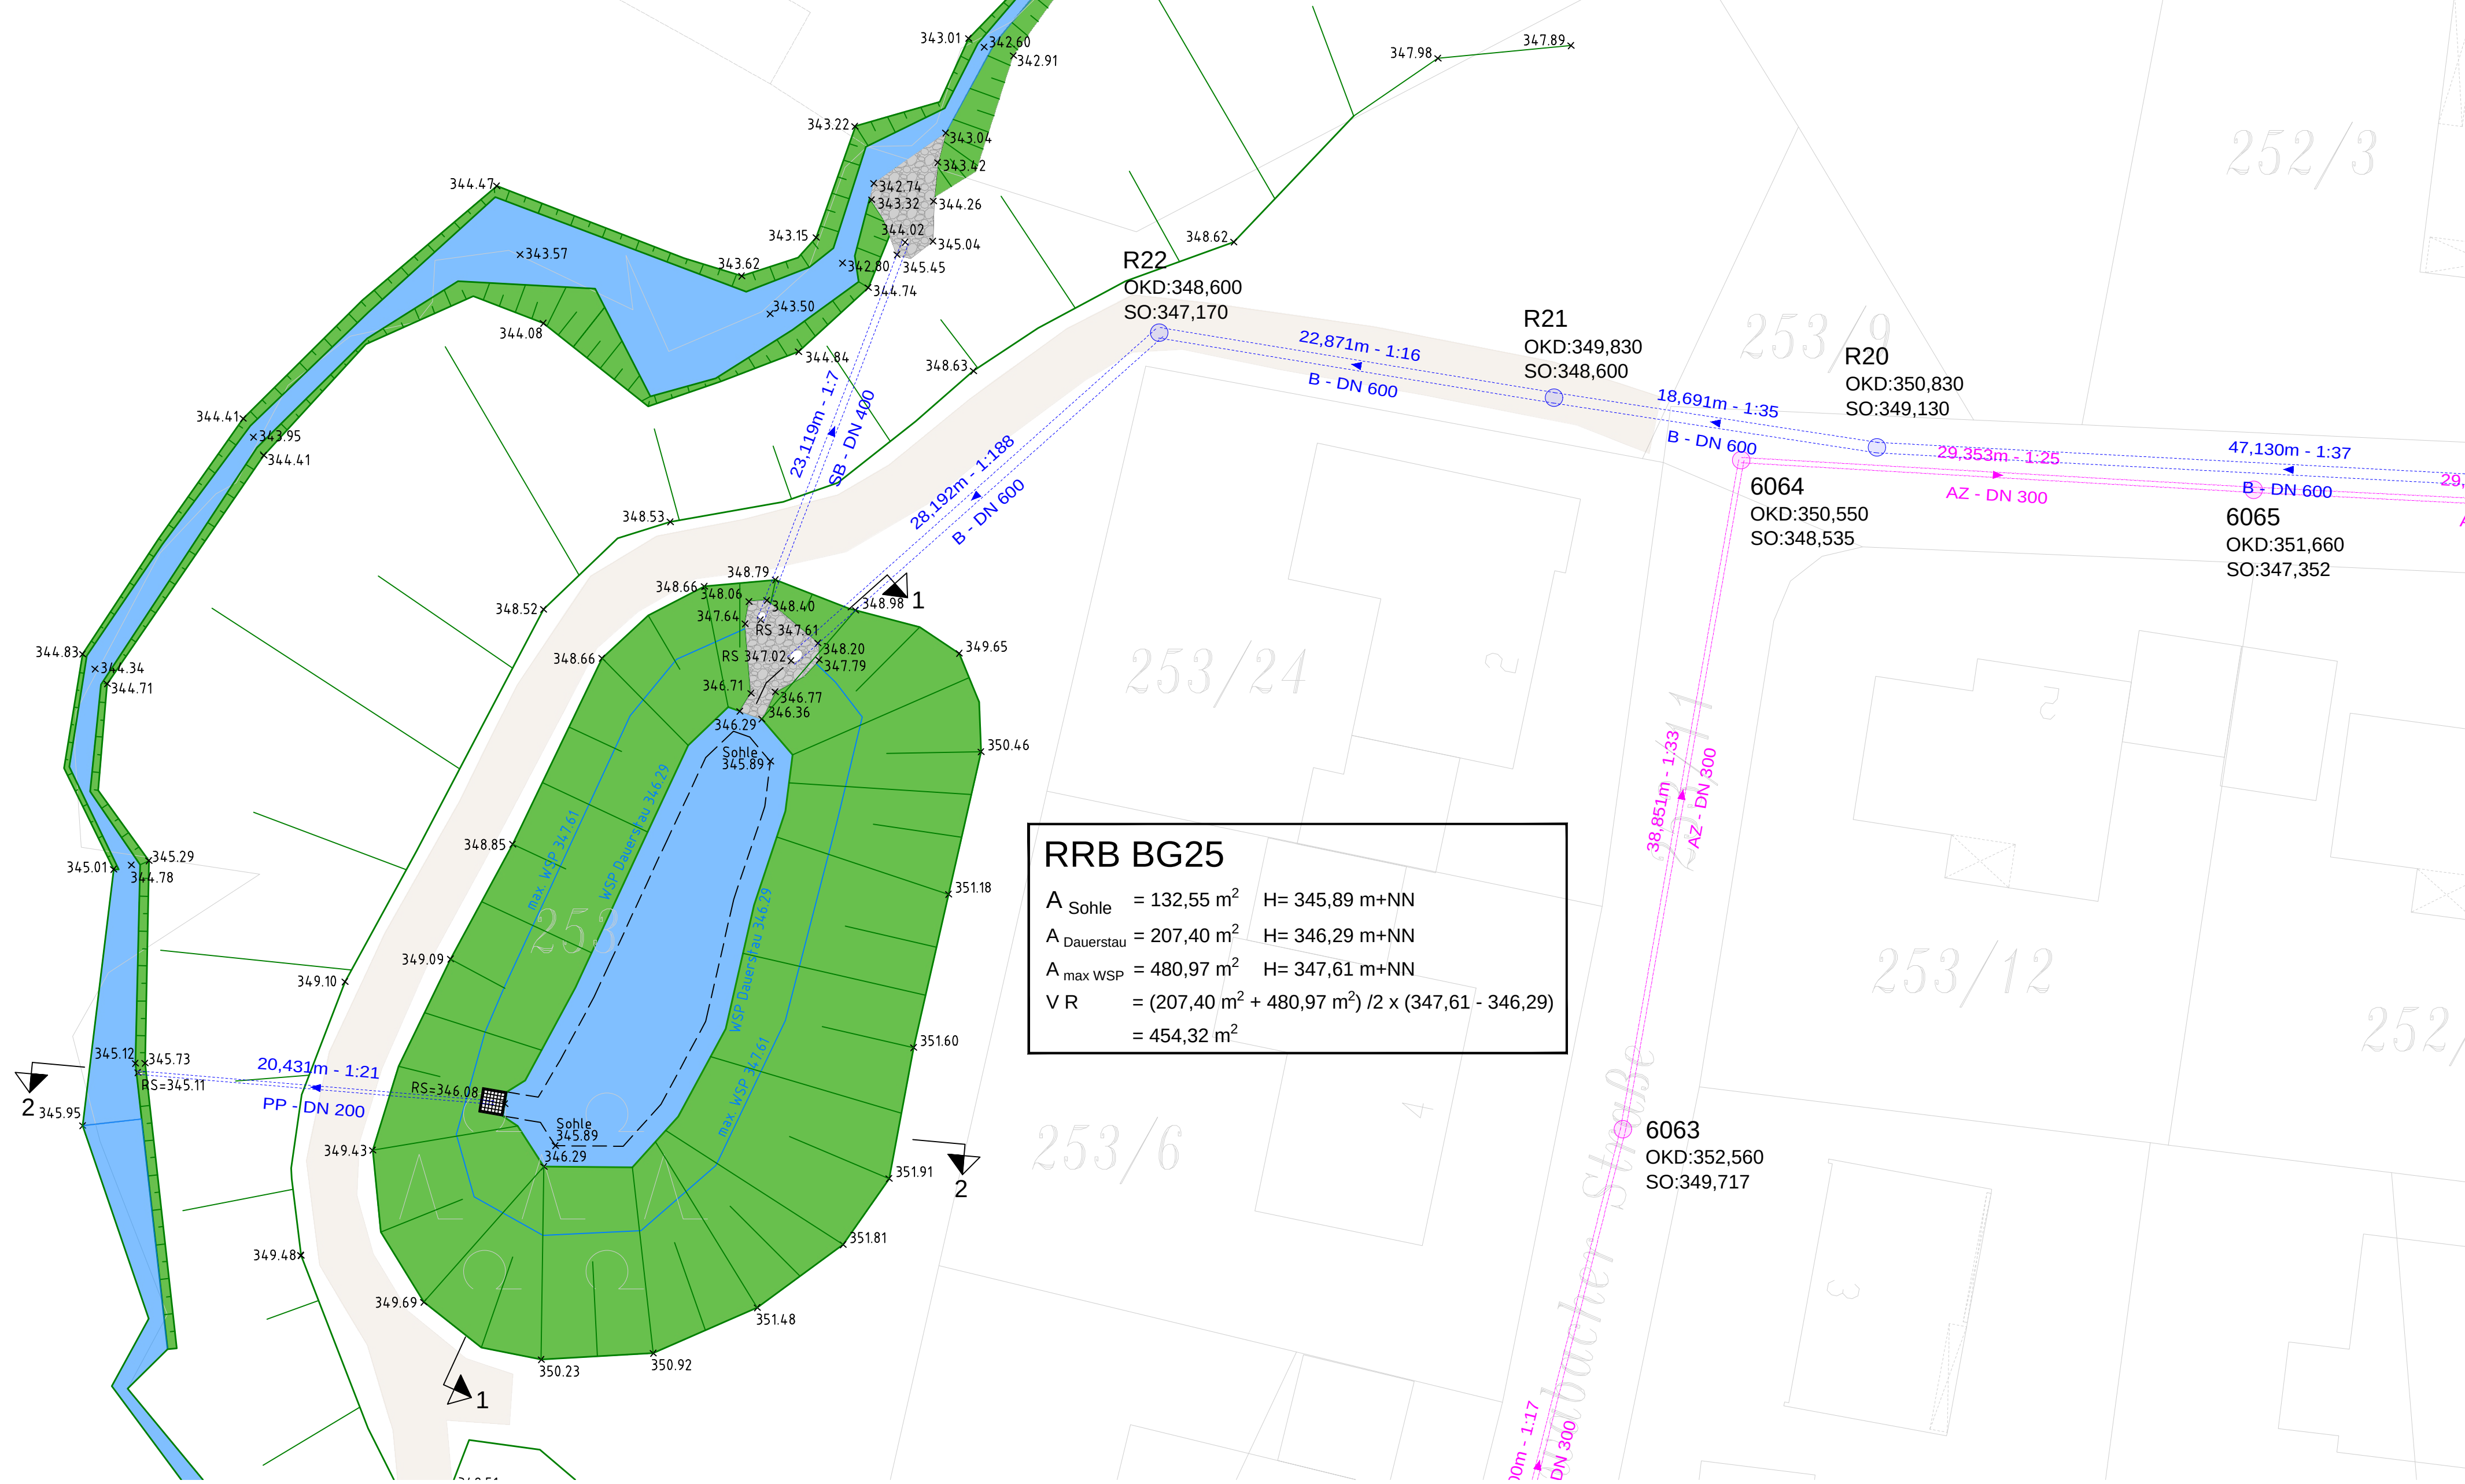

Schnitt 1 - 1

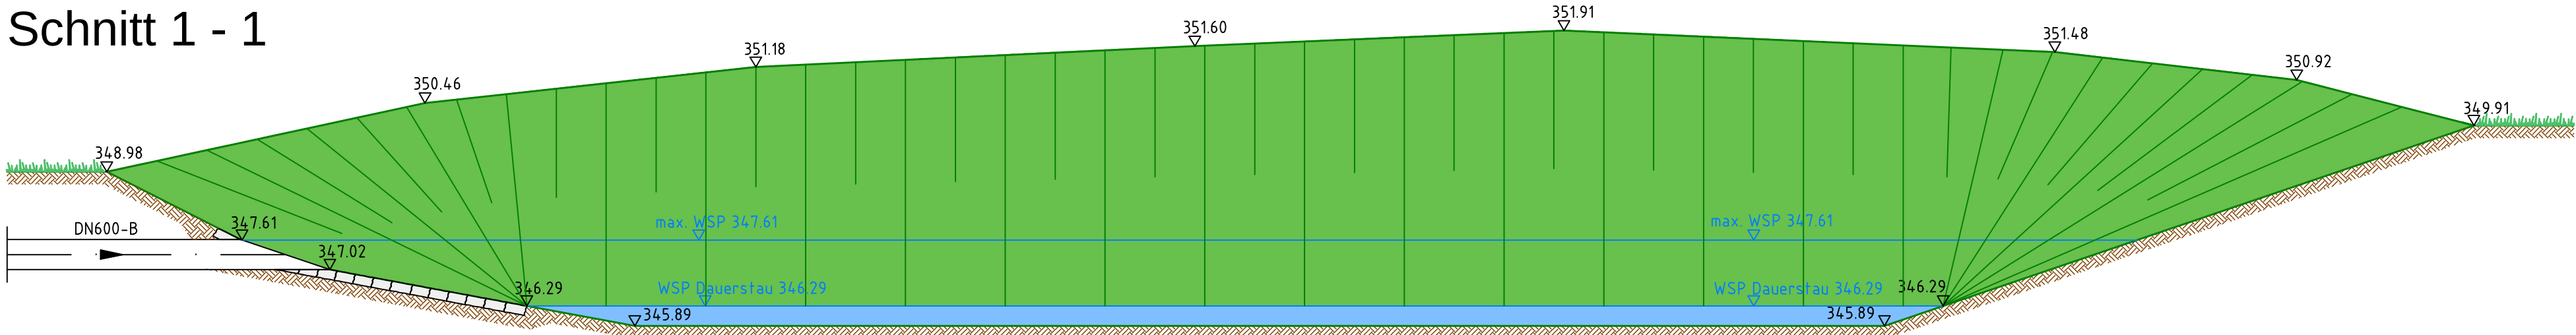

Schnitt 2 - 2

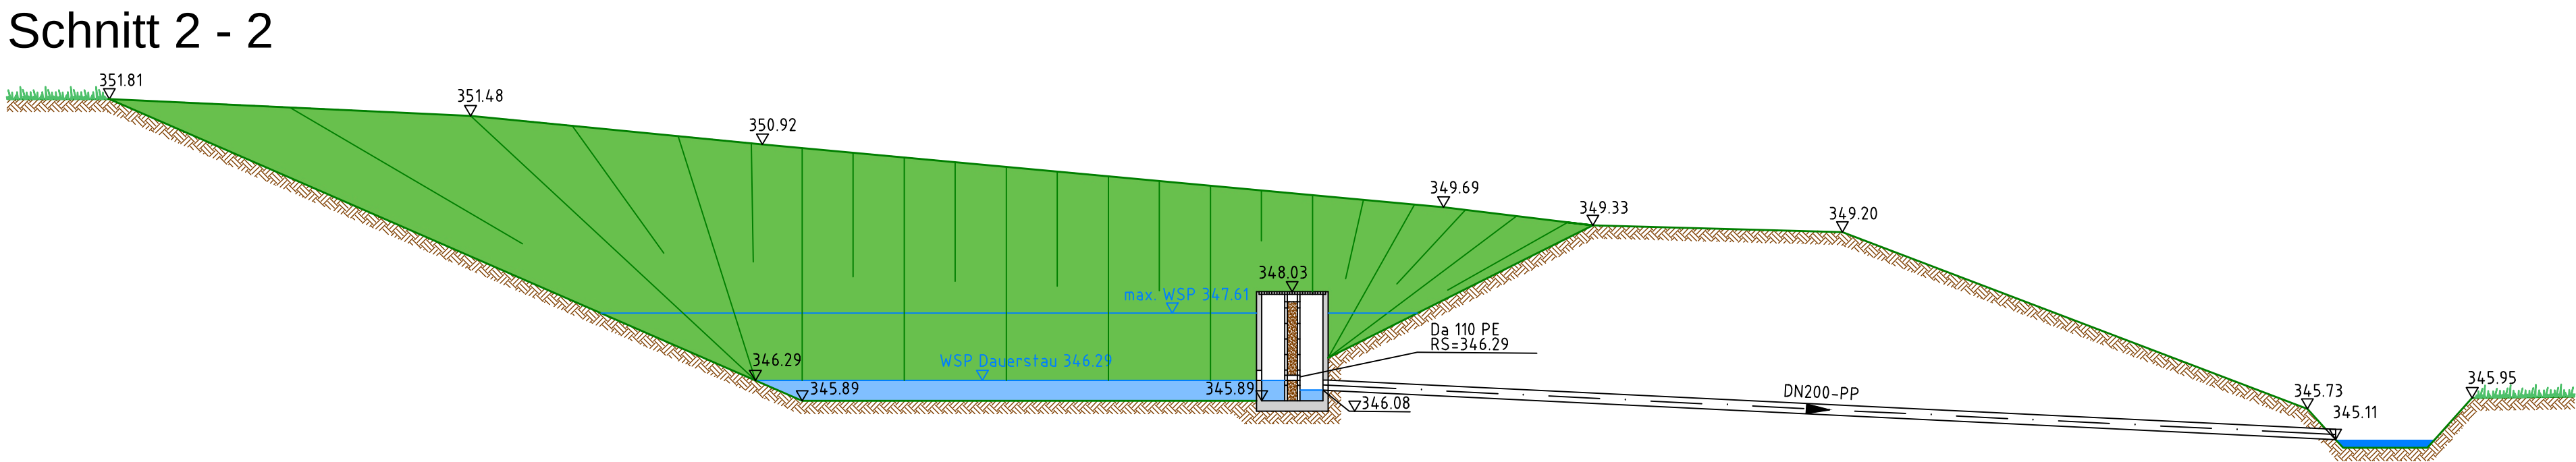

Wasserrechtliche Genehmigung
Stand: Juli 2025

A	Erstellung				
Nr.	Änderungen				
		16.07.25	Körner	16.07.25	Müller
		geändert	Name	geprüft	Name
Markt Eckental Rathausplatz 1 90542 Eckental - Eschenau		 Eckental, den			

Wasserrechtliche Genehmigung BG 25 Eckental

RRB BG 25 Eckental
Lageplan und Schnitte

Bea.	Juli 2025	Derfuß	Projekt - Nr. : 0488 MECK 2 06		
Gez.	Juli 2025	Körner T.			
Gep.	Juli 2025	Müller	Plan Nr. : 2025-096	Beilage : 2	
			Maßstab : 1:250/100		

ENTWURFSVERFASSER:		91338 Igensdorf Grafenberger Str. 5 ☎ 09192 - 9959980 Fax 09192 - 9959982 email info@schneeberg-kraus.de		Igensdorf, den 16.07.2025	
 SACHVERSTÄNDIGEN GMBH		04425 Taucha Pönitzer Weg 2 ☎ 034298-149284 email suk-tpz@t-online.de		