


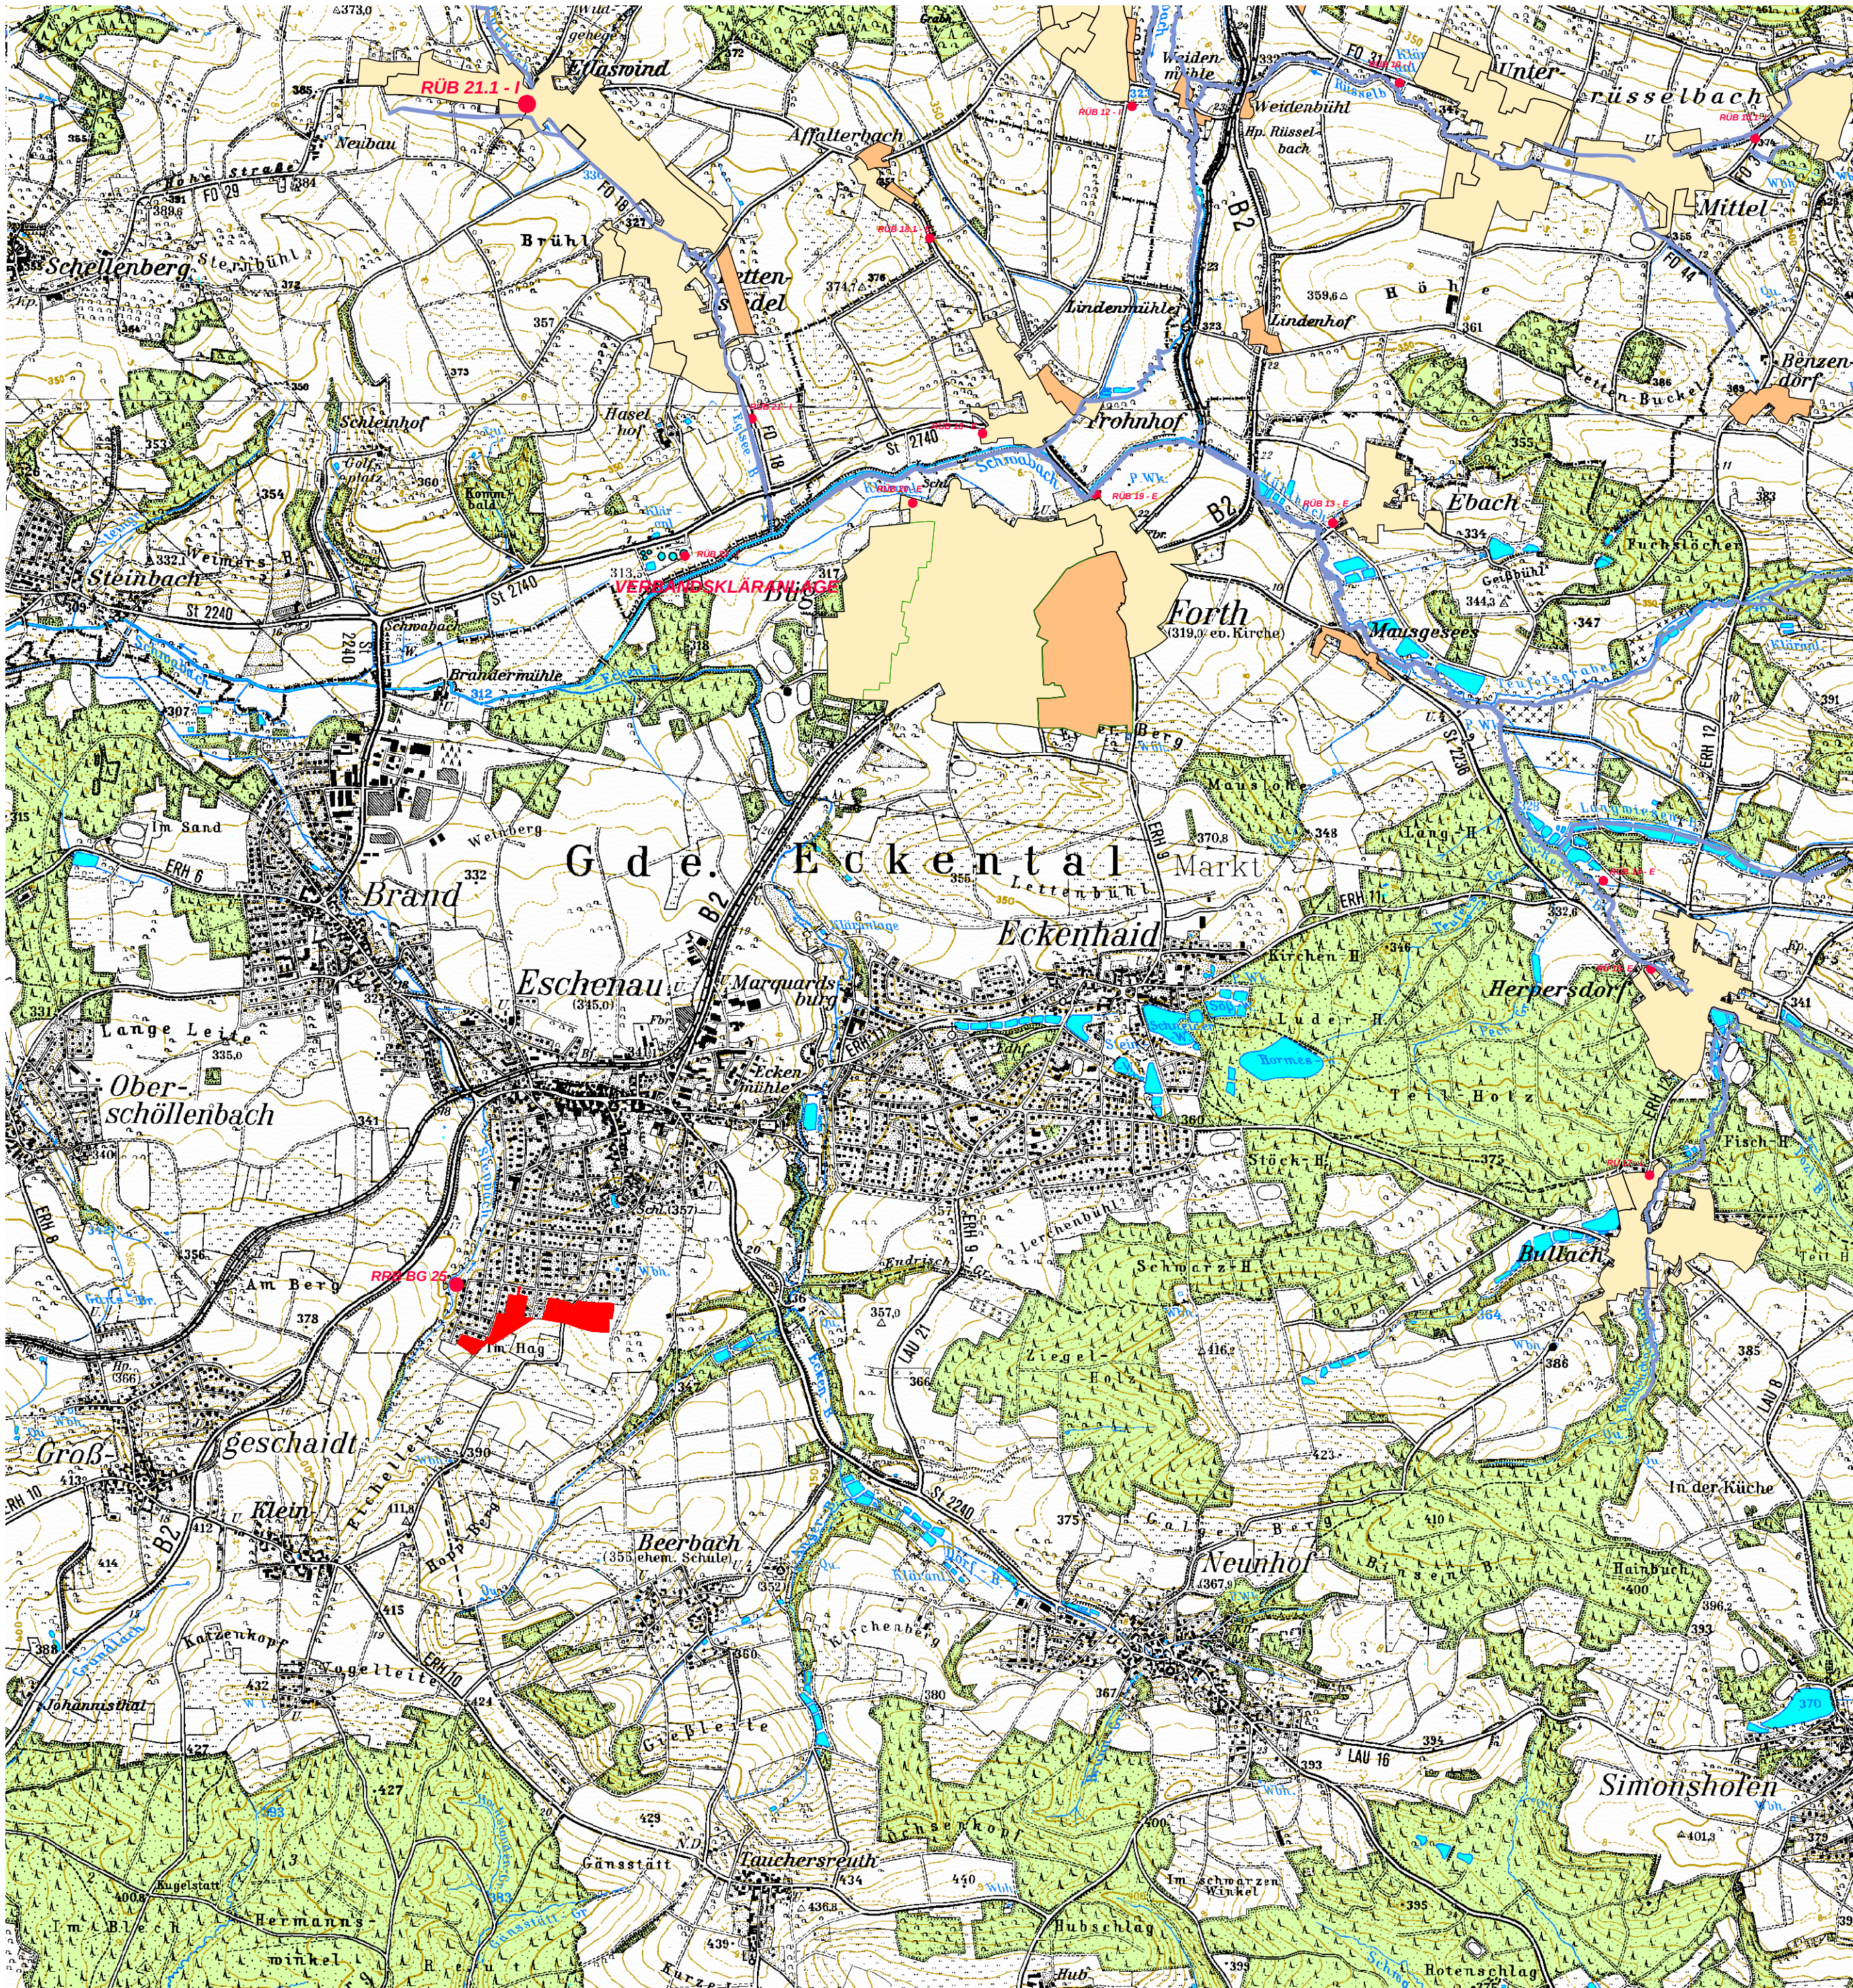

- Angeschlossenes Mischgebiet AZV Obere Schwabach
- Angeschlossenes Trenngebiet AZV Obere Schwabach
- Einzugsgebiet Niederschlagsentwässerung
- RRB BG 25

— Standort RRB

Wasserrechtliche Genehmigung

Stand: Juni 2025

A	Ersterstellung	16.07.25	Körner	16.07.25	Müller
Nr.	Änderungen	geändert	Name	geprüft	Name
Markt Eckental Rathausplatz 1 90542 Eckental - Eschenau			 Eckental, den		

Bauvorhaben :
Wasserrechtliche Genehmigung BG 25 Eckental

Übersichtslageplan

Bea.	Juli 2025	Derbfuß	Projekt - Nr. : 0488 MECK 2 06	
Gez.	Juli 2025	Körner T.		
Gep.	Juli 2025	Müller	Plan Nr. : 2025-097	Beilage : 3
			Maßstab : 1:15000	

ENTWURFSVERFASSER:



91338 Igensdorf
Gräfenberger Str. 5
☎ 09192 - 9959980
Fax 09192 - 9959982
email info@schneeburg-kraus.de

04425 Taucha
Pönitzer Weg 2
☎ 034298-149284
email suk-lpz@t-online.de

