



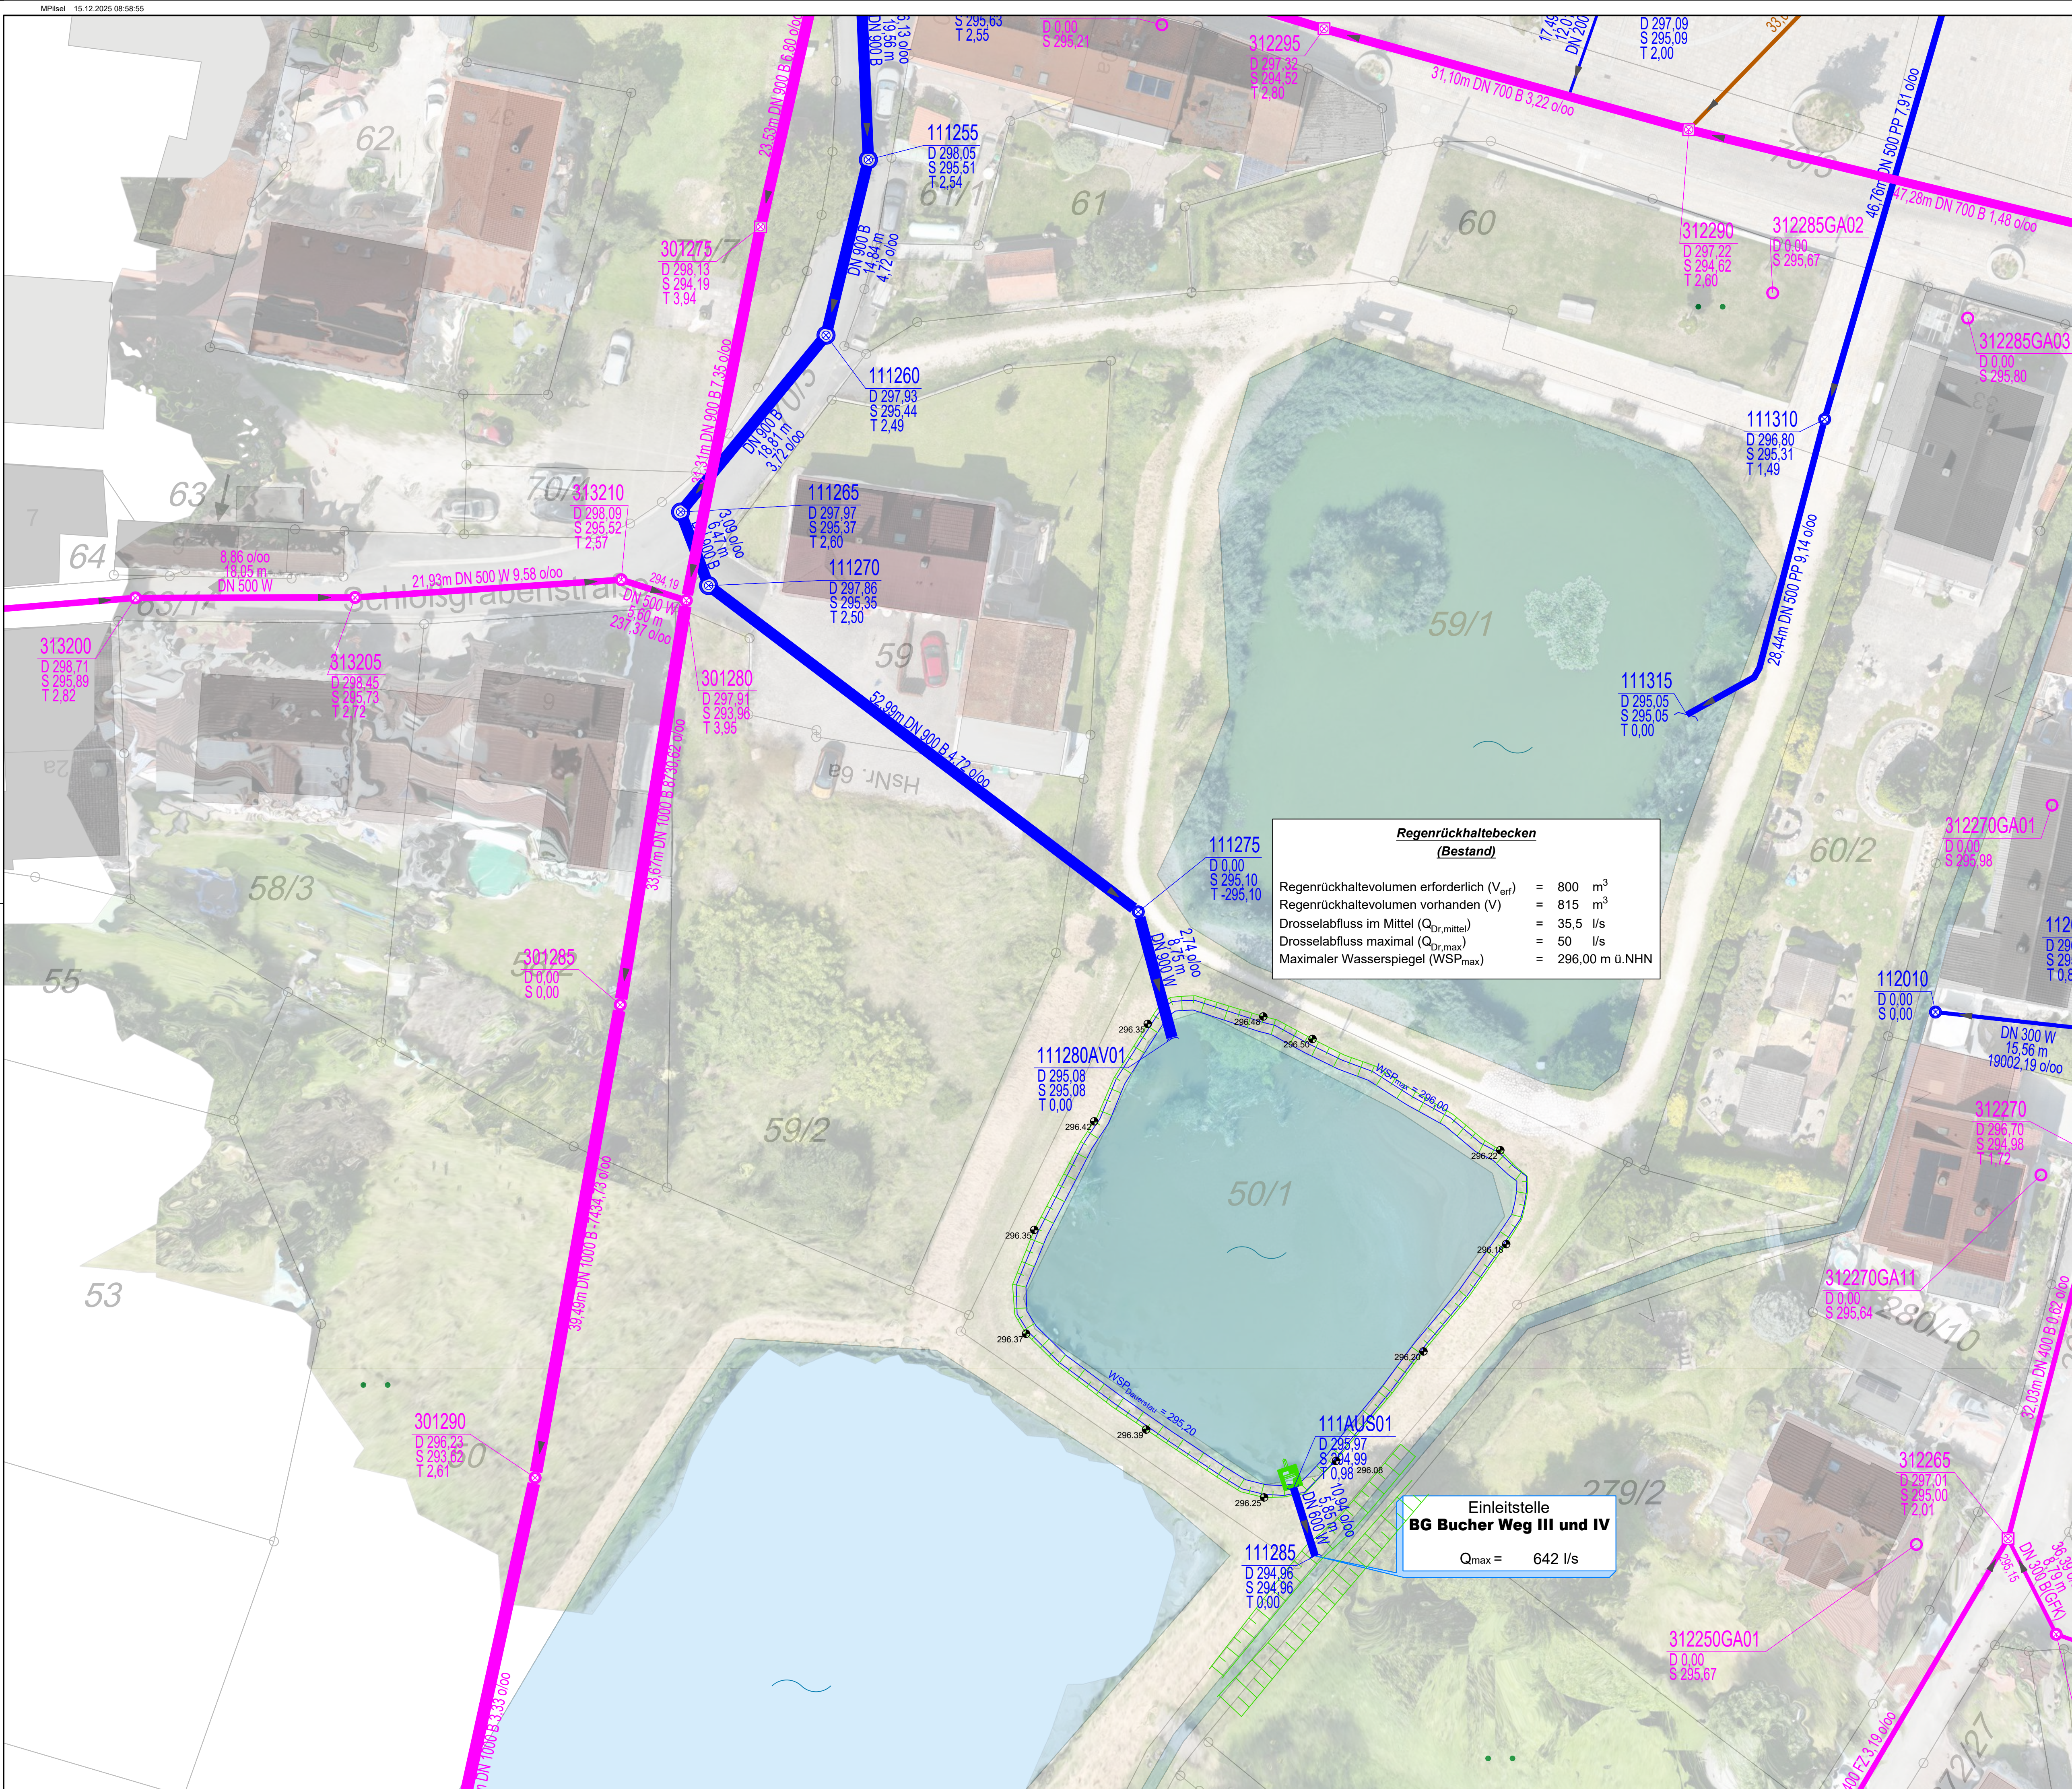

Zeichenerklärung:

- Best. Mischwasserschacht
mit Deckel-, Gelände-, Sohlhöhe und Schachttiefe
- Best. Regenrückhaltebecken
- Best. Mischwasserhaltung
mit Länge, DN, Gefälle, Fließrichtung und best. AL
- Best. Regenwasserschacht
mit Deckel-, Gelände-, Sohlhöhe und Schachttiefe
- Best. Regenwasserhaltung
mit Länge, DN, Gefälle, Fließrichtung und best. AL
- Best. Schmutzwasserschacht
mit Deckel-, Gelände-, Sohlhöhe und Schachttiefe
- Best. Schmutzwasserhaltung
mit Länge, DN, Gefälle, Fließrichtung und best. AL

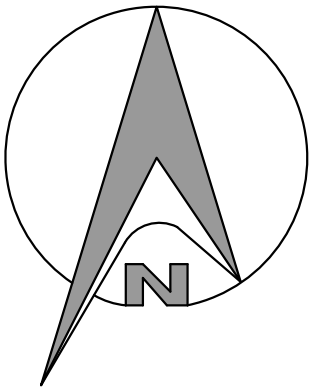

Planvoll sicher

© Copyright by GBI, kopieren und verwenden nur mit Genehmigung der GBI GmbH & Co.KG

GBi Herzogenaurach
Kommunale Infrastruktur GmbH & Co. KG
Werner-Heisenberg-Strasse 9
Tel.: 09132 / 766 - 0
info@gbi-info.de

91074 Herzogenaurach
Fax: 09132 / 766 -150
www.gbi-info.de

l.A. M. Pilsel
Unterschrift (Planverfasser)

Genehmigungsplanung

Unternehmen: Einleiten von Oberflächenwasser
aus den Baugebieten "Bucher Weg III und IV"
- Antrag auf wasserrechtliche Genehmigung -

Planart: Lageplan
Regenrückhaltebecken

Anlage: 3.2	Maßstab: 1: 250	Datum: Dezember 2025	entworfen: M. Pilsel gezeichnet: R. Krämer geprüft: M. Pilsel
--------------------	-----------------	----------------------	---



Gemeinde Röttenbach

Ringstraße 46
91341 Röttenbach
Tel. 09195 - 9490 - 0
Fax. 09195 - 9490- 13
www.roettenbach-erh.de

Unterschrift (Auftraggeber)