



R:\064_Röttenbach\Bei Henthofen\064-044_Wasserrechtsverfahren BG Bucher Weg III Und IV\02_CAD\04_Kanal\04_GP2024_11_05_BW_Drosselbauwerk.dwg

Grundriss

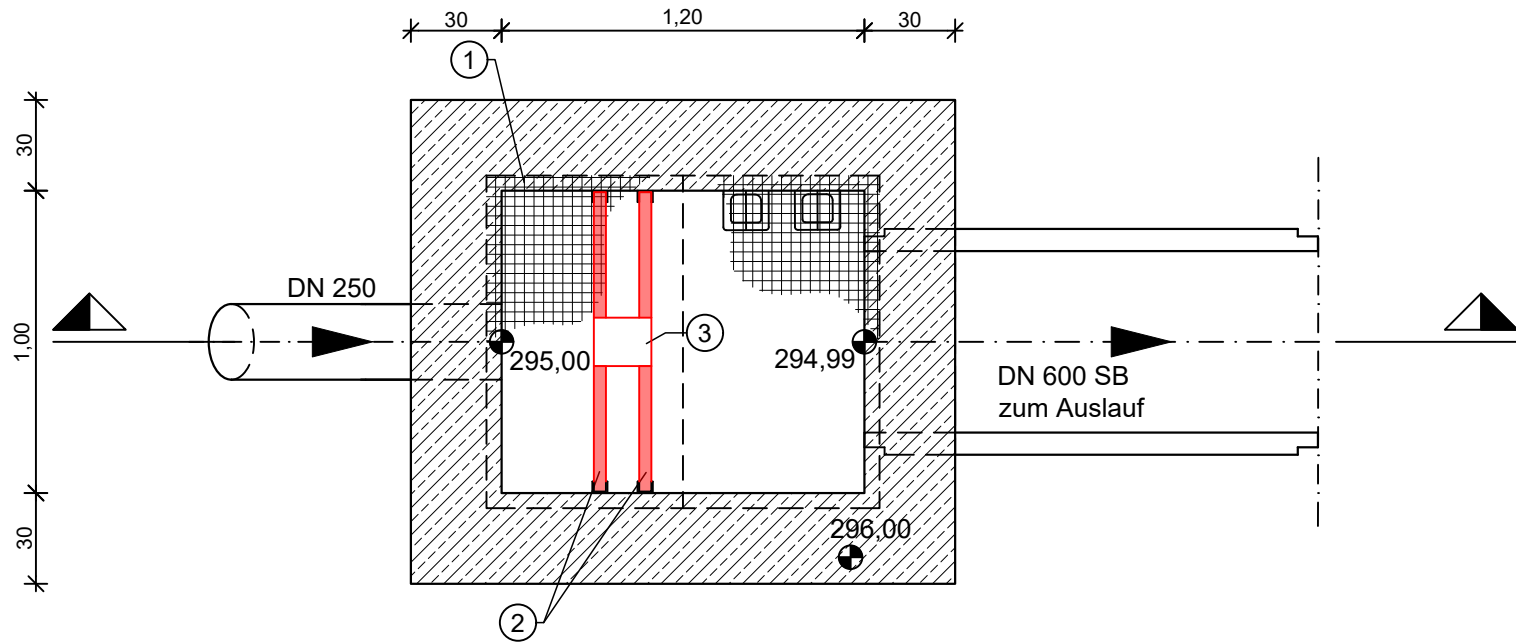

Schnitt

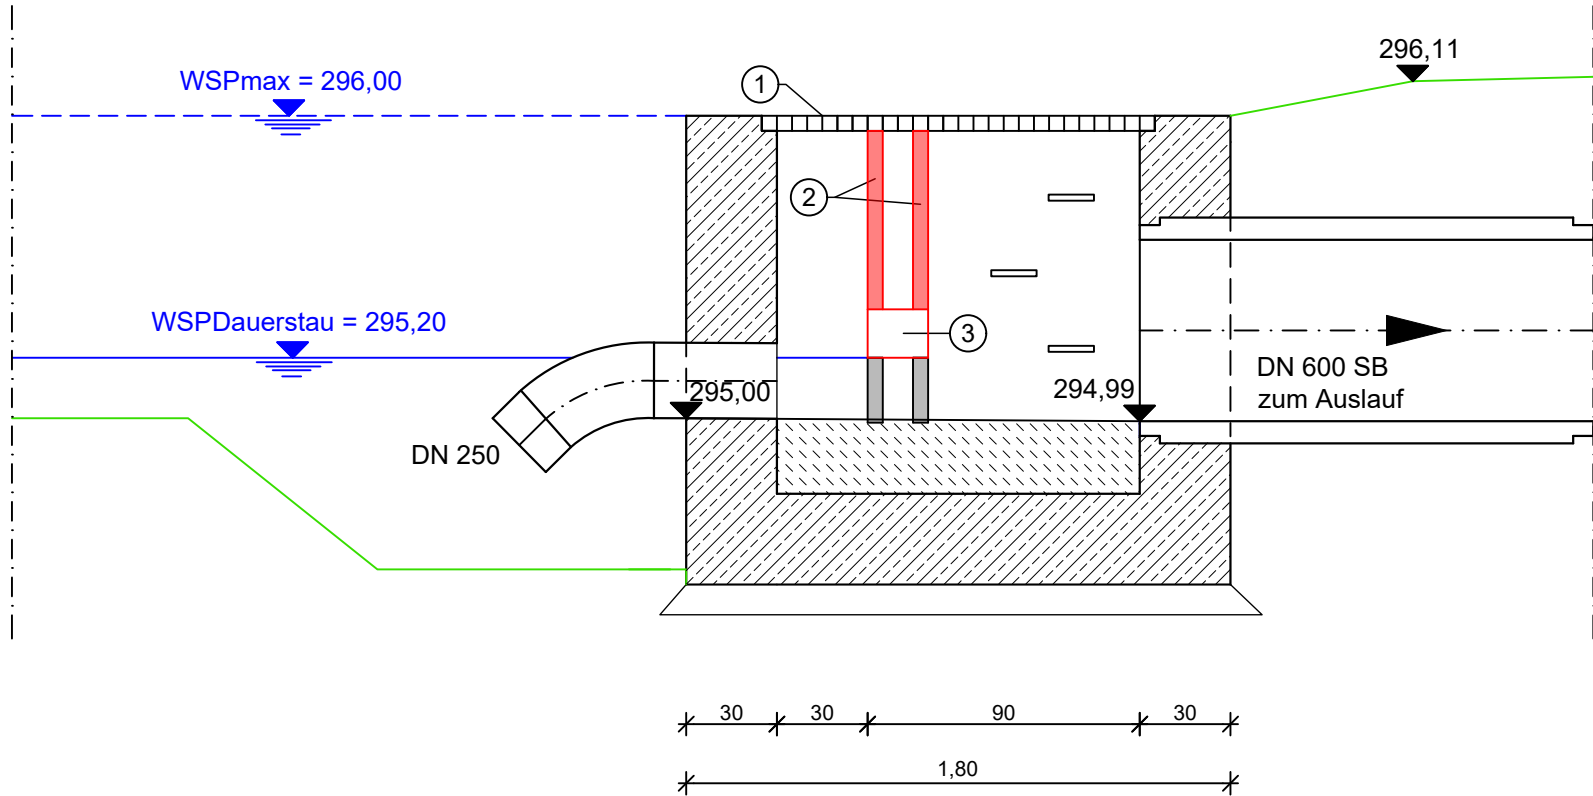

Zeichenerklärung

- 1 Gitterrostabdeckung, 2-teilig aus Edelstahl V2A
- 2 gepl. Staubretter
- 3 gepl. Drosselblende Ø160 mm

$Q_{Dr,mittel} = 35,5 \text{ l/s}$

$Q_{Dr,max} = 50 \text{ l/s}$

Planvoll sicher

© Copyright by GBI, kopieren und verwenden nur mit Genehmigung der GBI GmbH & Co.KG



GBi Herzogenaurach
Kommunale Infrastruktur GmbH & Co. KG
Werner-Heisenberg-Strasse 9 91074 Herzogenaurach
Tel.: 09132 / 766 - 0 Fax: 09132 / 766 -150
info@gbi-info.de www.gbi-info.de

i.A. M. Pilsel
Unterschrift (Planverfasser)

Genehmigungsplanung

Unternehmen: Einleiten von Oberflächenwasser
aus den Baugebieten "Bucher Weg III und IV"
- Antrag auf wasserrechtliche Genehmigung-

Planart: Bauwerksplan
Drosselbauwerk

Anlage: 5.1	Maßstab: 1: 25	Datum: Dezember 2025	entworfen:	M. Pilsel
			gezeichnet:	E. Beck
			geprüft:	M. Pilsel



Gemeinde Röttenbach

Ringstraße 46
91341 Röttenbach
Tel. 09195 - 9490 - 0
Fax. 09195 - 9490- 13
www.roettenbach-erh.de

Unterschrift (Auftraggeber)