


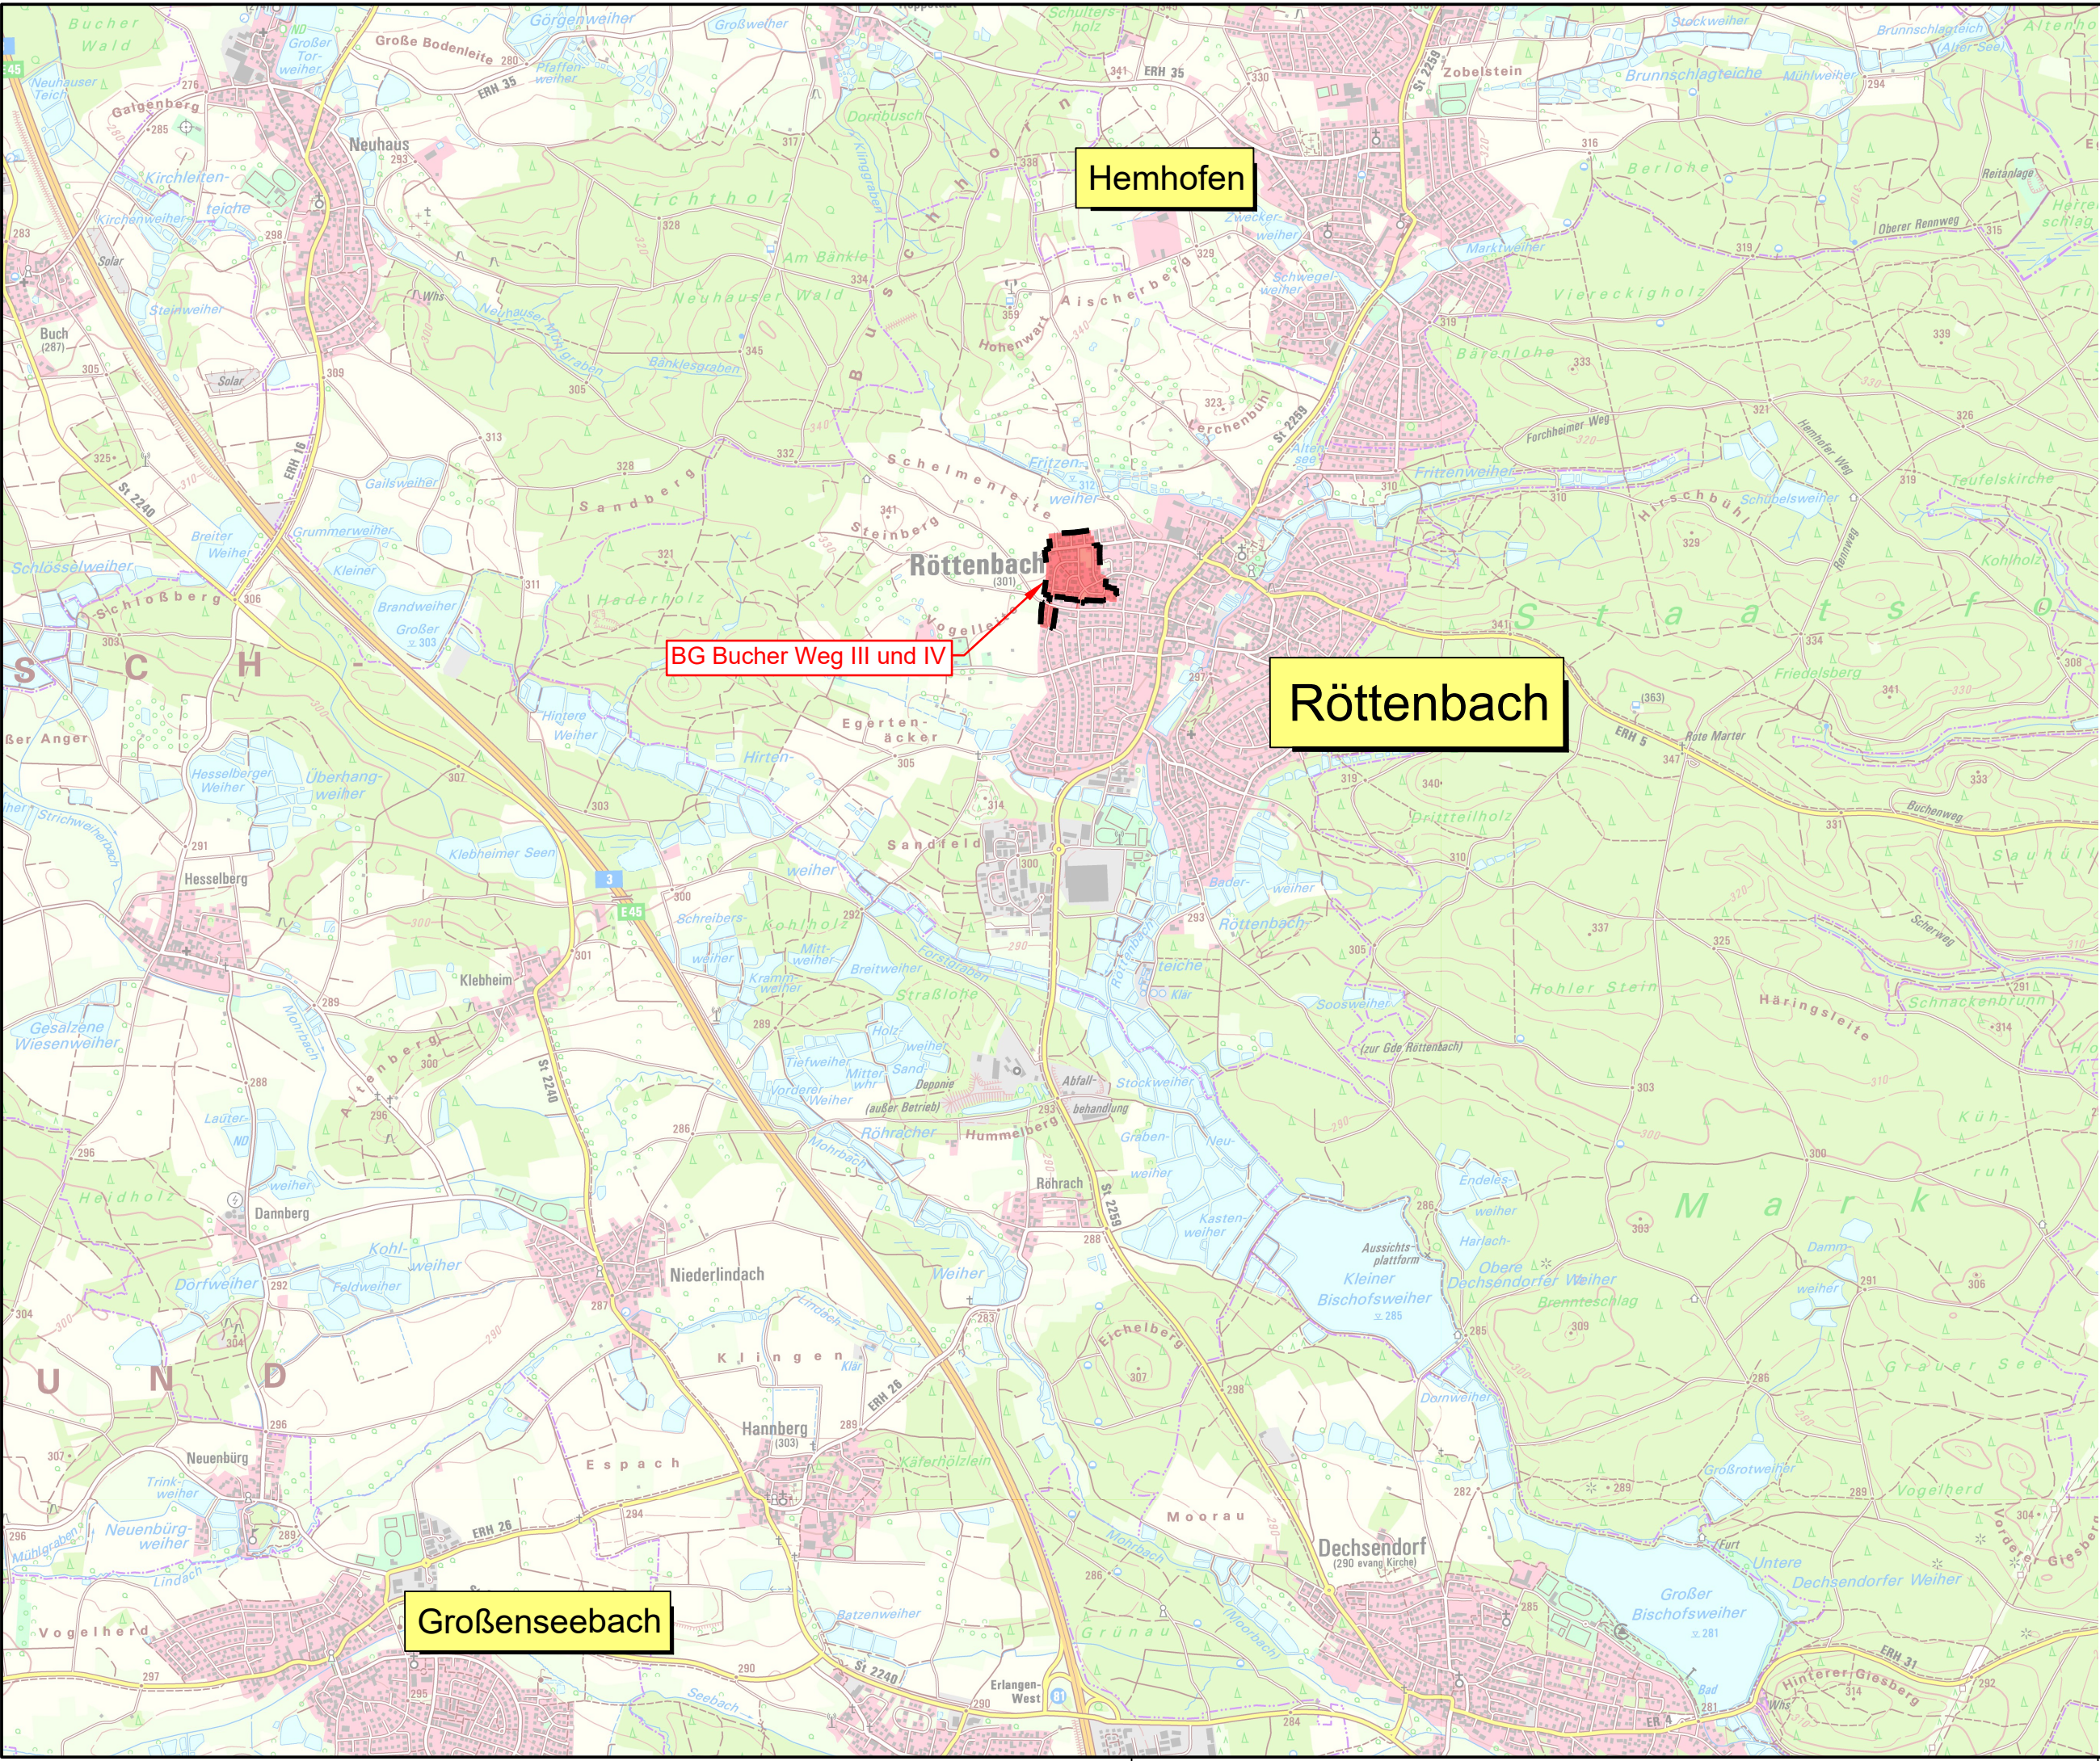

Zeichenerklärung

 Planungsbereich

Planvoll sicher

© Copyright by GBI, kopieren und verwenden nur mit Genehmigung der GBI GmbH & Co.KG



GBi Herzogenaurach
Kommunale Infrastruktur GmbH & Co. KG
Werner-Heisenberg-Strasse 9 91074 Herzogenaurach
Tel.: 09132 / 766 - 0 Fax: 09132 / 766 -150
info@gbi-info.de www.gbi-info.de

i.A. M. Pilsel
Unterschrift (Planverfasser)

Genehmigungsplanung

Unternehmen: Einleiten von Oberflächenwasser
aus den Baugebieten "Bucher Weg III und IV"
- Antrag auf wasserrechtliche Genehmigung -

Planart: Übersichtslageplan

Anlage: 2.1	Maßstab: 1: 25.000	Datum: Dezember 2025	entworfen:	M. Pilsel
			gezeichnet:	P. Piacente
			geprüft:	M. Pilsel



Gemeinde Röttenbach

Ringstraße 46
91341 Röttenbach
Tel. 09195 - 9490 - 0
Fax. 09195 - 9490- 13
www.roettenbach-erh.de

Unterschrift (Auftraggeber)