




Lageplanauszug  
Maßstab 1:100

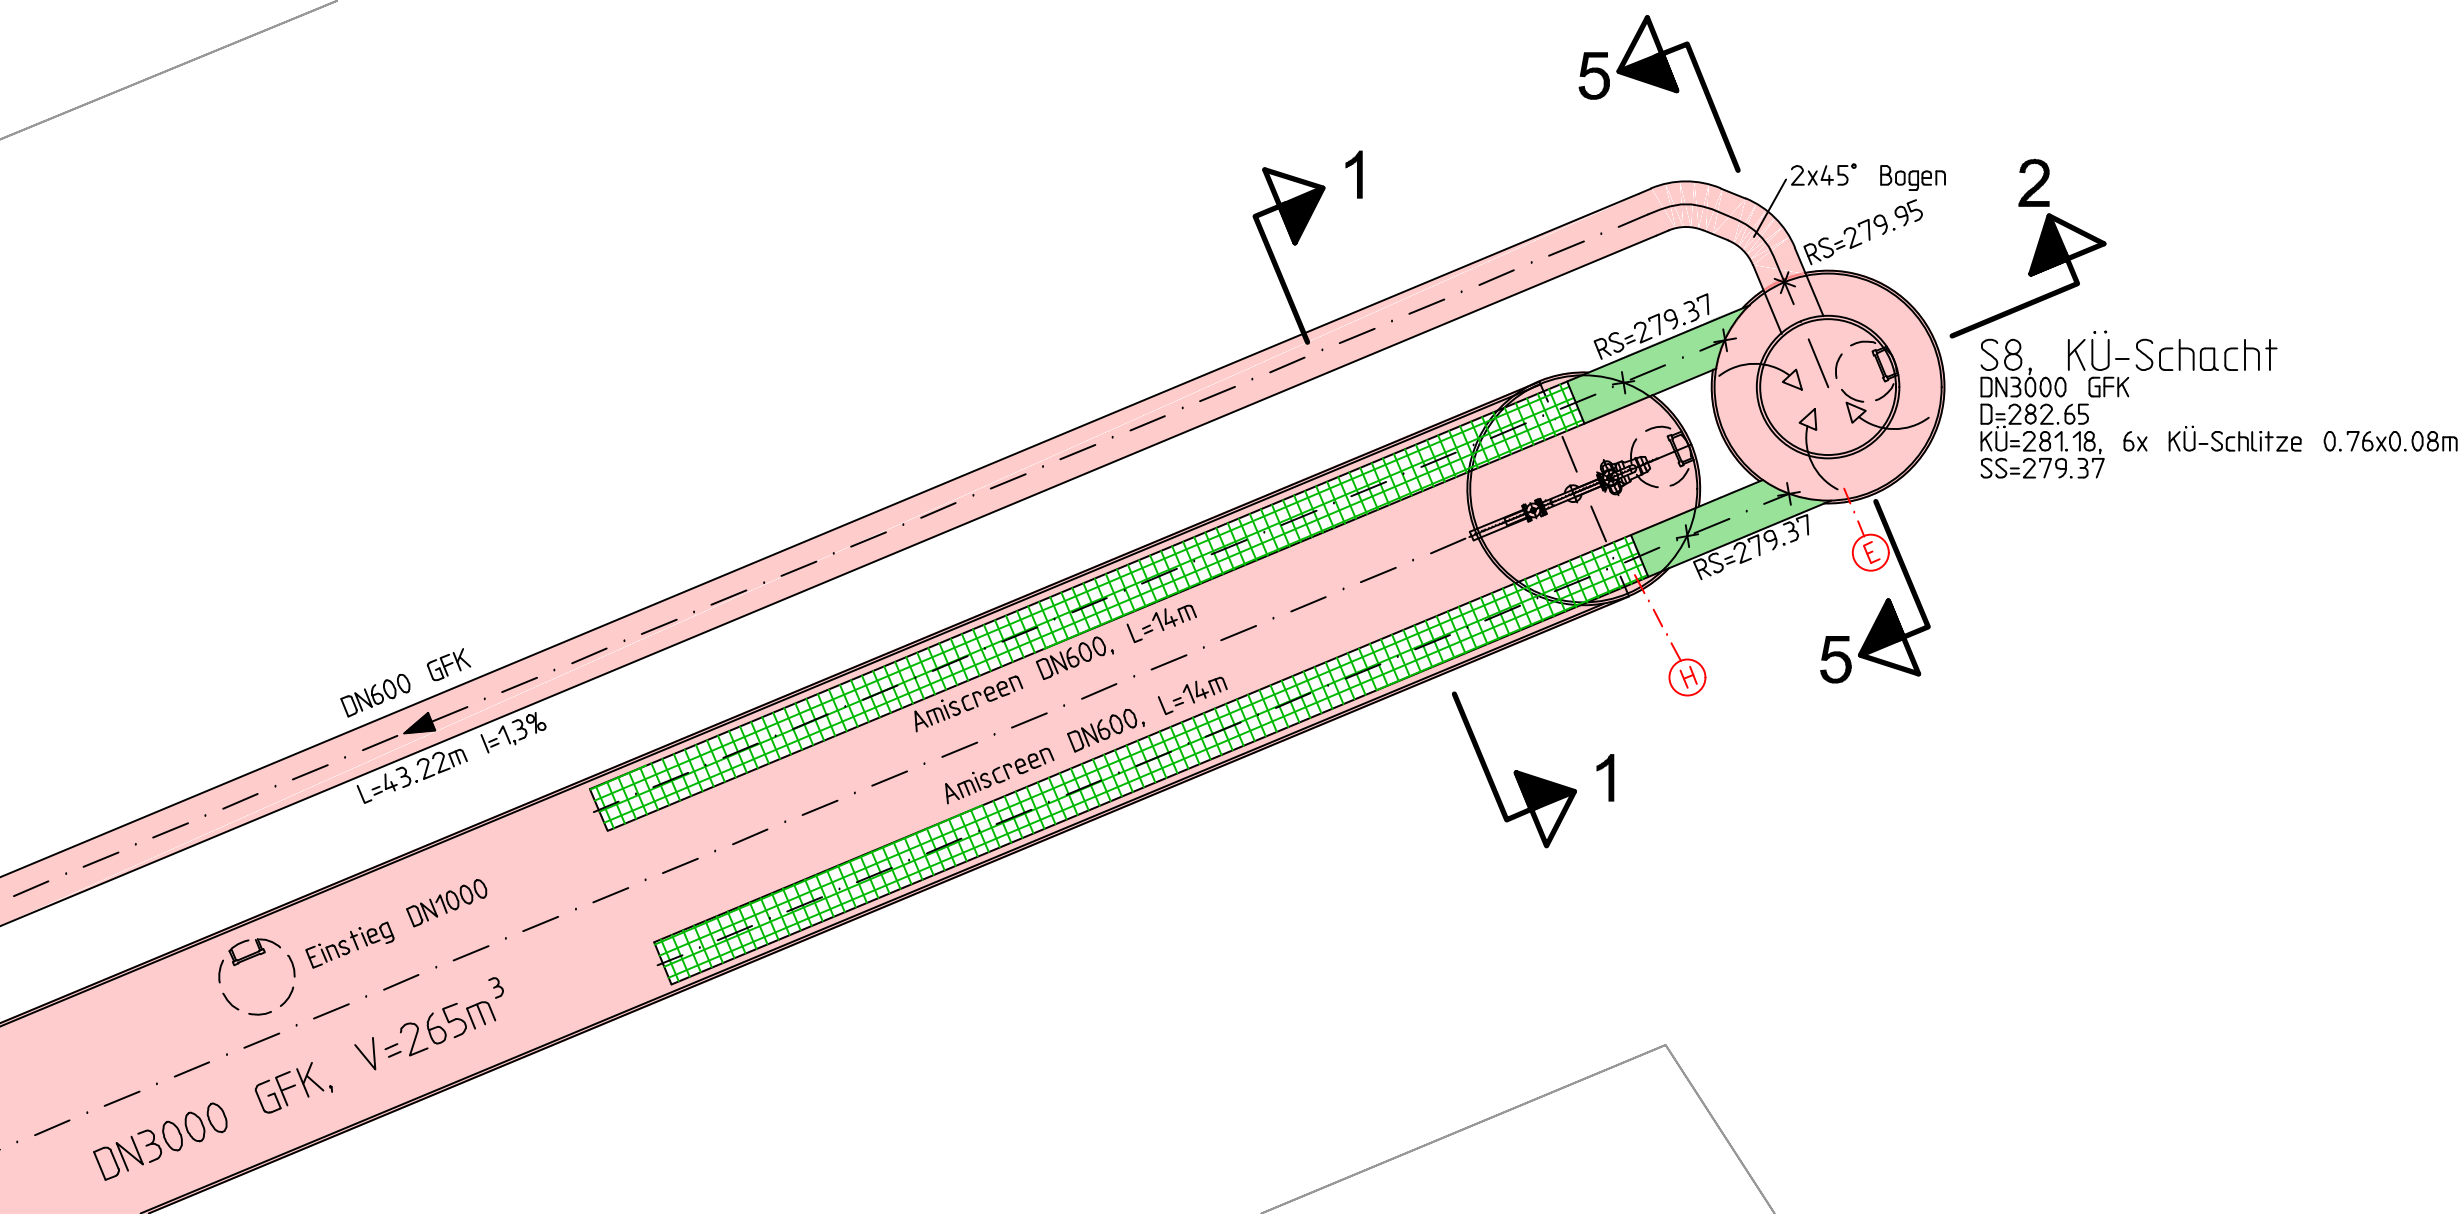

Schnitt 2 - 2  
Maßstab 1:25

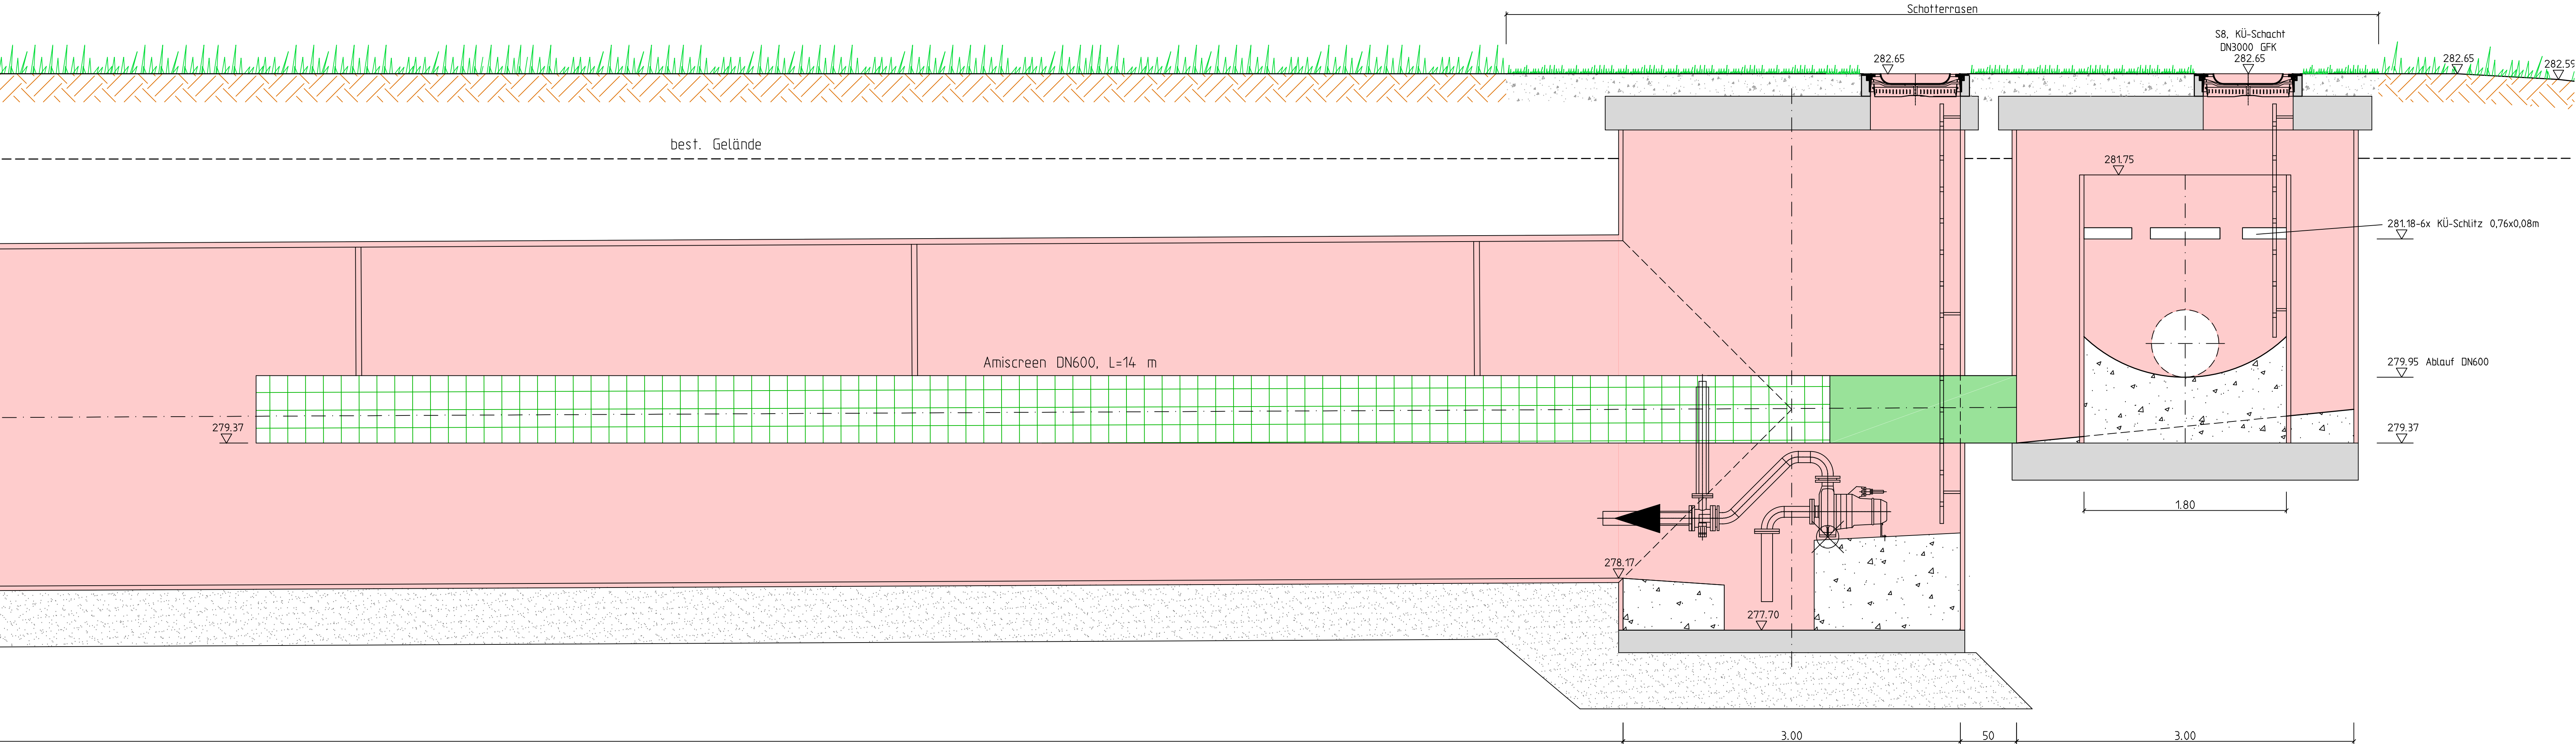

Schnitt 5 - 5  
Maßstab 1:25

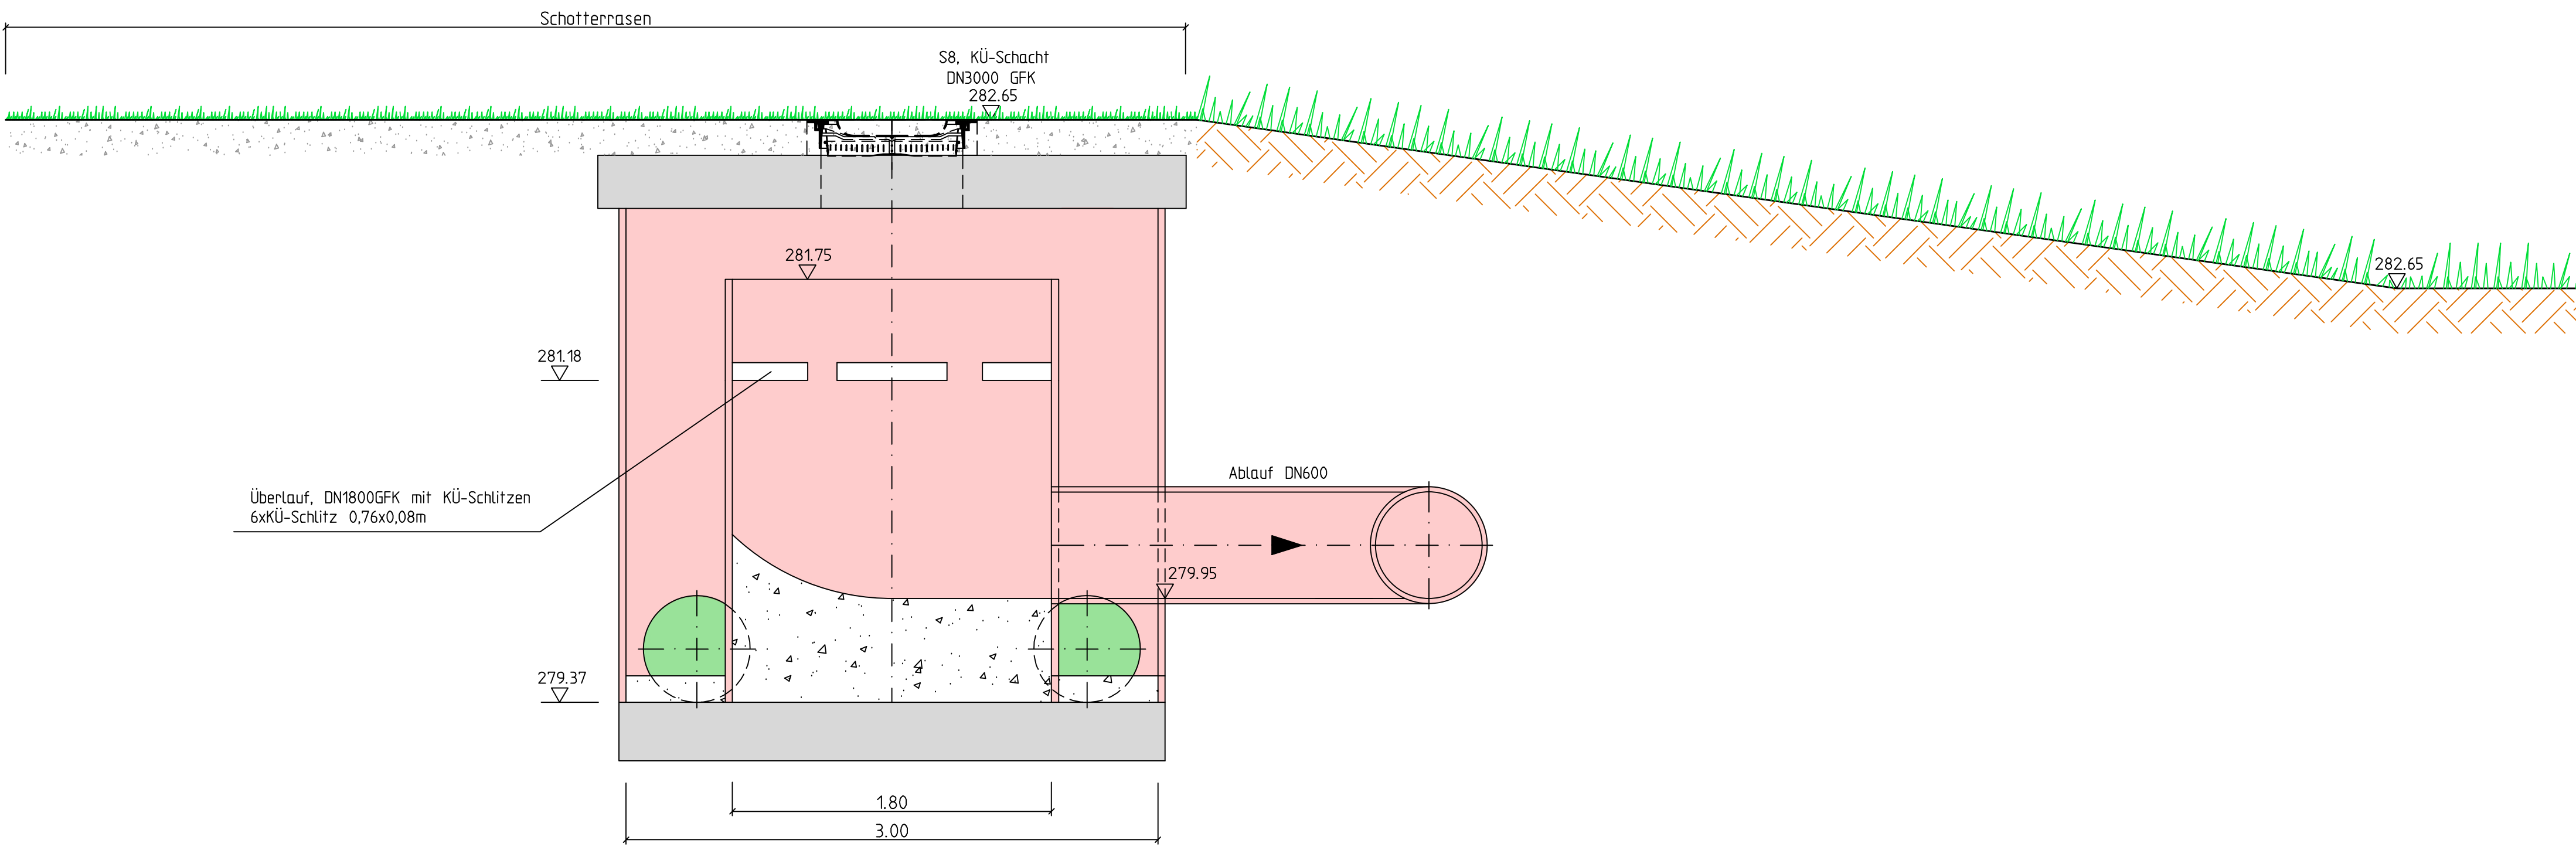

- Legende:
- Mischwasserkanal m. Schacht (Neu)
  - Schmutzwasserkanal m. Schacht (Neu)
  - Mischwasserkanal m. Schacht (Bestand)
  - Mischwasserkanal m. Schacht (Abbruch)
  - Entlastungsmessung Radar
  - Durchflussmessung MID
  - Höhenstandsmessung Druckaufnehmer

Genehmigungsplanung  
Ergänzung zu den Unterlagen vom 31.03.2025  
Stand: November 2025

|  |  |  |  |  |  |  |  |
|--|--|--|--|--|--|--|--|
|  |  |  |  |  |  |  |  |
|  |  |  |  |  |  |  |  |
