
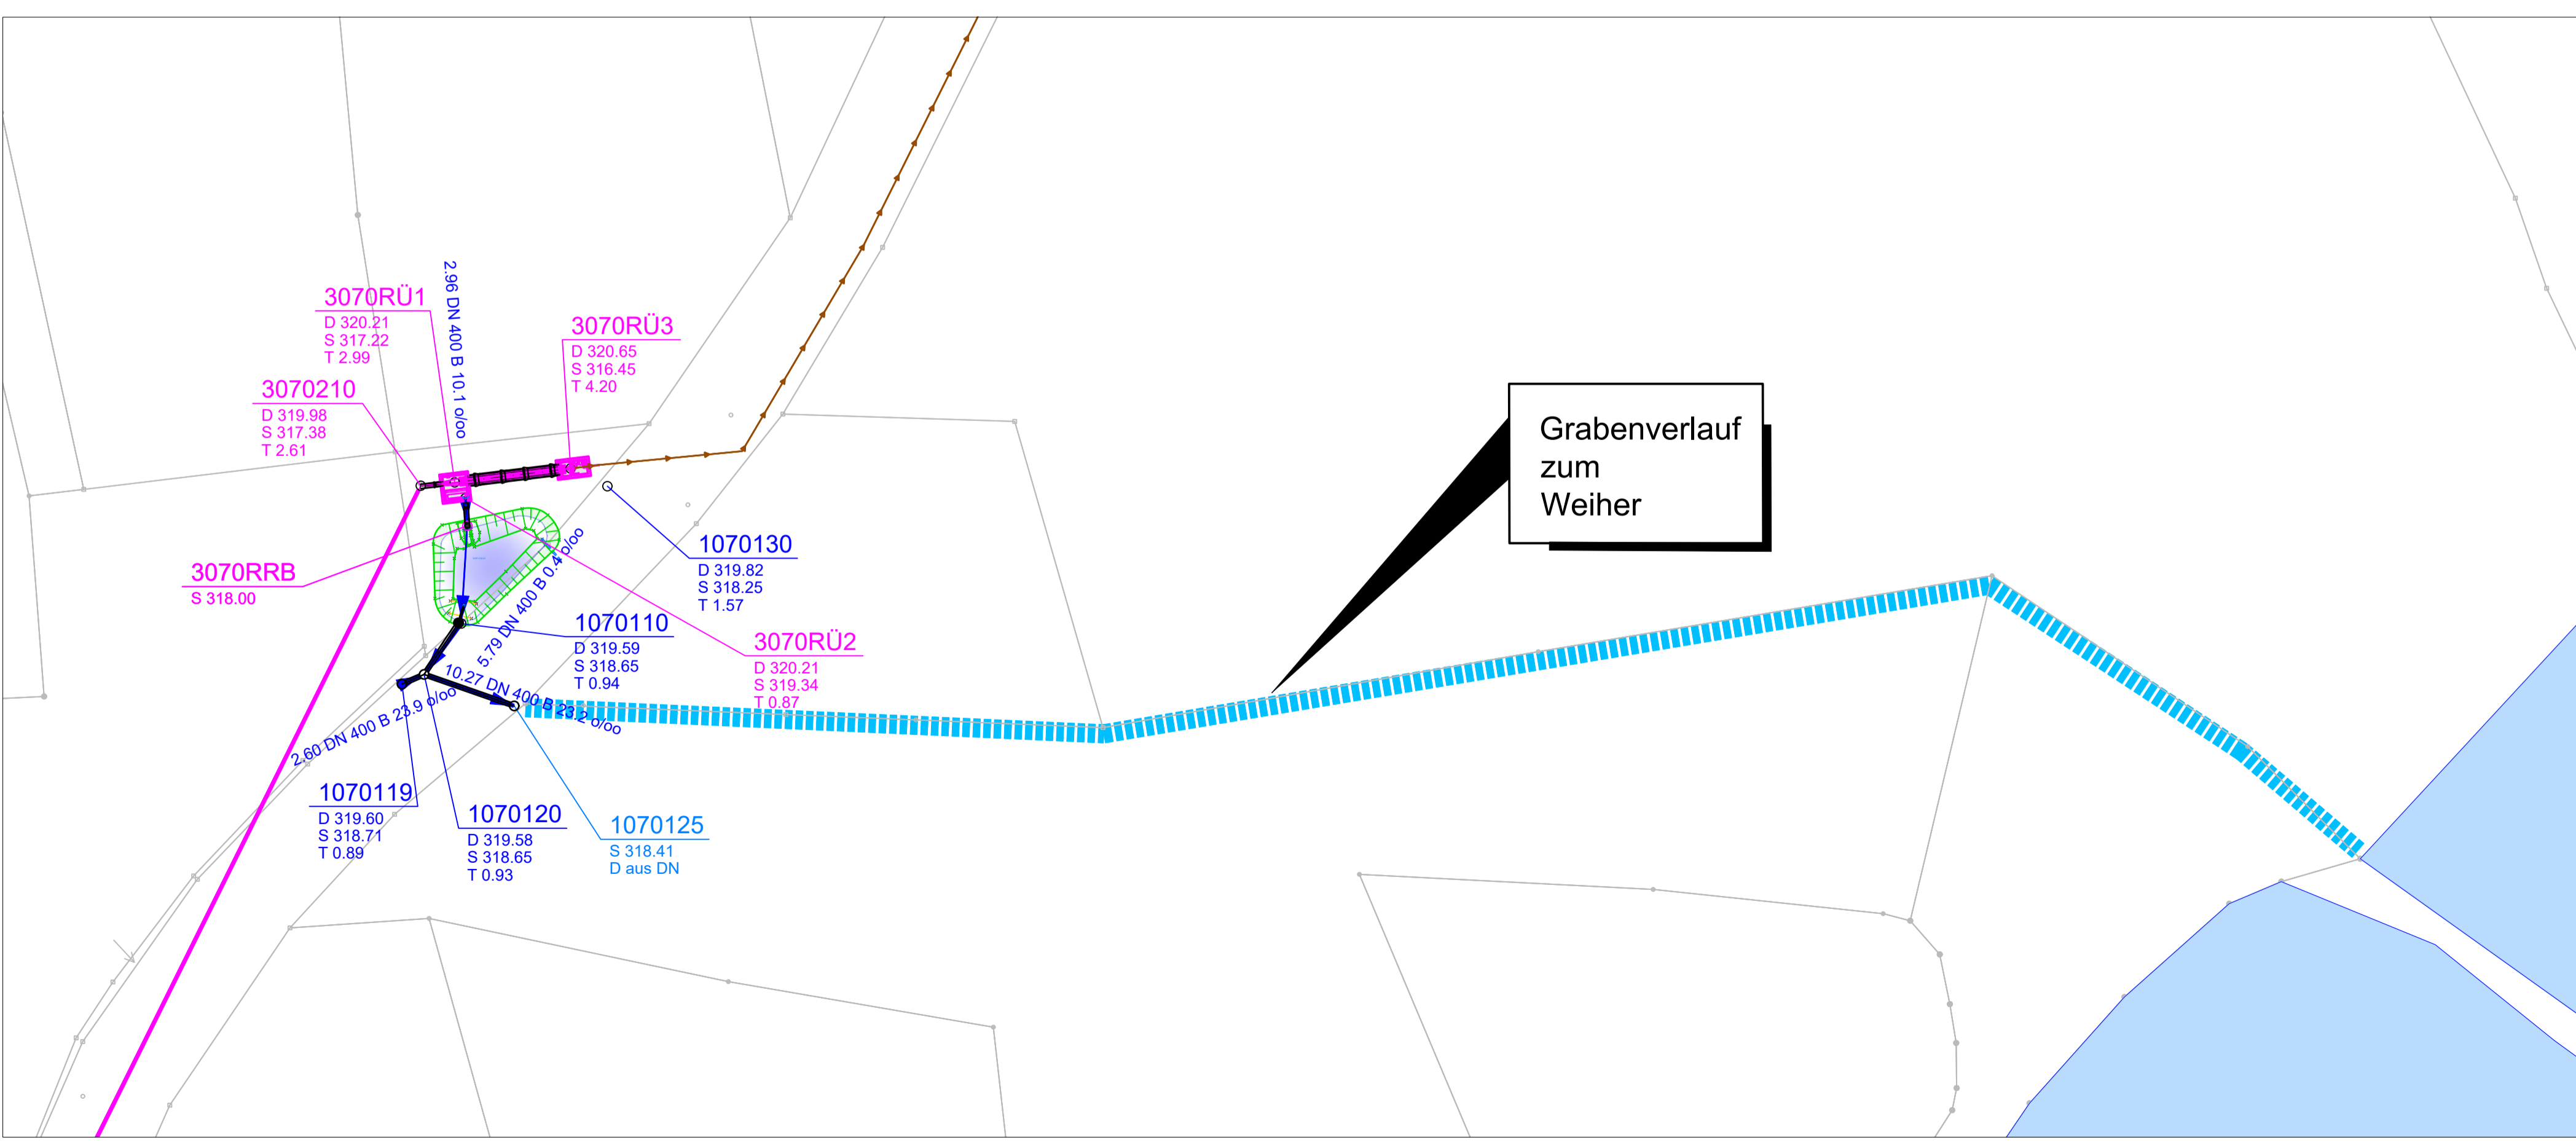


Lageplanausschnitt: M = 1:500

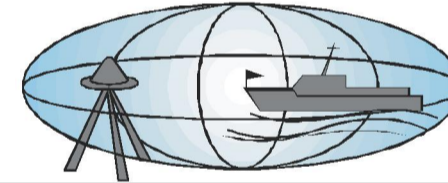

Bestandaufnahme und zeichnerische Darstellung wurden übernommen vom Vermessungsbüro:

 Gemeindef Heßdorf Abwasseranlagen Obermembach RRB 1	Geo Ingenieurservice Süd beraten - planen - vermessend - betreiben Valentinstraße 26 96103 Hallstadt Tel.: 0951/912260
	DATUM 17.11.2022 BEARBEITER Kraus PRÜFER Heb MASSTAB 1:100


GBI Herzogenaarach
 Kommunale Infrastruktur GmbH & Co. KG
 Werner-Heisenberg-Strasse 9
 91074 Herzogenaarach
 Tel.: 09132 / 766 - 0
 Fax: 09132 / 766 - 150
 info@gbi-info.de www.gbi-info.de
U. M. Weber
 Unterschrift (Planverfasser)

Genehmigungsplanung

Unternehmen: Generalentwässerungsplanung für das Kanalnetz der Gemeinde Heßdorf
 Schmutzfrachtberechnung für das Einzugsgebiet Süd

Planart: Bauwerksplan
 Stauraumkanal mit Regenüberlaufbecken Obermembach SKO

6.1.1 Maßstab: 1:50	Datum: November 2024	entworfen: J. Klincksiek gezeichnet: K. Röing geprüft: J. Klincksiek
-------------------------------	----------------------	--


Gemeinde Heßdorf
 Hannberger Straße 5
 91093 Heßdorf
 Tel. 09135 - 73739 - 0
 Fax. 09135 - 73739 - 10
 www.hessdorf.de

Planwerk sicher