

Haltungen


- Sohlhöhe AS
- Profilmaterial Länge Gefälle
- Sohlhöhe ES

Strichlegung\_S  
 Strichlegung\_R  
 Strichlegung\_M  
 Strichlegung\_U

Gefärbt nach Eigenschaft: "Entwässerungskennzeichen"

- Eigenschaft = Mischwasser
- Eigenschaft = Regenwasser
- Eigenschaft = Schmutzwasser

Freispiegel  
 Druckrohr

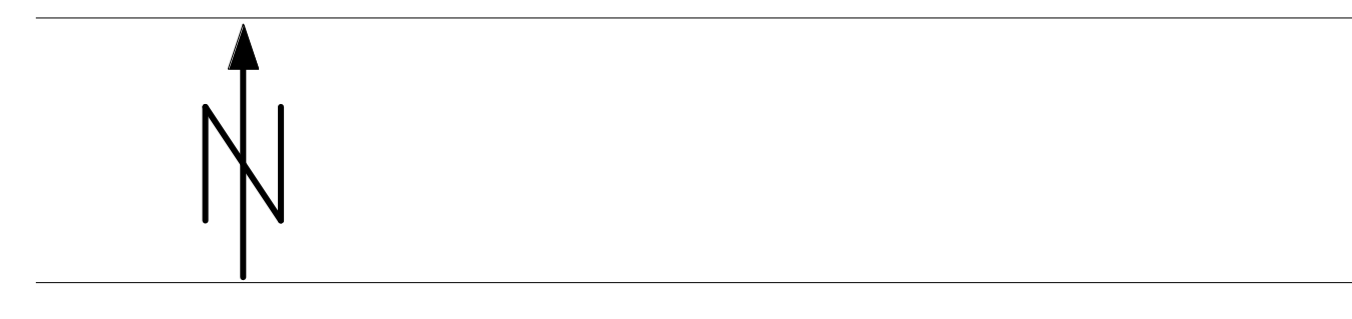

Stand: 11.03.2026

Nr.	Änderungen	gezeichnet	geprüft	Name
MARKT ECKENTAL		Projekt Nr.:		
Bestandslageplan Bauhof Eckenheid		Beilage: Ausfertigung		
Maßstab 1:200		Plan Nr.:		
GUT/Bauherr/Unternehmen/Träger		Datum		
		Name		
		bearb.		
		gnc.		
		gpr.		

Steinbauer Consult  
Ingenieurbüro GbR

Am Taubenacker 22  
91166 Georgensgmünd

91166 Georgensgmünd · Am Taubenacker 22 · Tel. 09172/ 700 892 · Fax 09172/ 43 96 298