


Lageplan Ausschnitt 1

Lageplan Ausschnitt 2

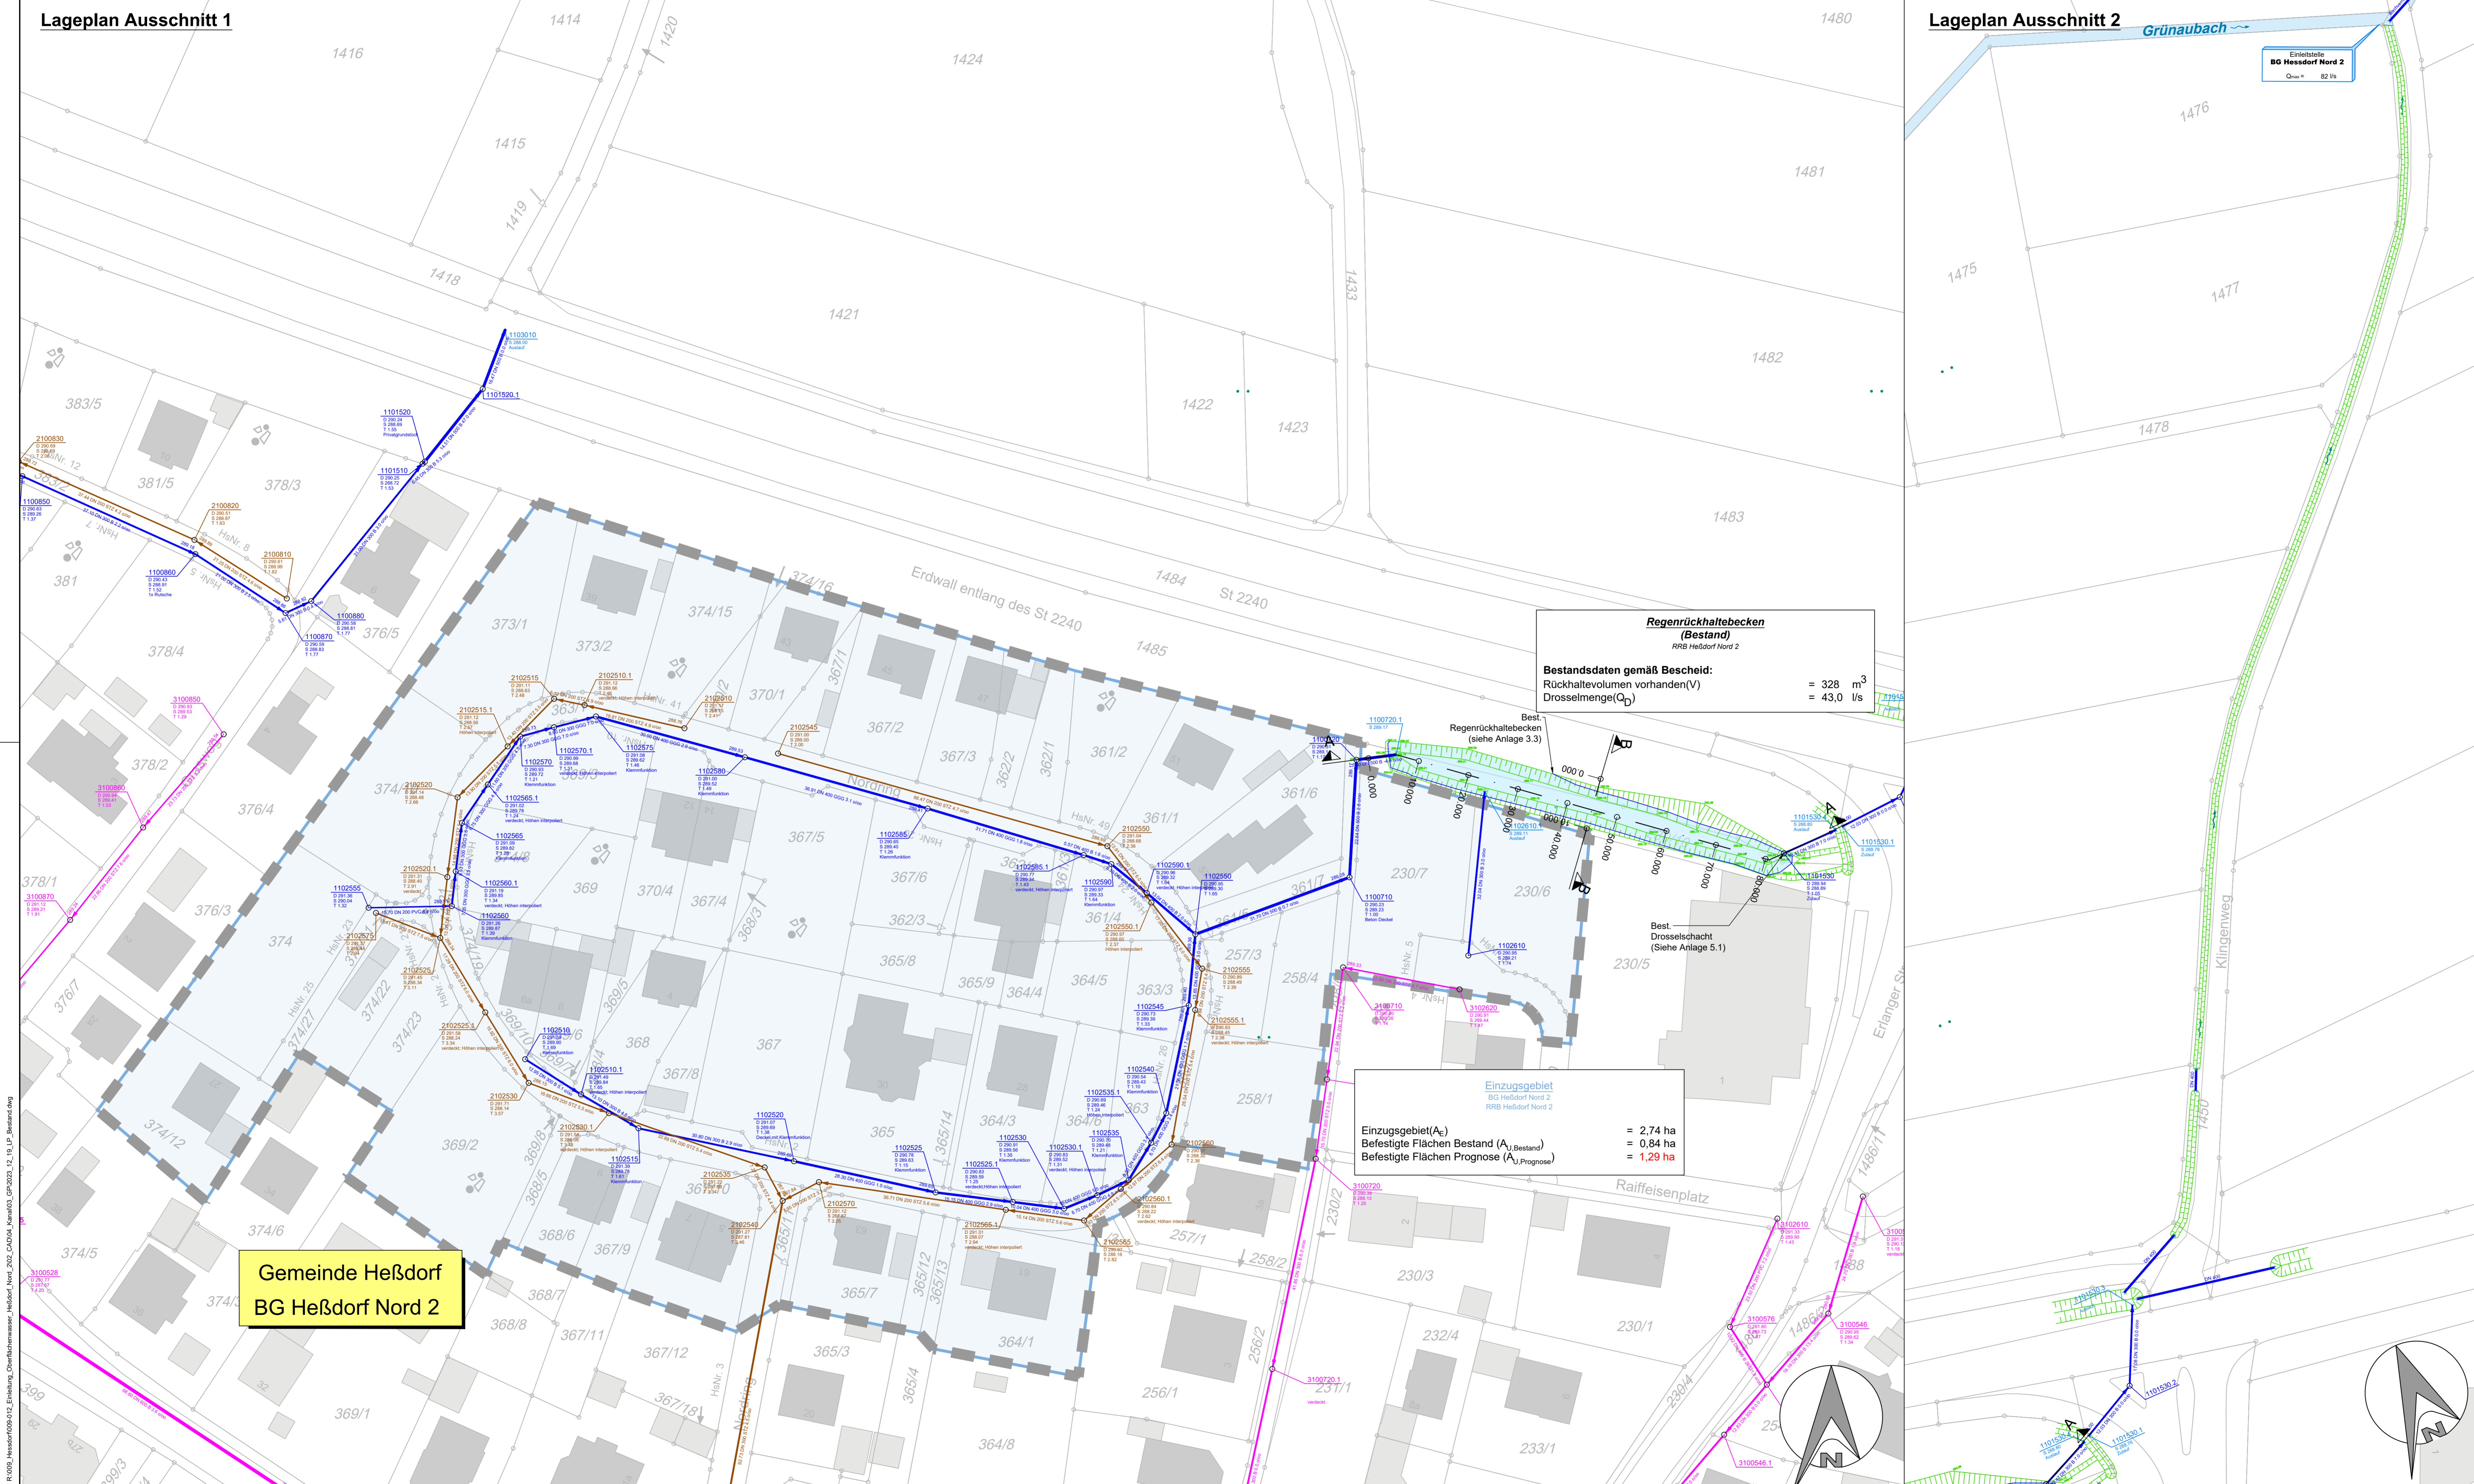

**Regenrückhaltebecken (Bestand)**  
RRB Heßdorf Nord 2

Bestandsdaten gemäß Bescheid:  
Rückhaltevolumen vorhanden (V) = 328 m<sup>3</sup>  
Drosselmenge (Q<sub>D</sub>) = 43,0 l/s

**Einzugsgebiet**  
BG Heßdorf Nord 2  
RRB Heßdorf Nord 2


Einzugsgebiet (A<sub>E</sub>) = 2,74 ha  
Befestigte Flächen Bestand (A<sub>B</sub> Bestand) = 0,84 ha  
Befestigte Flächen Prognose (A<sub>B</sub> Prognose) = 1,29 ha

Gemeinde Heßdorf  
BG Heßdorf Nord 2

**Zeichenerklärung:**

- Best. Mischwasserschacht mit Deckel, Gelände-, Sohlhöhe und Schichttiefe
- Best. Mischwasserhaltung mit Länge, DN, Gefälle, Fließrichtung und best. AL
- Best. Regenwasserschacht mit Deckel, Gelände-, Sohlhöhe und Schichttiefe
- Best. Regenwasserhaltung mit Länge, DN, Gefälle, Fließrichtung und best. AL
- Best. Schmutzwasserhaltung mit Deckel, Gelände-, Sohlhöhe und Schichttiefe
- Best. Schmutzwasserhaltung mit Länge, DN, Gefälle, Fließrichtung und best. AL

- Einzugsgebiet BG Heßdorf Nord 2
- Gesamteinzugsgebietsgrenze
- Best. Graben

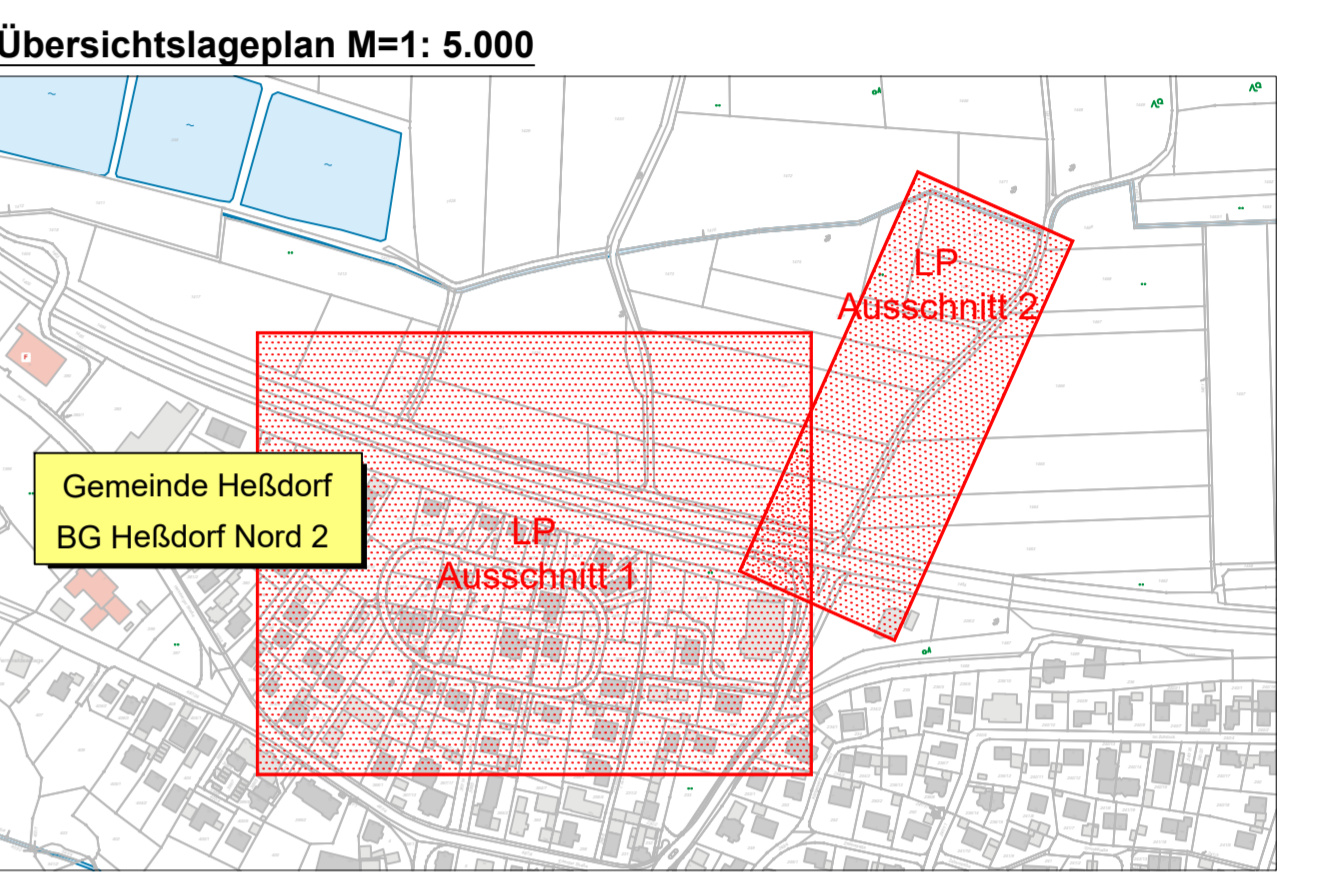

Copyright by GBI, kopieren und verwenden nur mit Genehmigung der GBI GmbH & Co KG

**GBI Herzogenaurach**  
Kommunale Infrastruktur GmbH & Co. KG  
Warner-Heisenberg-Strasse 9  
Tel.: 09132 / 766 - 0  
info@gbi-info.de  
www.gbi-info.de

Unterschrift: (Planverfasser)

**Genehmigungsplanung**

Unternehmen: Einleiten von gesammelten Oberflächenwasser aus dem Baugebiet Heßdorf Nord 2  
-Antrag auf wasserrechtliche Genehmigung-

Planart: Lageplan  
Kanalisation  
Bestand

Anlage: 3.1	Maßstab: 1: 500	Datum: November 2024	entworfen: S. Russ
			gezeichnet: P. Placente
			geprüft: S. Russ

**Gemeinde Heßdorf**  
Hannberger Straße 5  
91093 Heßdorf  
Tel. 09135 - 73739 - 0  
Fax. 09135 - 73739 - 10  
www.hessdorf.de

Unterschrift (Auftraggeber)

*Planwerk sicher*

R:\1009\_Hessdorf\09102\_Erhaltung\_Oberflaechenwasser\_Heßdorf\_Nord\_2024\CAD\04\_Kanal\03\_LP\03\_03\_LP\_Bestand.dwg

Anlage 3.1\_LP\_Bestand