


Absetzbehälter

Aufbereitung

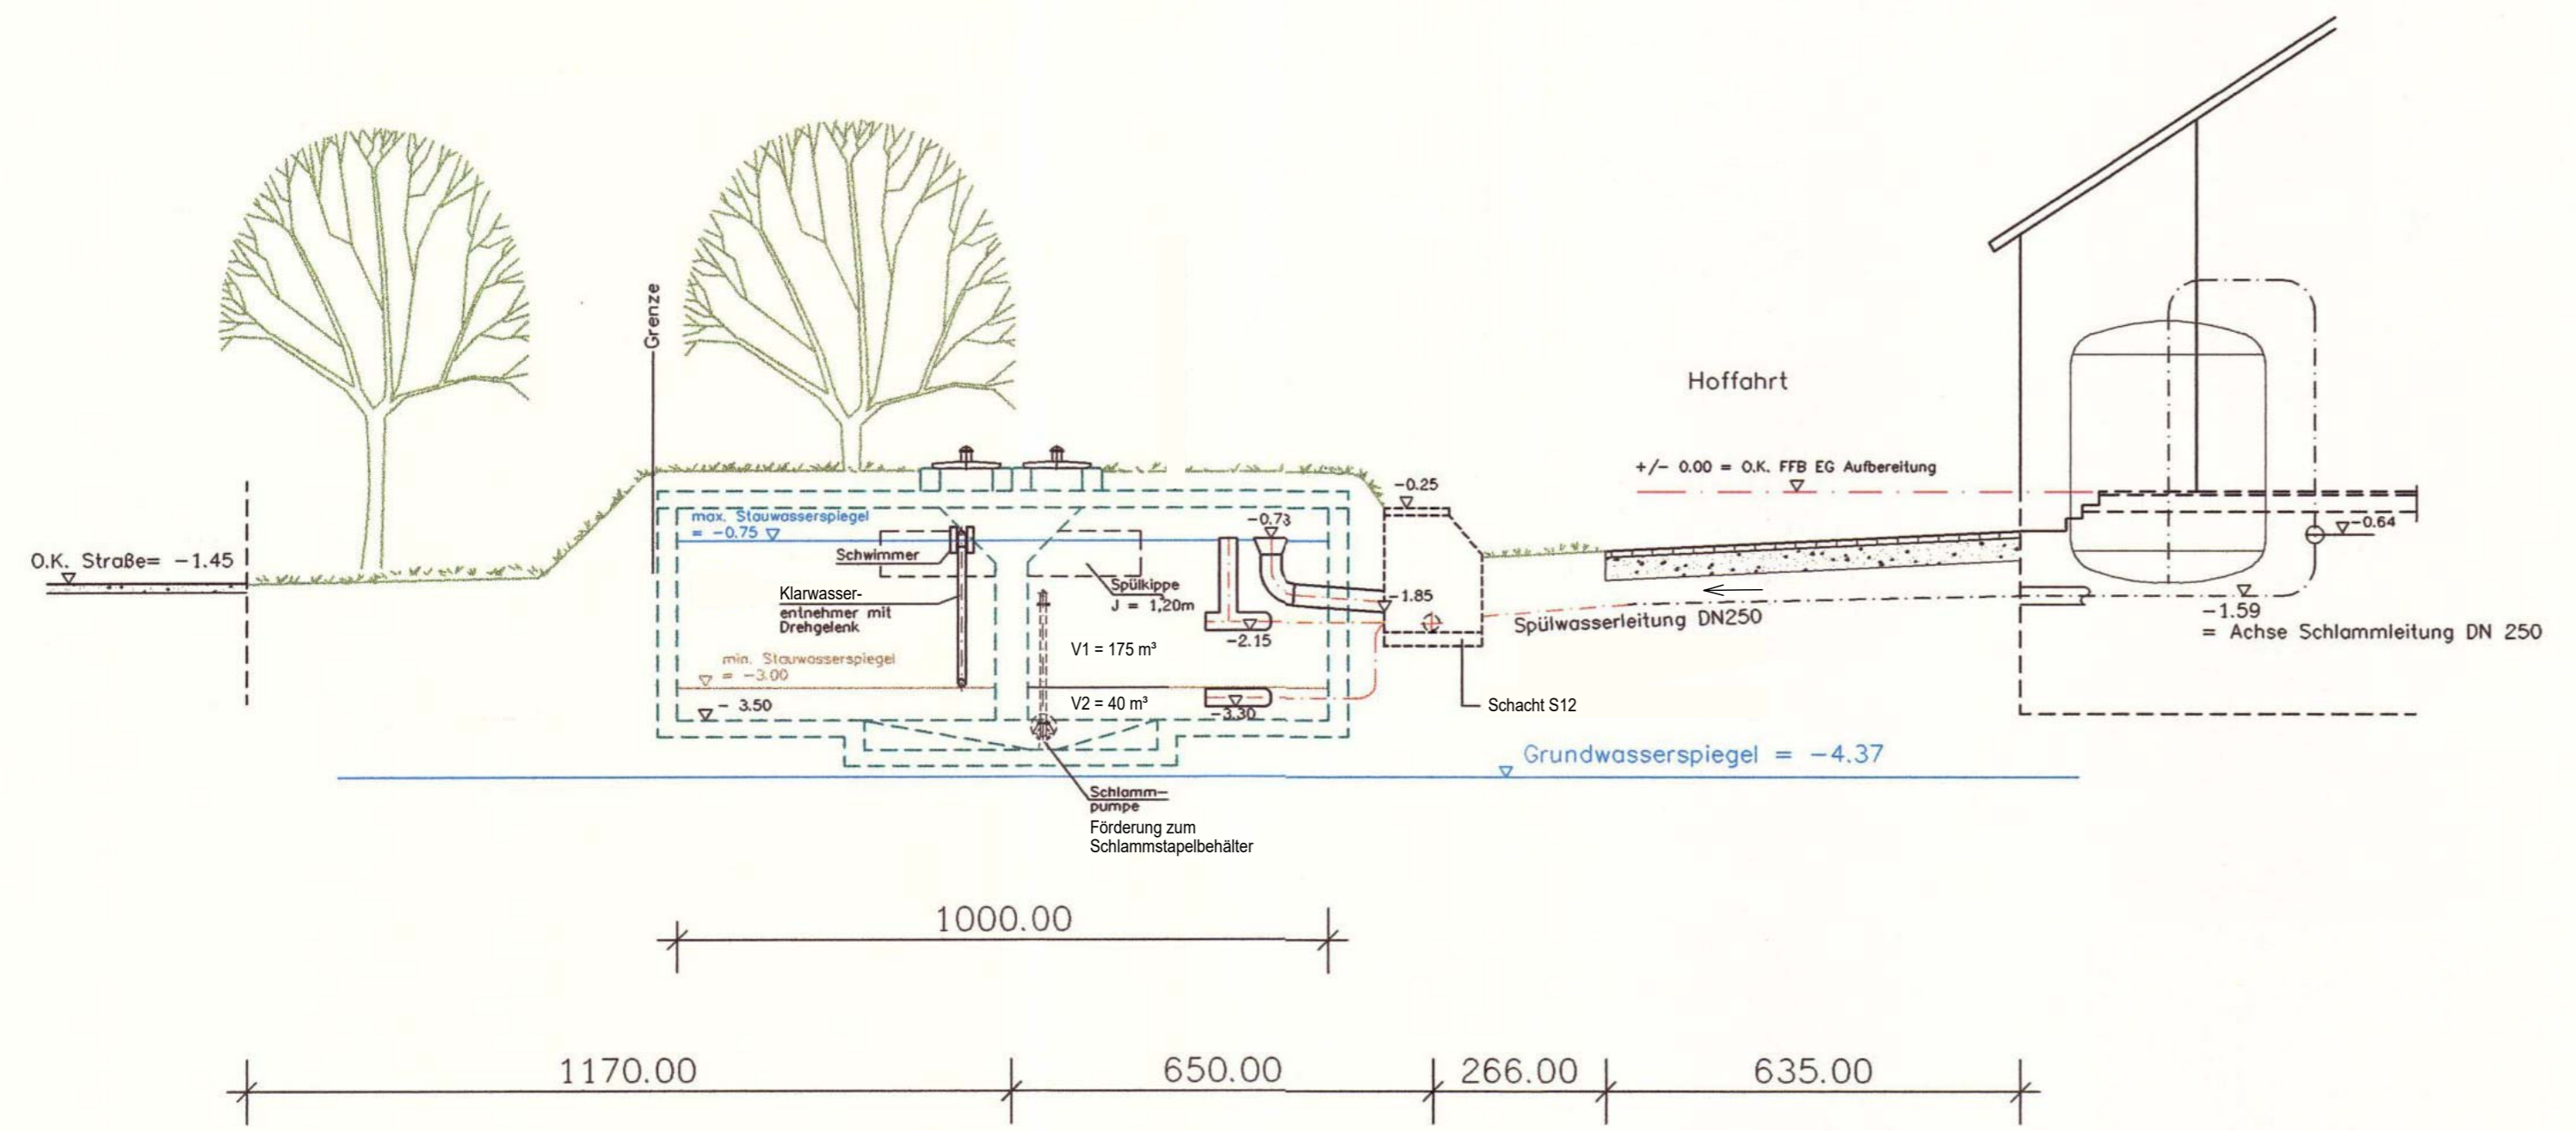

Geprüft:
Der amtliche Sachverständige
Nürnberg, 08. Mai 03
Wasserwirtschaftsamt
i.A.

Erlaubt/Bewilligt
mit Bescheid vom 05.03.04
Az. 40.64112
Landratsamt Erlangen/Höchststadt

Zweckverband
zur Wasserversorgung
Schwabachgruppe
Am Wasserwerk 1
90542 Eckental
Tel. 09126 / 29 88 40

geändert: 15. Mai 03

1.	Planungstextur	21.07.99	Ke./Fr.		
Nr.	Änderungen	geänd.	Name	gepr.	Name
Vorhaben:		Wasserversorgung Schwabachgruppe "Neubau eines Klärbehälters"		Beilage: 8	
Vorhabensträger:		Zweckverband zur Wasserversorgung der Schwabachgruppe Landkreis Erlangen - Höchststadt		Projekt-Nr.	
Maßstab:		1: 100		Datum Name	
		entw. 30.06.99 Ke.		gez. 30.06.99 Wi.	
		gepr. 30.06.99 Ke.			
Vorhabensträger: Eckental, den 10.04.02		Entwurfsverfasser: Schwarzenbruck, den 28.07.1999			
		 KAMMERBERGER GMBH TALBLICK 9 90592 SCHWARZENBRUCK TELEFON (09128) 9208-0 FAX 12011			

 Laubaner Str. 10 90475 Nürnberg-Altentfurt Tel.: 0911/ 800 67 30 Fax.: 0911/ 98 333 280 E-Mail: info@itec-gmbh.com		Proj.-Nr.: SCG2201 Plan-Nr.: 3.3 Beilage: 5	
Vorhaben: Einleitung von Klar-, Spül-, Restentleerungs-, Bereich- u. Niederschlagswasser aus der Aufbereitungsanlage in den Altbach Vorhabensträger: ZV zur WV der Schwabachgruppe Landkreis / Markt: Erlangen-Höchststadt / Eckental		WASSERRECHT Datum Name entw. Juli 2023 Wolf gez. Juli 2023 Wolf gepr. Juli 2023 Kellermann	
Maßstab: 1 : 100 GELÄNDE-SCHNITT Absetzbehälter		Entwurfsverfasser: Datum: 04.07.2023 Unterschrift	
Vorhabensträger:		Datum: _____ Unterschrift: _____	