Grundriss

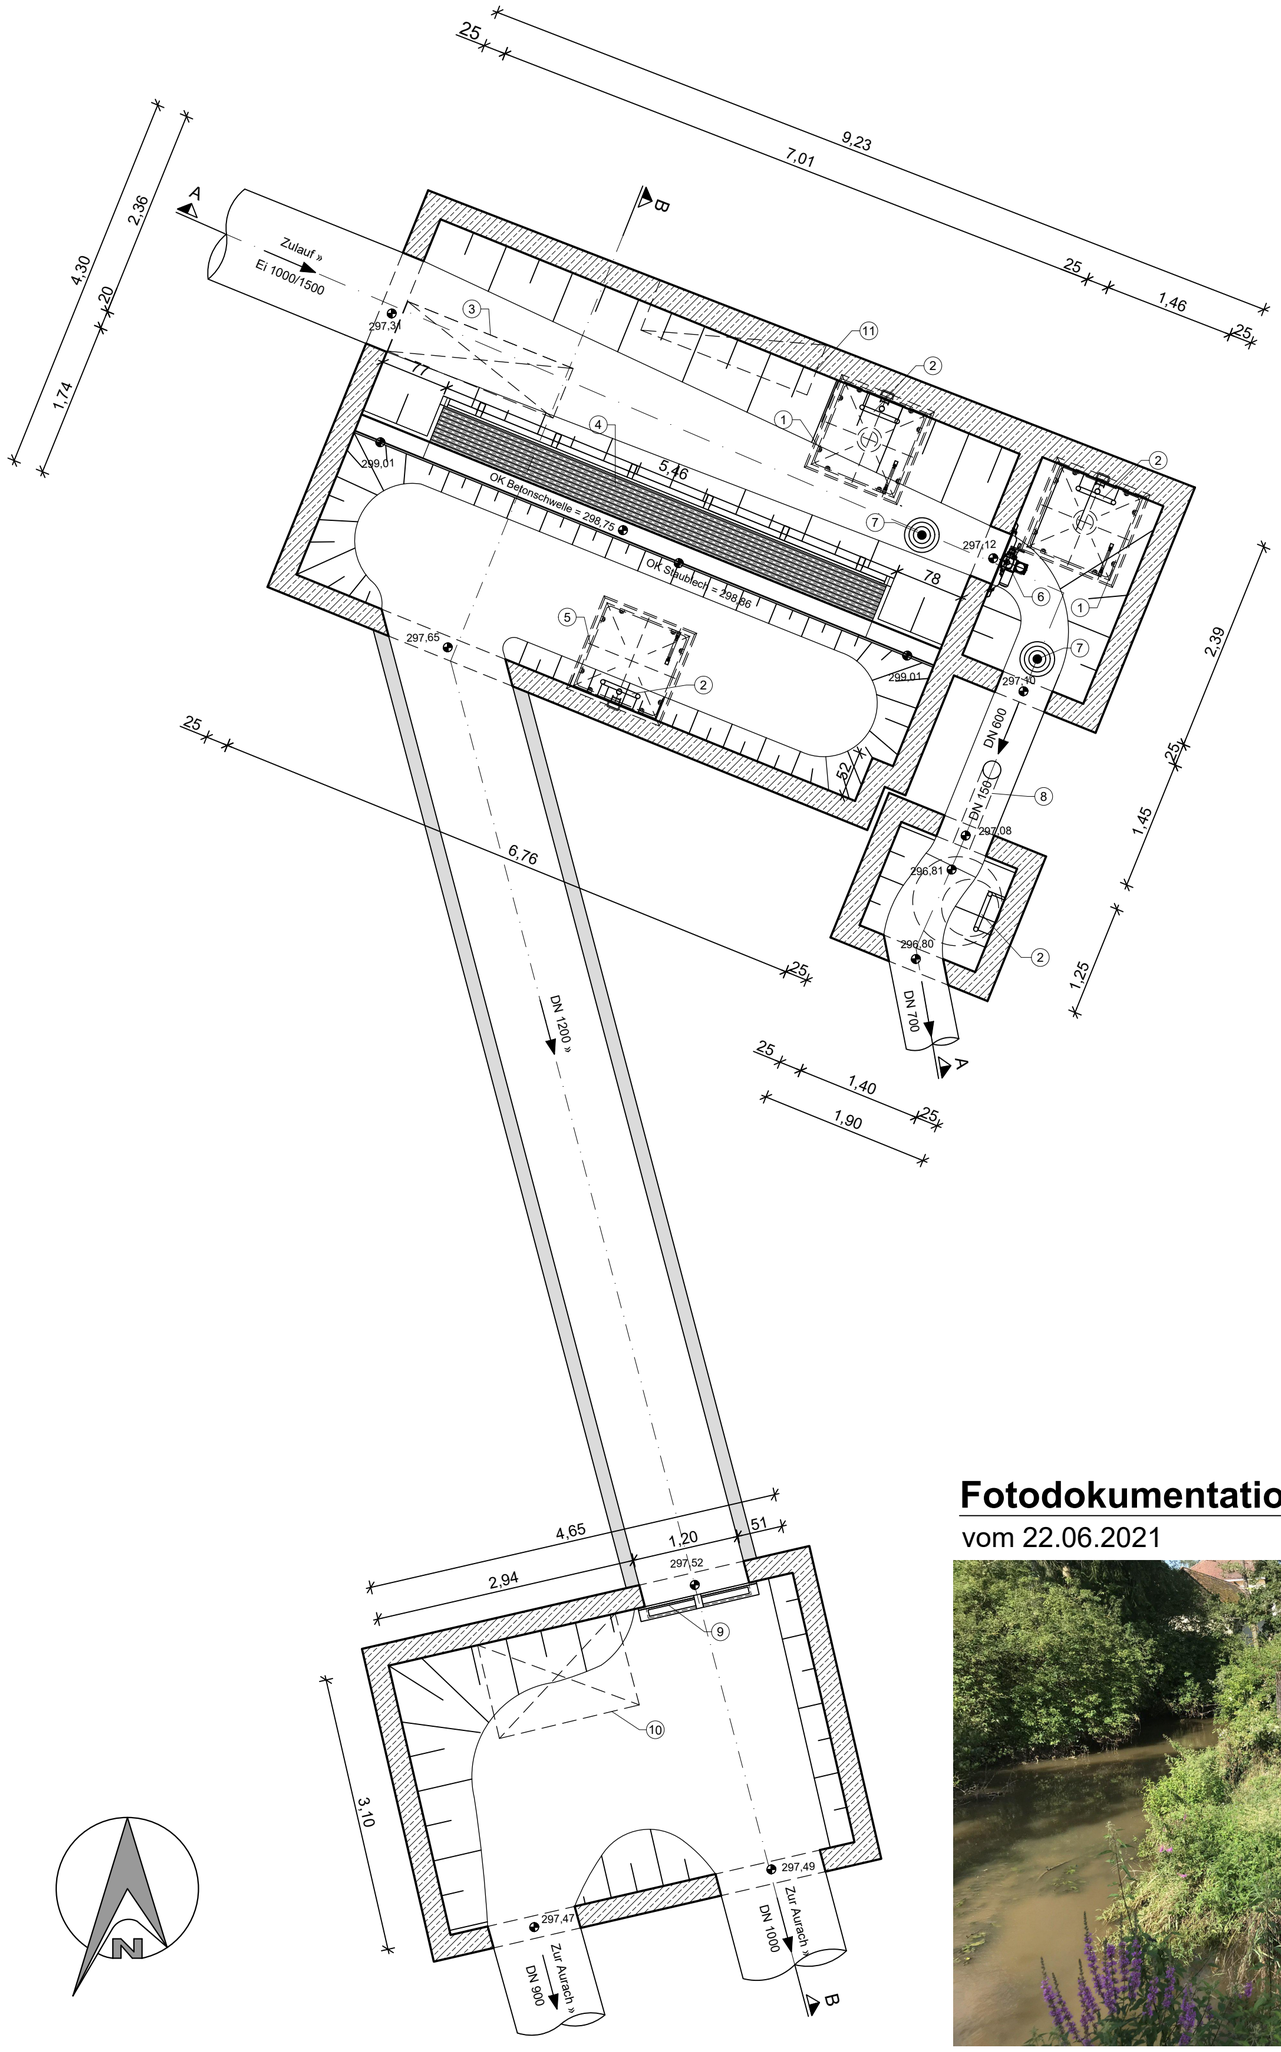

Zeichenerklärung

1 Schachtabdeckung rechteckig Edelstahl mit Lüfterhut (1100 x 1100)
2 Einstiegsleiter
3 Einbauöffnung (2,00 x 0,60m)
4 Feinsiebrechen vertikal mit Staubelch; Stababstand: 4mm/ Stabstärke: 3mm (Fa. HST)
5 Schachtabdeckung rechteckig Edelstahl (1100 x 1100)
6 E-Schieber DN 600 (Hydromat-E/ Fa. HST)
7 Füllstandsmesser
8 Hinterlauf DN 150
9 Rückstauklappe DN 1200
10 Riffelblechabdeckung
11 Schaltschrank

Lageplan

M1:1.000

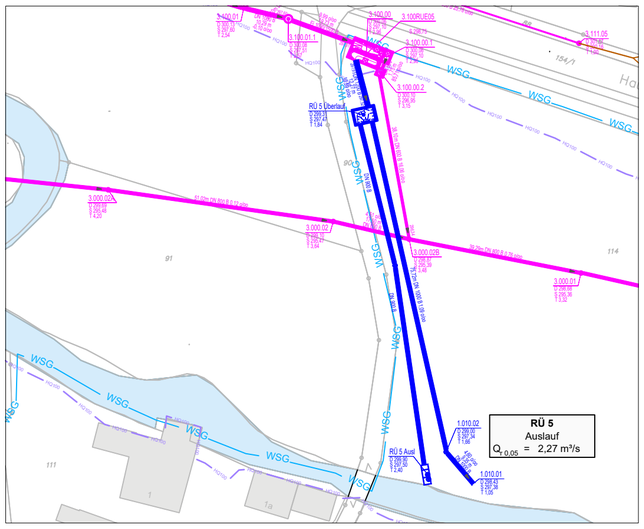

Nr.	Änderungsvermerk	Datum	geändert von	geprüft von
a	Überarbeitete Fassung (August 2021)	August 2021	A. Schäfer	S. Ruß

Planvorl sicher

© Copyright by GBI, kopieren und verwenden nur mit Genehmigung der GBi GmbH & Co.KG

GBi Herzogenaurach
Kommunale Infrastruktur GmbH & Co. KG
Werner-Heisenberg-Strasse 9 91074 Herzogenaurach
Tel.: 09132 / 766 - 0 Fax: 09132 / 766 -150
info@gbi-info.de www.gbi-info.de
KOMMUNALE INFRASTRUKTUR

i.A. Seefeldt
Unterschrift (Planverfasser)

Genehmigungsplanung

Unternehmen: Generalentwässerungsplanung für das Kanalnetz der Gemeinde Aurachtal
Schmutzfrachtberechnung

Planart: Bauwerksplan Grundriss
RÜ 5 Falkendorf Nord
Bestand

Anlage:	Maßstab:	Datum:		
6.6.1	1: 50	Mai 2020	entworfen:	S. Ruß
			gezeichnet:	A. Schäfer
			geprüft:	A. Seefeldt

Gemeinde Aurachtal
Lange Straße 2
91086 Aurachtal
Tel. 09132 - 775 - 0
Fax. 09132 - 775 - 19
www.aurachtal.de

Unterschrift (Auftraggeber)

Fotodokumentation Einleitstelle

vom 22.06.2021