



Schnitt A - A

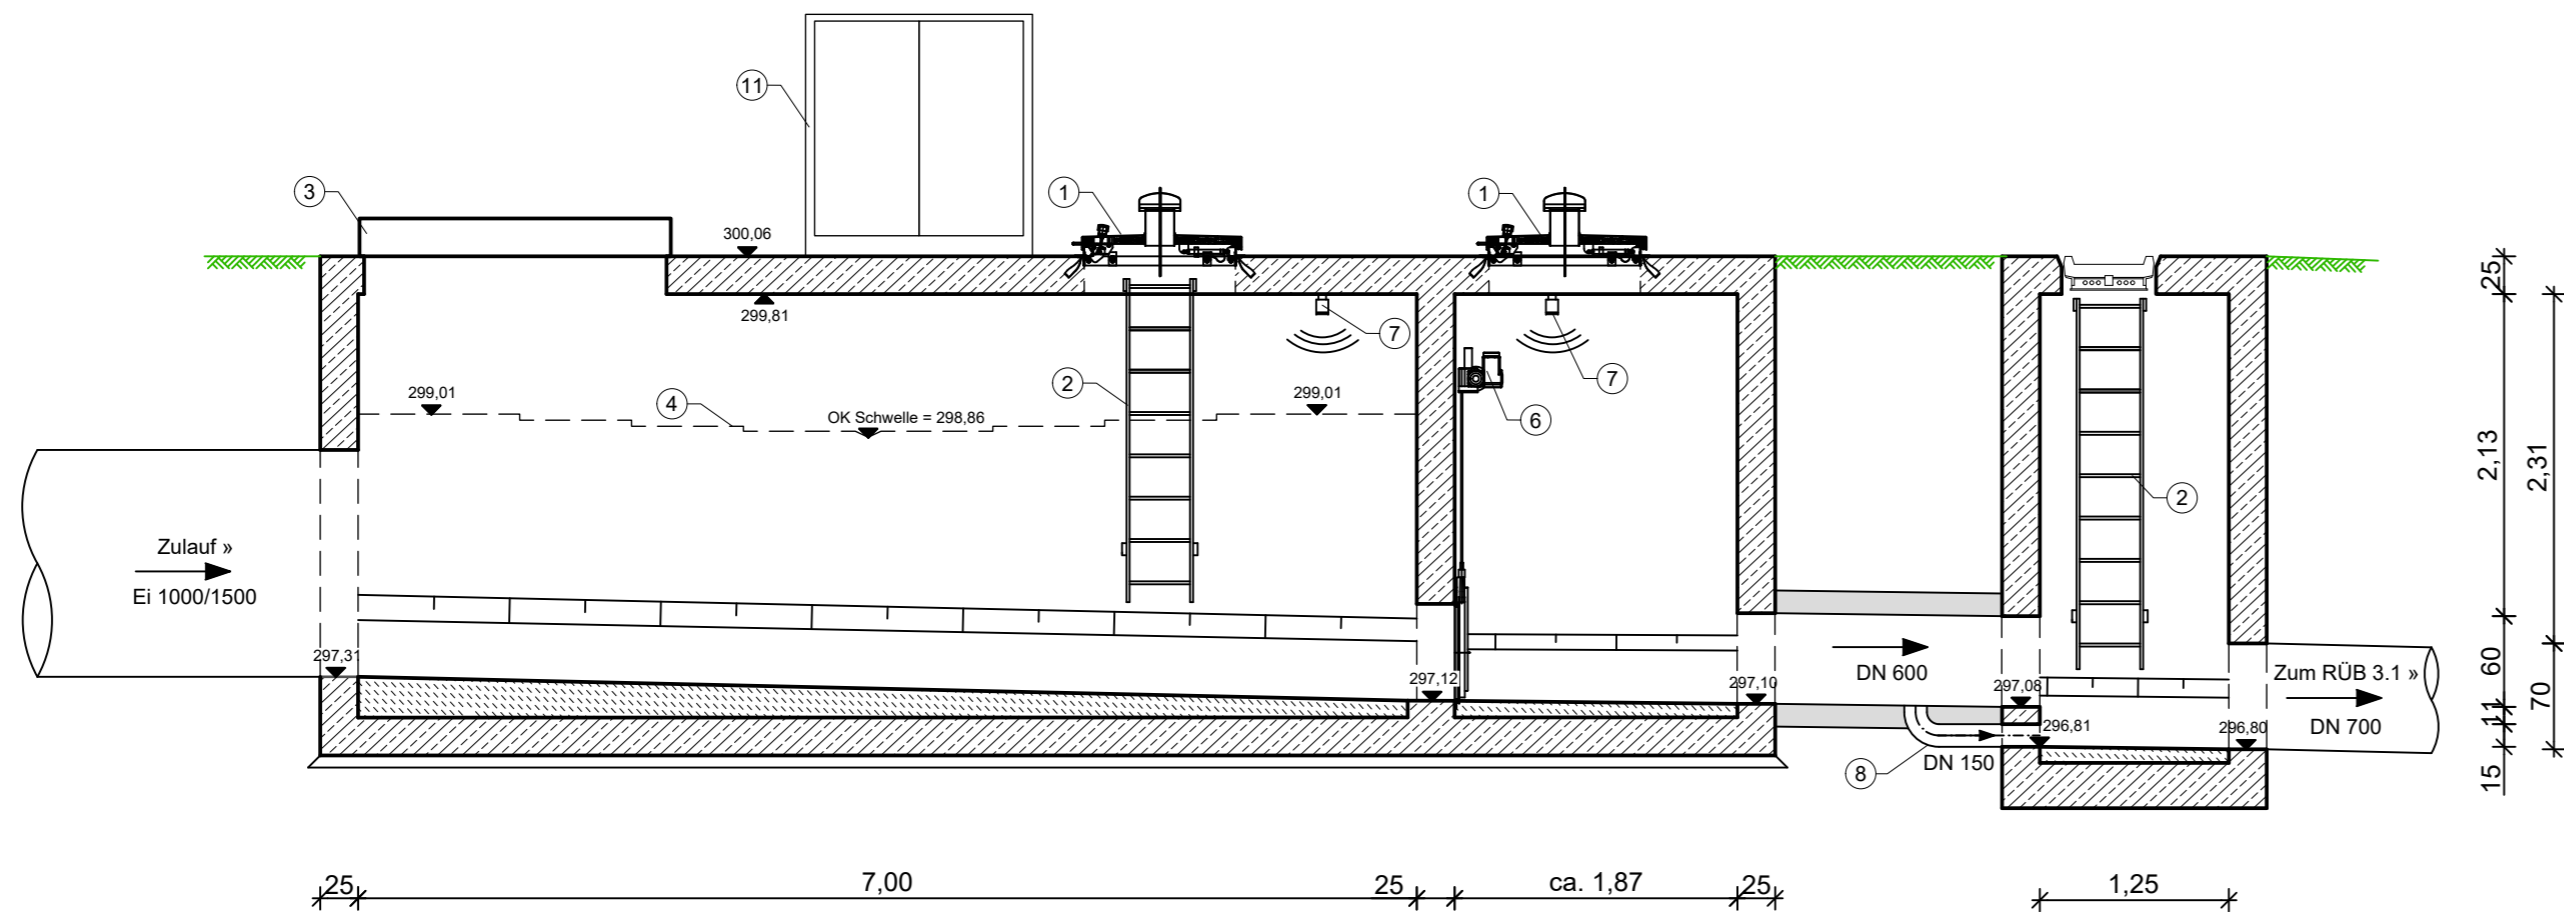

Schnitt B - B

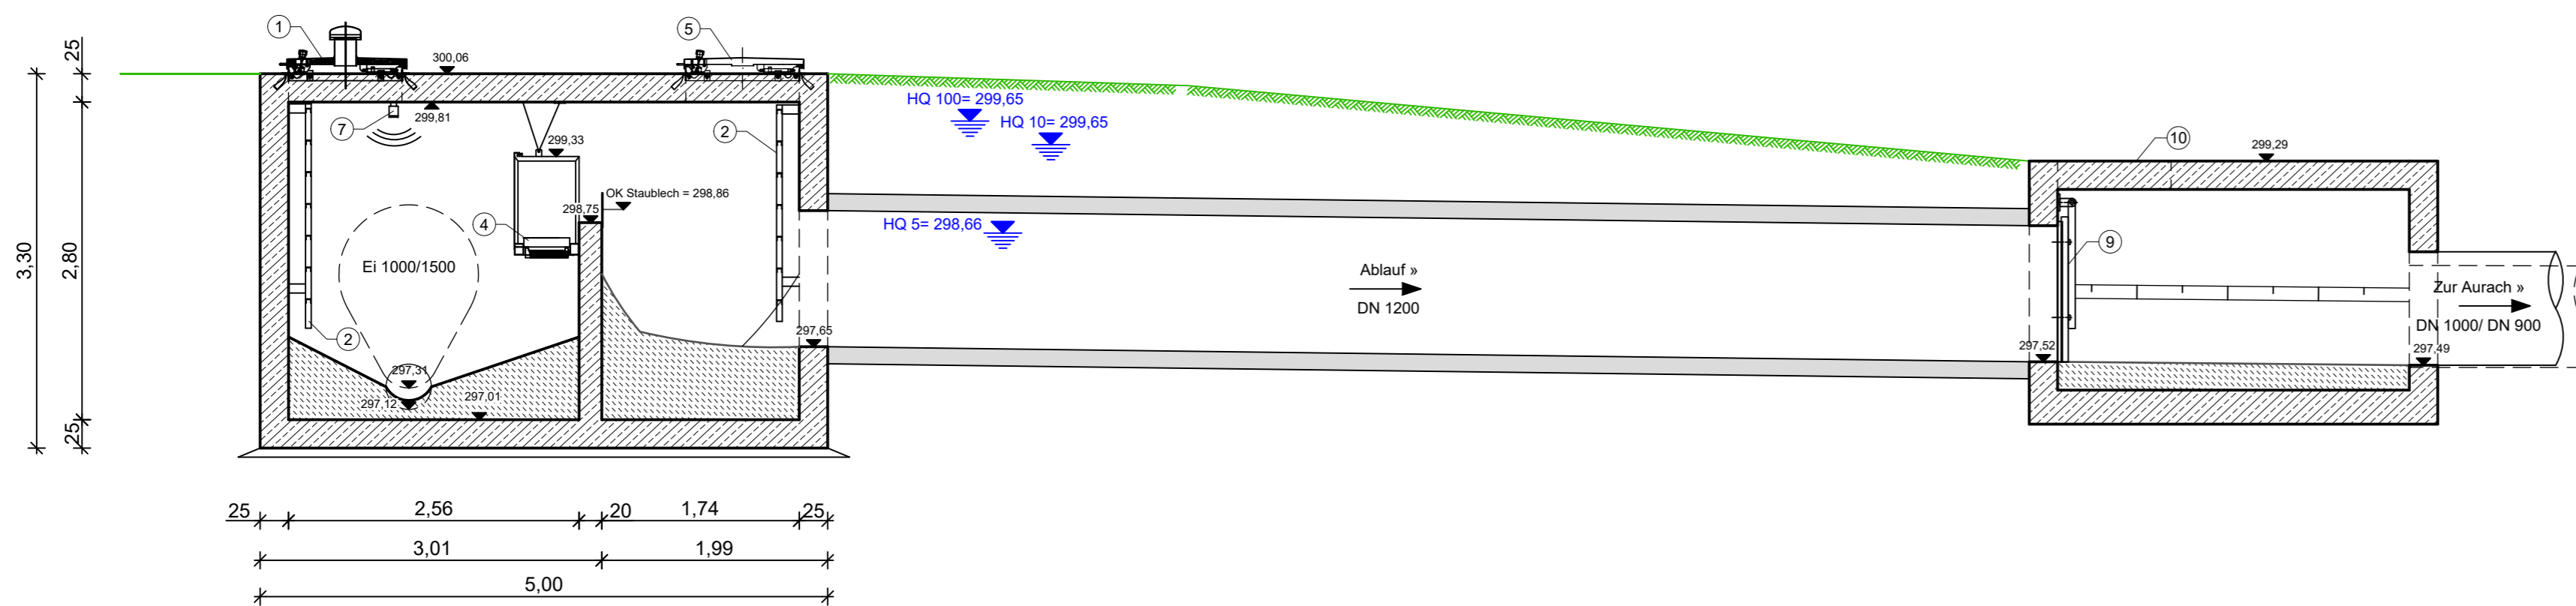

Zeichenerklärung

- 1 Schachtabdeckung rechteckig Edelstahl mit Lüfterhut (1100 x 1100)
- 2 Einstiegsleiter
- 3 Einbauöffnung (2,00 x 0,60m)
- 4 Feinsieb Brechen vertikal mit Staubelch; Stababstand: 4mm/ Stabstärke: 3mm (Fa. HST)
- 5 Schachtabdeckung rechteckig Edelstahl (1100 x 1100)
- 6 E-Schieber DN 600 (Hydromat-E/ Fa. HST)
- 7 Füllstandsmesser
- 8 Hinterlauf DN 150
- 9 Rückstauklappe DN 1200
- 10 Riffelblechabdeckung
- 11 Schaltschrank

Nr.	Änderungsvermerk	Datum	geändert von	geprüft von
a	Überarbeitete Fassung (August 2021)	August 2021	A. Schäfer	S. Ruß

© Copyright by GBI, kopieren und verwenden nur mit Genehmigung der GBI GmbH & Co.KG



GBi Herzogenaurach
Kommunale Infrastruktur GmbH & Co. KG
 Werner-Heisenberg-Strasse 9 91074 Herzogenaurach
 Tel.: 09132 / 766 - 0 Fax: 09132 / 766 -150
 info@gbi-info.de www.gbi-info.de

A. Schäfer
 Unterschrift (Planverfasser)

Planvoll sicher

Genehmigungsplanung

Unternehmen: Generalentwässerungsplanung für das Kanalnetz der Gemeinde Aurachtal
 Schmutzfrachtberechnung

Planart: Bauwerksplan Schnitte
 RÜ 5 Falkendorf Nord
 Bestand

Anlage: 6.6.2	Maßstab: 1: 50	Datum: Mai 2020	entworfen: S. Ruß
			gezeichnet: A. Schäfer
			geprüft: A. Seefeldt



Gemeinde Aurachtal

Lange Straße 2
 91086 Aurachtal
 Tel. 09132 - 775 - 0
 Fax. 09132 - 775 - 19
 www.aurachtal.de

 Unterschrift (Auftraggeber)