


Grundriss

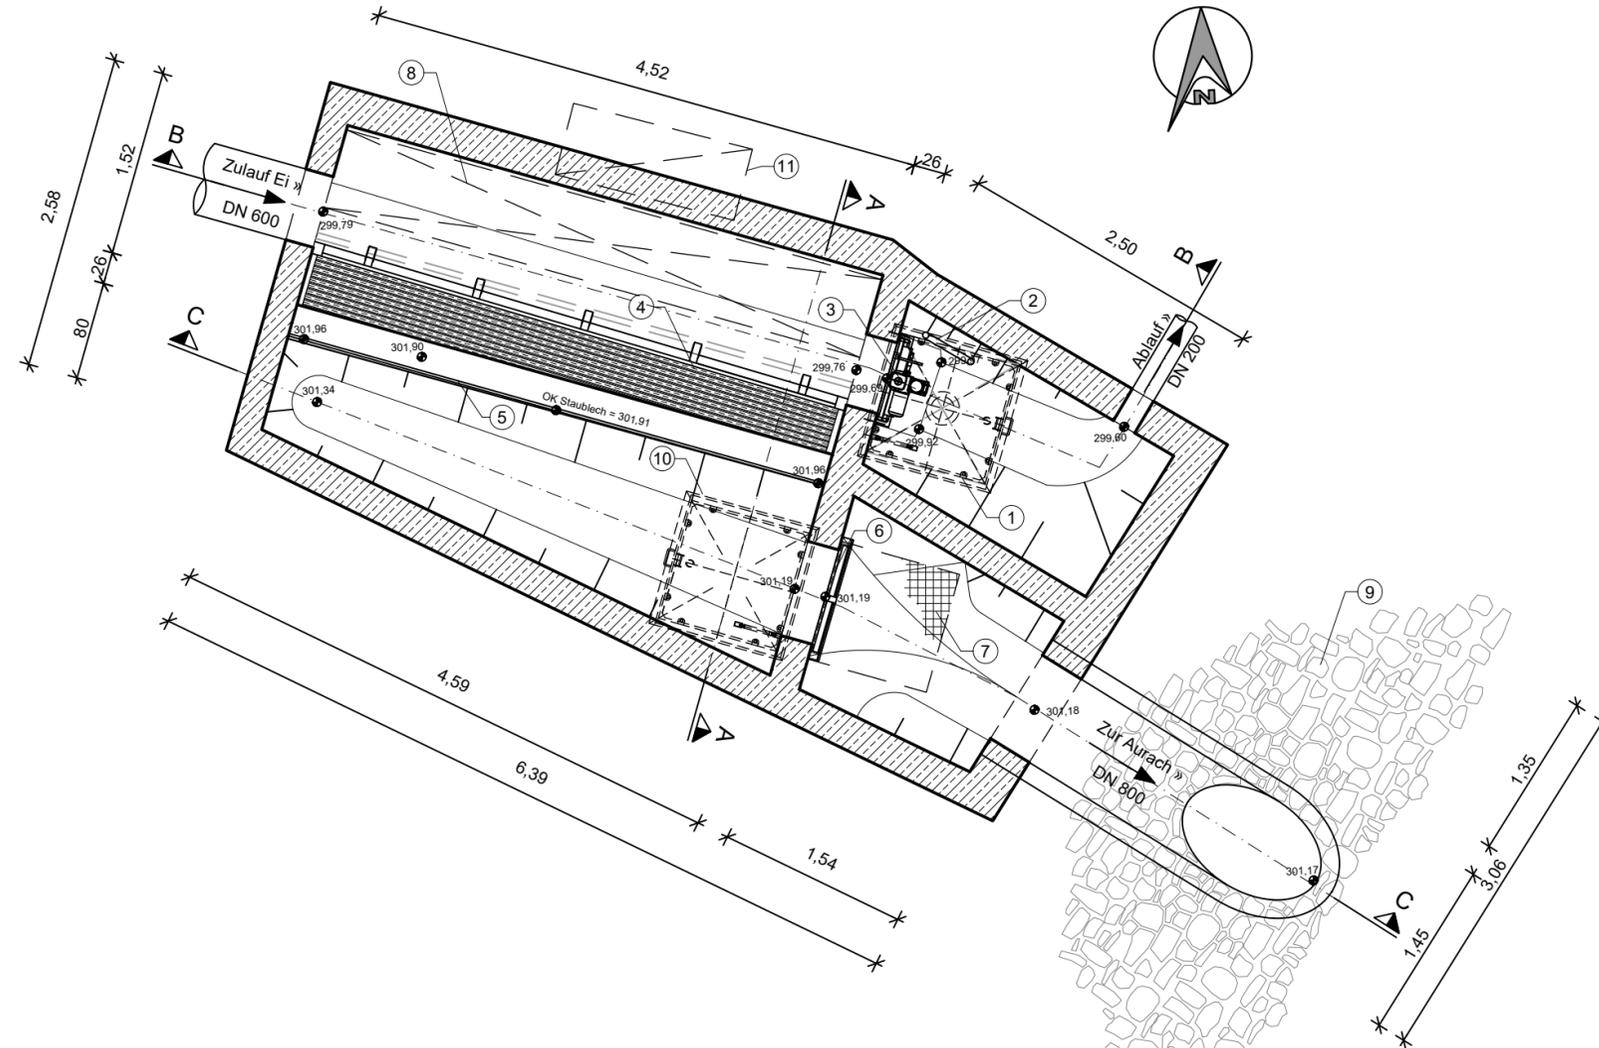

Zeichenerklärung

- 1 Schachtabdeckung rechteckig Edelstahl mit Lüfterhut
- 2 Einstiegsleiter
- 3 E-Schieber DN 600 (Hydromat-E/ Fa. HST)
- 4 Feinsiebreehen vertikal; Stababstand: 4mm/ Stabstärke: 3mm (Fa. HST)
- 5 Staublech/Messprofil
- 6 Rückstauklappe DN 800
- 7 Gitterabdeckung
- 8 Riffelblechabdeckung
- 9 Wasserbausteine
- 10 Schachtabdeckung rechteckig Edelstahl
- 11 Schaltschrank


Fotodokumentation Einleitstelle

vom 22.06.2021



Lageplan

M1:1.000

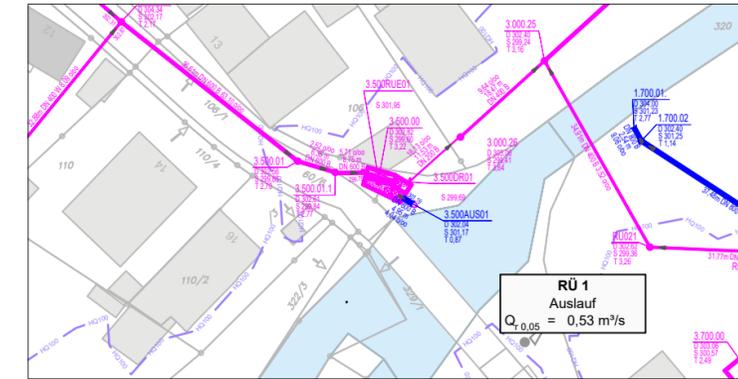

Nr.	Änderungsvermerk	Datum	geändert von	geprüft von
a	Überarbeitete Fassung (August 2021)	August 2021	A. Schäfer	S. Ruß

© Copyright by GBI, kopieren und verwenden nur mit Genehmigung der GBI GmbH & Co.KG



GBi Herzogenaurach

Kommunale Infrastruktur GmbH & Co. KG

Werner-Heisenberg-Strasse 9

Tel.: 09132 / 766 - 0

info@gbi-info.de

91074 Herzogenaurach

Fax: 09132 / 766 -150

www.gbi-info.de

A. Seefeldt
Unterschrift (Planverfasser)

Genehmigungsplanung

Unternehmen: Generalentwässerungsplanung für das Kanalnetz der Gemeinde Aurachtal
Schmutzfrachtberechnung

Planart: Bauwerksplan Grundriss
RÜ 1 Münchaurach Nord
Bestand

Anlage:	Maßstab:	Datum:	entworfen:	S. Ruß
6.2.1	1: 50	Mai 2020	gezeichnet:	A. Schäfer
			geprüft:	A. Seefeldt



Gemeinde Aurachtal

Lange Straße 2

91086 Aurachtal

Tel. 09132 - 775 - 0

Fax. 09132 - 775 - 19

www.aurachtal.de

Unterschrift (Auftraggeber)

Planvoll sicher