



R:1011_Aurachtal011-007_Generaleinleitungsplanung_Fuer_Das_Kanalnetz00_ÄNDERUNGEN_202102_CAD/05_Bauwerke/2021_07_05_BW_B_RUB-1.3.dwg

Grundriss

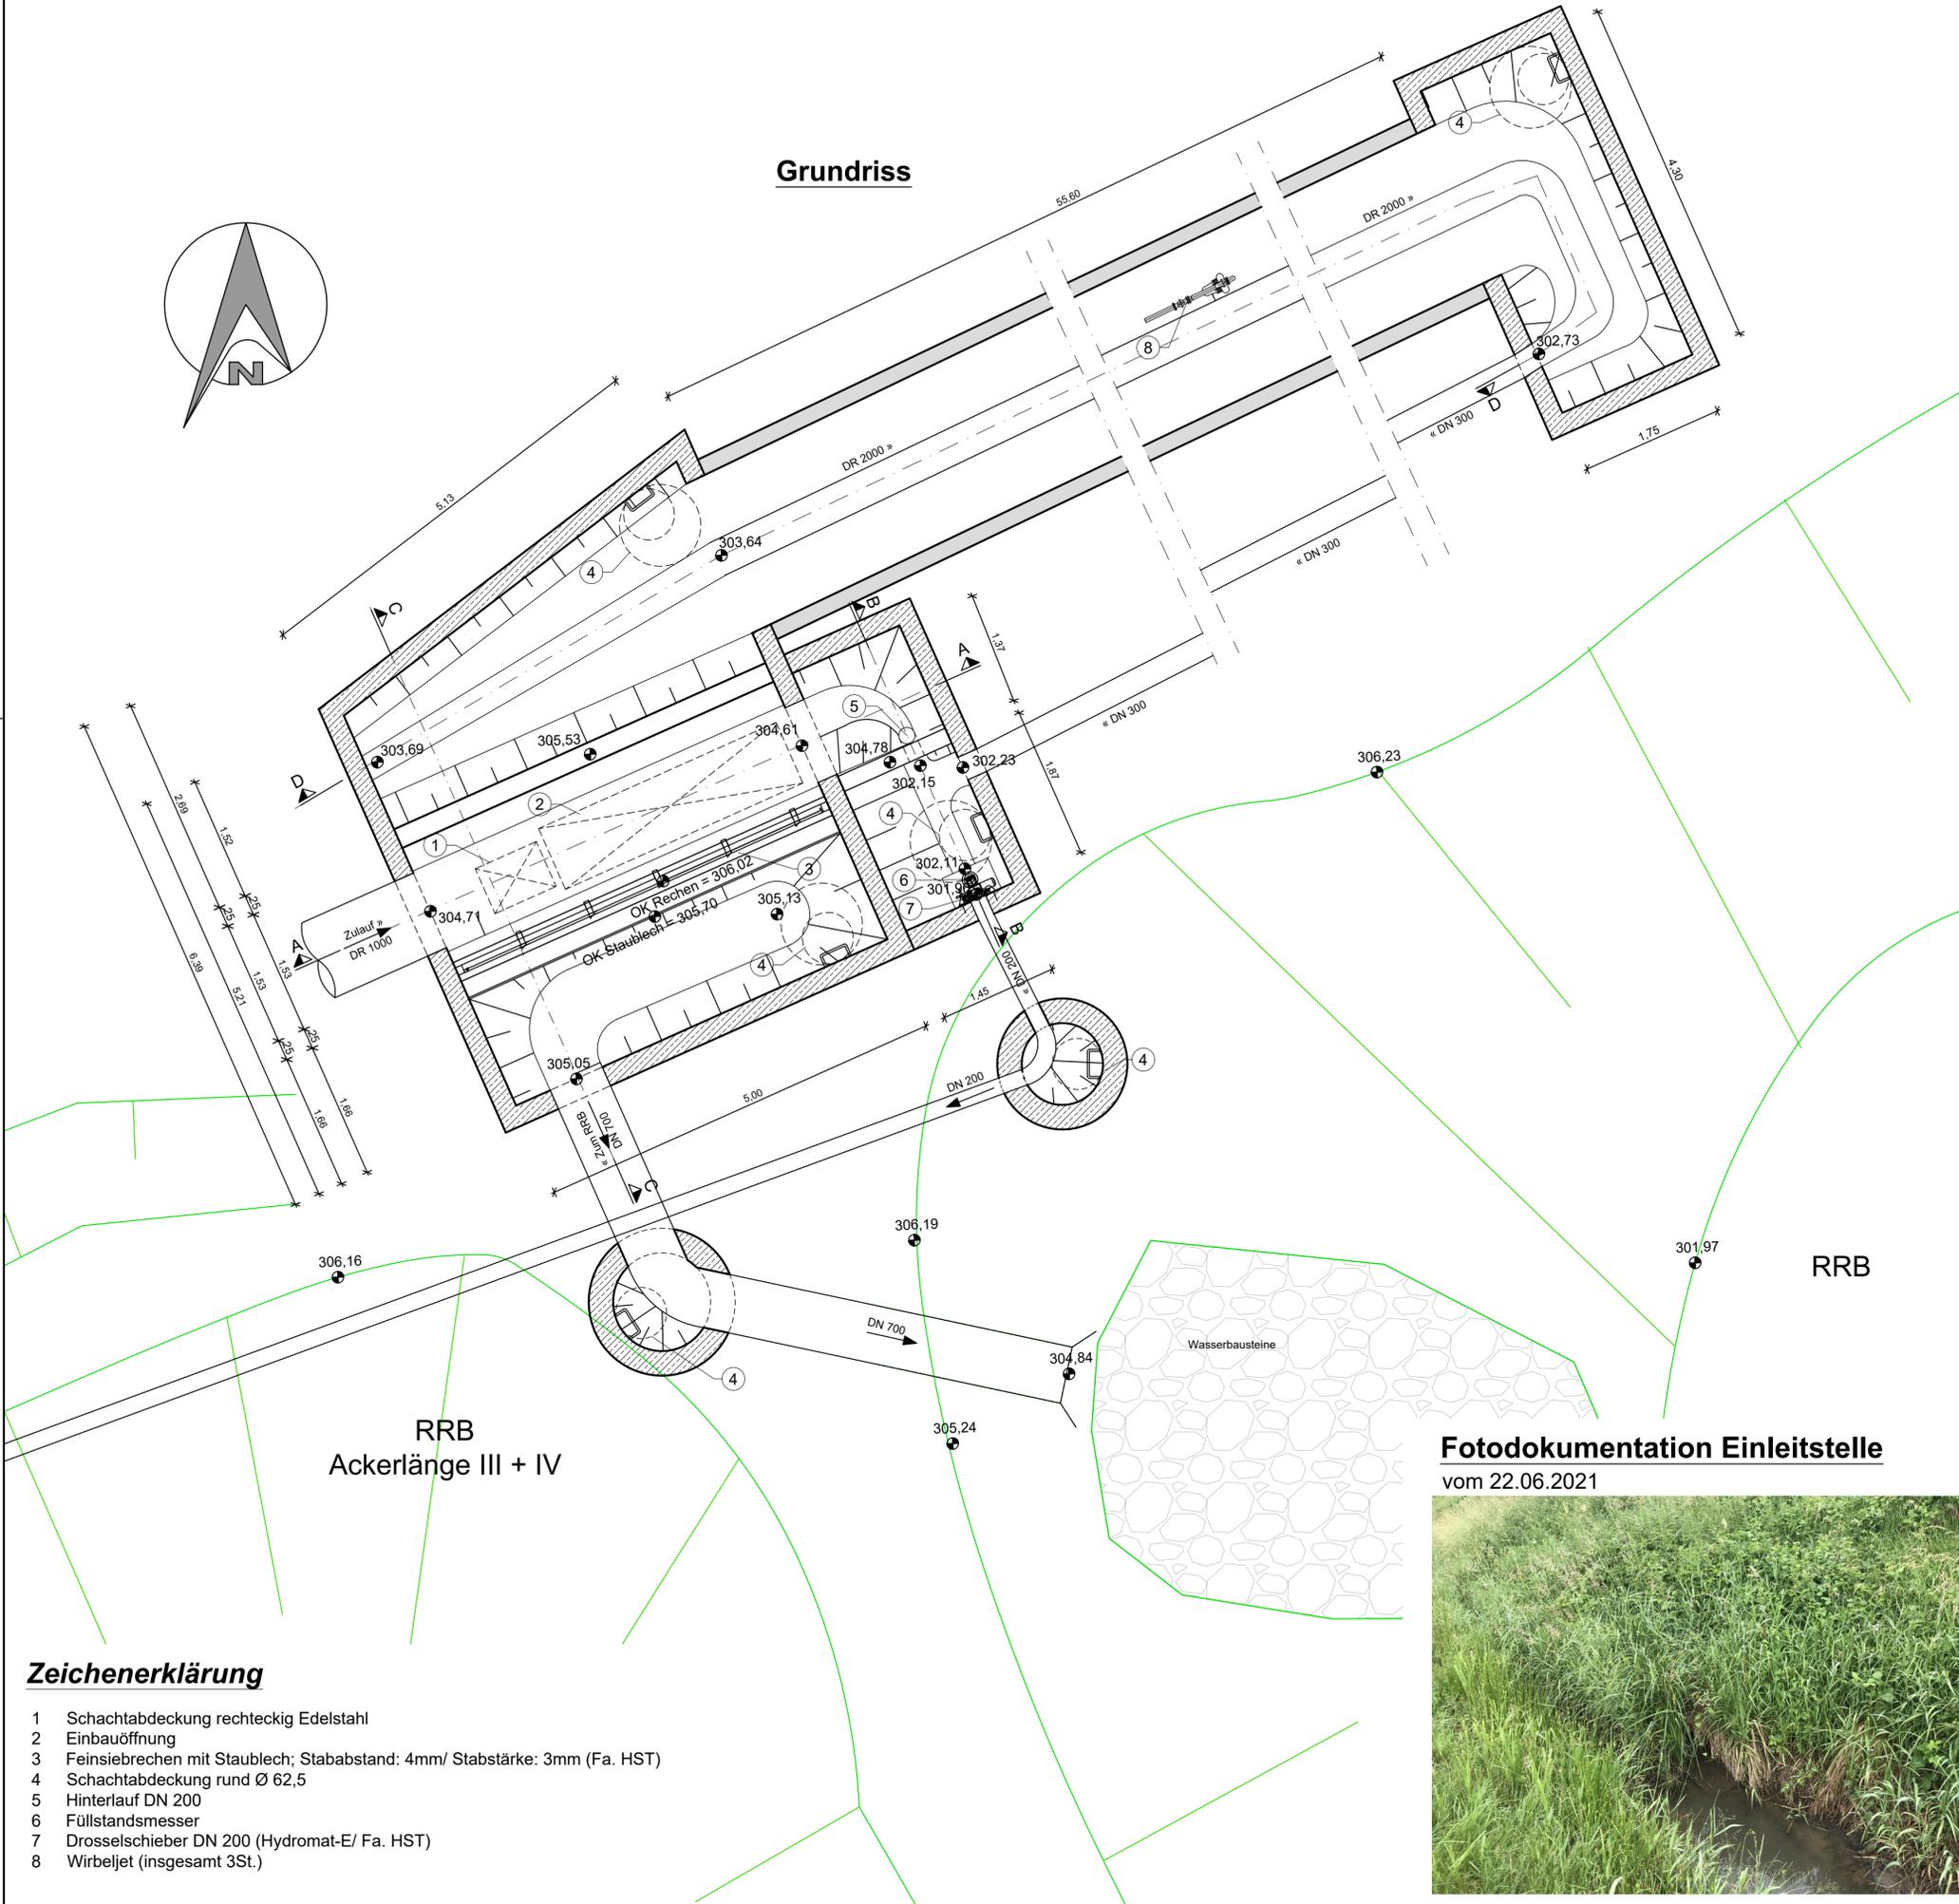

Lageplan

M1:1.000

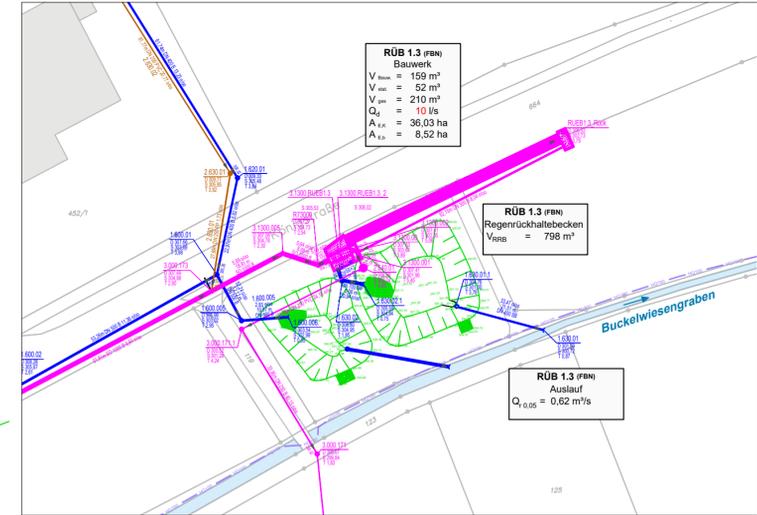

Nr.	Änderungsvermerk	Datum	geändert von	geprüft von
a	Überarbeitete Fassung (August 2021)	August 2021	A. Schäfer	S. Ruß

© Copyright by GBI, kopieren und verwenden nur mit Genehmigung der GBI GmbH & Co.KG

Planvoll sicher

GBI
KOMMUNALE
INFRASTRUKTUR

GBi Herzogenaurach
Kommunale Infrastruktur GmbH & Co. KG
Werner-Heisenberg-Strasse 9
Tel.: 09132 / 766 - 0
info@gbi-info.de

91074 Herzogenaurach
Fax: 09132 / 766 - 150
www.gbi-info.de

A. Schäfer
Unterschrift (Planverfasser)

Genehmigungsplanung

Unternehmen:	Generalentwässerungsplanung für das Kanalnetz der Gemeinde Aurachtal Schmutzfrachtberechnung		
Planart:	Bauwerksplan Grundriss RÜB 1.3 (FBN) Münchaurach Bestand		
Anlage:	Maßstab:	Datum:	entworfen: S. Ruß
6.4.1	1: 50	Mai 2020	gezeichnet: A. Schäfer
			geprüft: A. Seefeldt

Zeichenerklärung

- 1 Schachtabdeckung rechteckig Edelstahl
- 2 Einbauöffnung
- 3 Feinsiebreechen mit Staublech; Stababstand: 4mm/ Stabstärke: 3mm (Fa. HST)
- 4 Schachtabdeckung rund Ø 62,5
- 5 Hinterlauf DN 200
- 6 Füllstandsmesser
- 7 Drosselschieber DN 200 (Hydromat-E/ Fa. HST)
- 8 Wirbeljet (insgesamt 3St.)

Fotodokumentation Einleitstelle vom 22.06.2021



Gemeinde Aurachtal

Lange Straße 2
91086 Aurachtal
Tel. 09132 - 775 - 0
Fax. 09132 - 775 - 19
www.aurachtal.de

Unterschrift (Auftraggeber)