


digitale Flurkarte mit Quelle Bayernatlas und Schutzgebietsausweisung

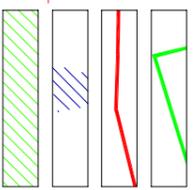

best. Grenze Landschaftsschutzgebiet

geplante Grenze Landschaftsschutzgebiet

Fläche die aus dem Landschaftsschutzgebiet entnommen werden soll

Fläche die dem Landschaftsschutzgebiet hinzugefügt werden soll

Plan 1a;A

18.10.2022

Änderung Grenze Landschaftsschutzgebiet

M 1:2.000

Ortsteil Frickenhöchstädt

Markt Vestenbergsgreuth

HORAK

**Hochbau
Städtebau
Landschaftsplanung
Gartenplanung**

Gerhard Horak

Architekt

Landschaftsarchitekt

August-Sperl-Strasse 16


97355 Castell

Telefon 09325 - 999 99


Telefax 09325 - 999 05

e-mail: Horak-Gerhard

@t-online.de

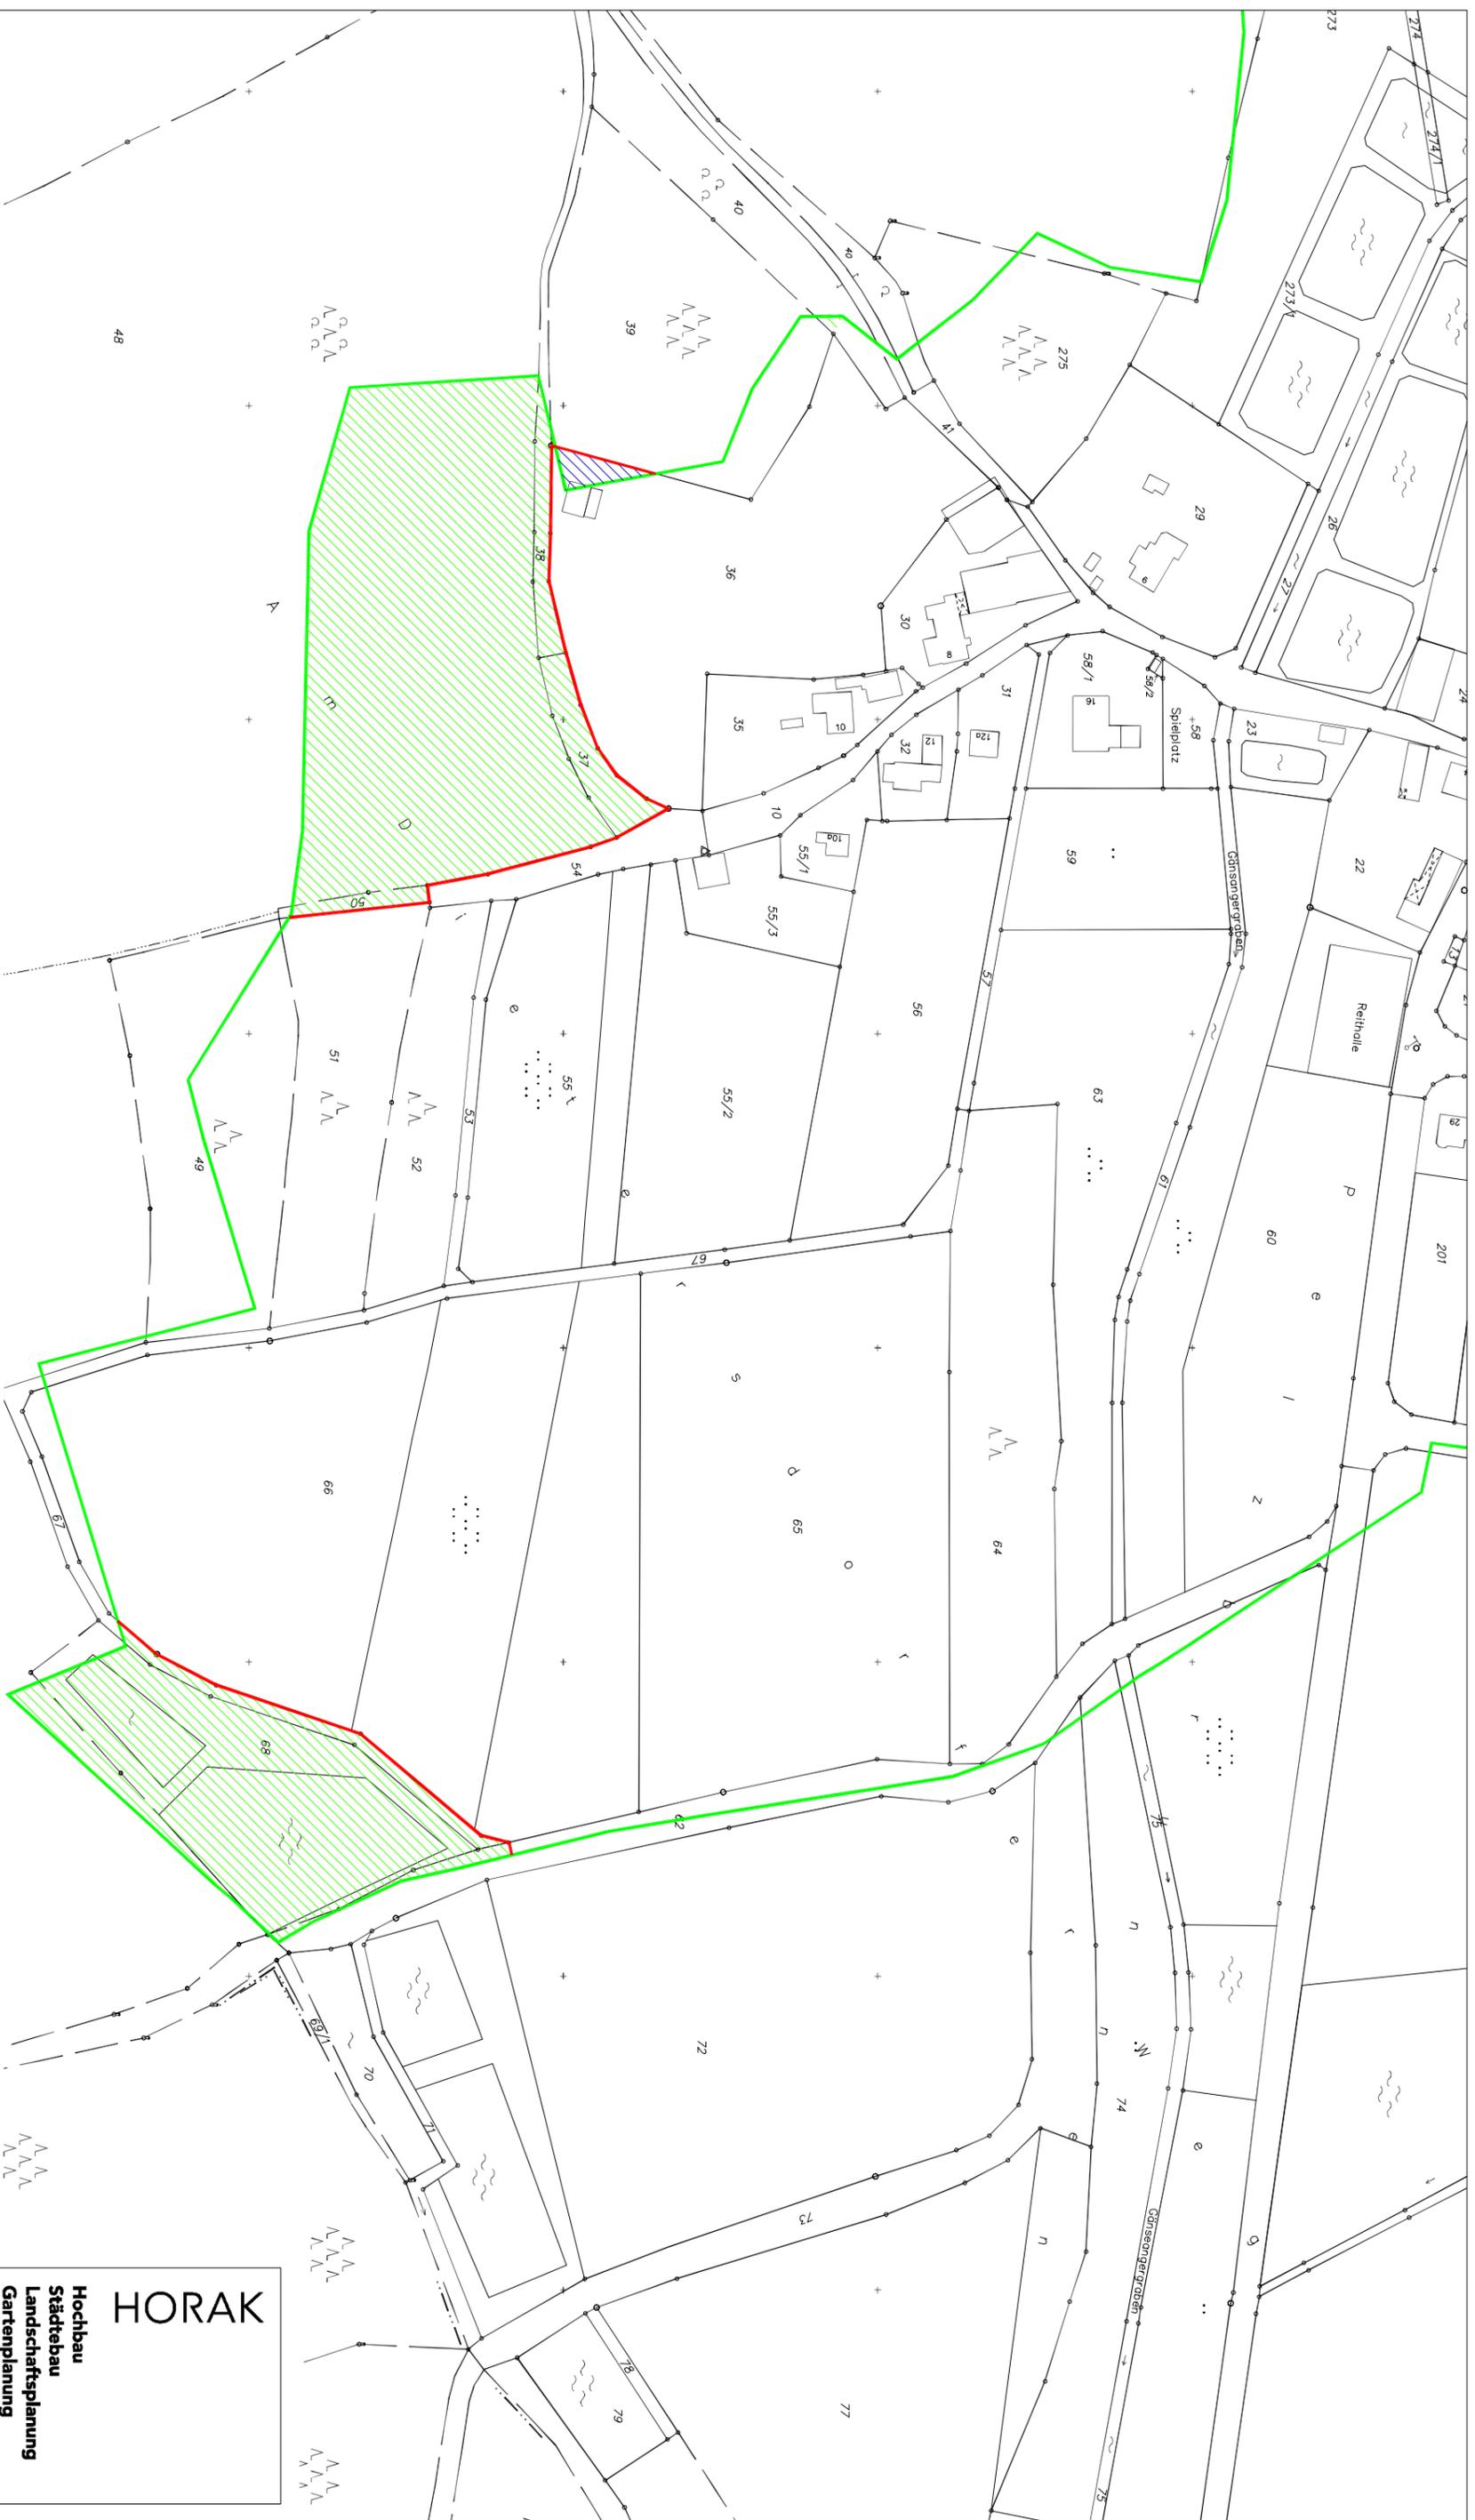

digitale Flurkarte mit Quelle Bayernatlas und Schutzgebietsausweisung

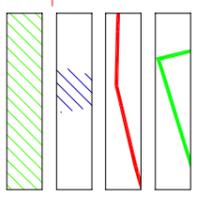

- best. Grenze Landschaftsschutzgebiet
- geplante Grenze Landschaftsschutzgebiet
- Fläche die aus dem Landschaftsschutzgebiet entnommen werden soll
- Fläche die dem Landschaftsschutzgebiet hinzugefügt werden soll

Plan 1b;A

18.10.2022

Änderung Grenze Landschaftsschutzgebiet

M 1:2.000

Ortsteil Frickenhöchstadt
Markt Vestenbergsgreuth

HORAK
Hochbau
Städtebau
Landschaftsplanung
Gartenplanung

Gerhard Horak
 Architekt
 Landschaftsarchitekt
 August-Sperl-Strasse 16
 97355 Castell
 Telefon 09325 - 999 99
 Telefax 09325 - 999 05
 e-mail: Horak-Gerhard
 @t-online.de