



digital Flurkarte

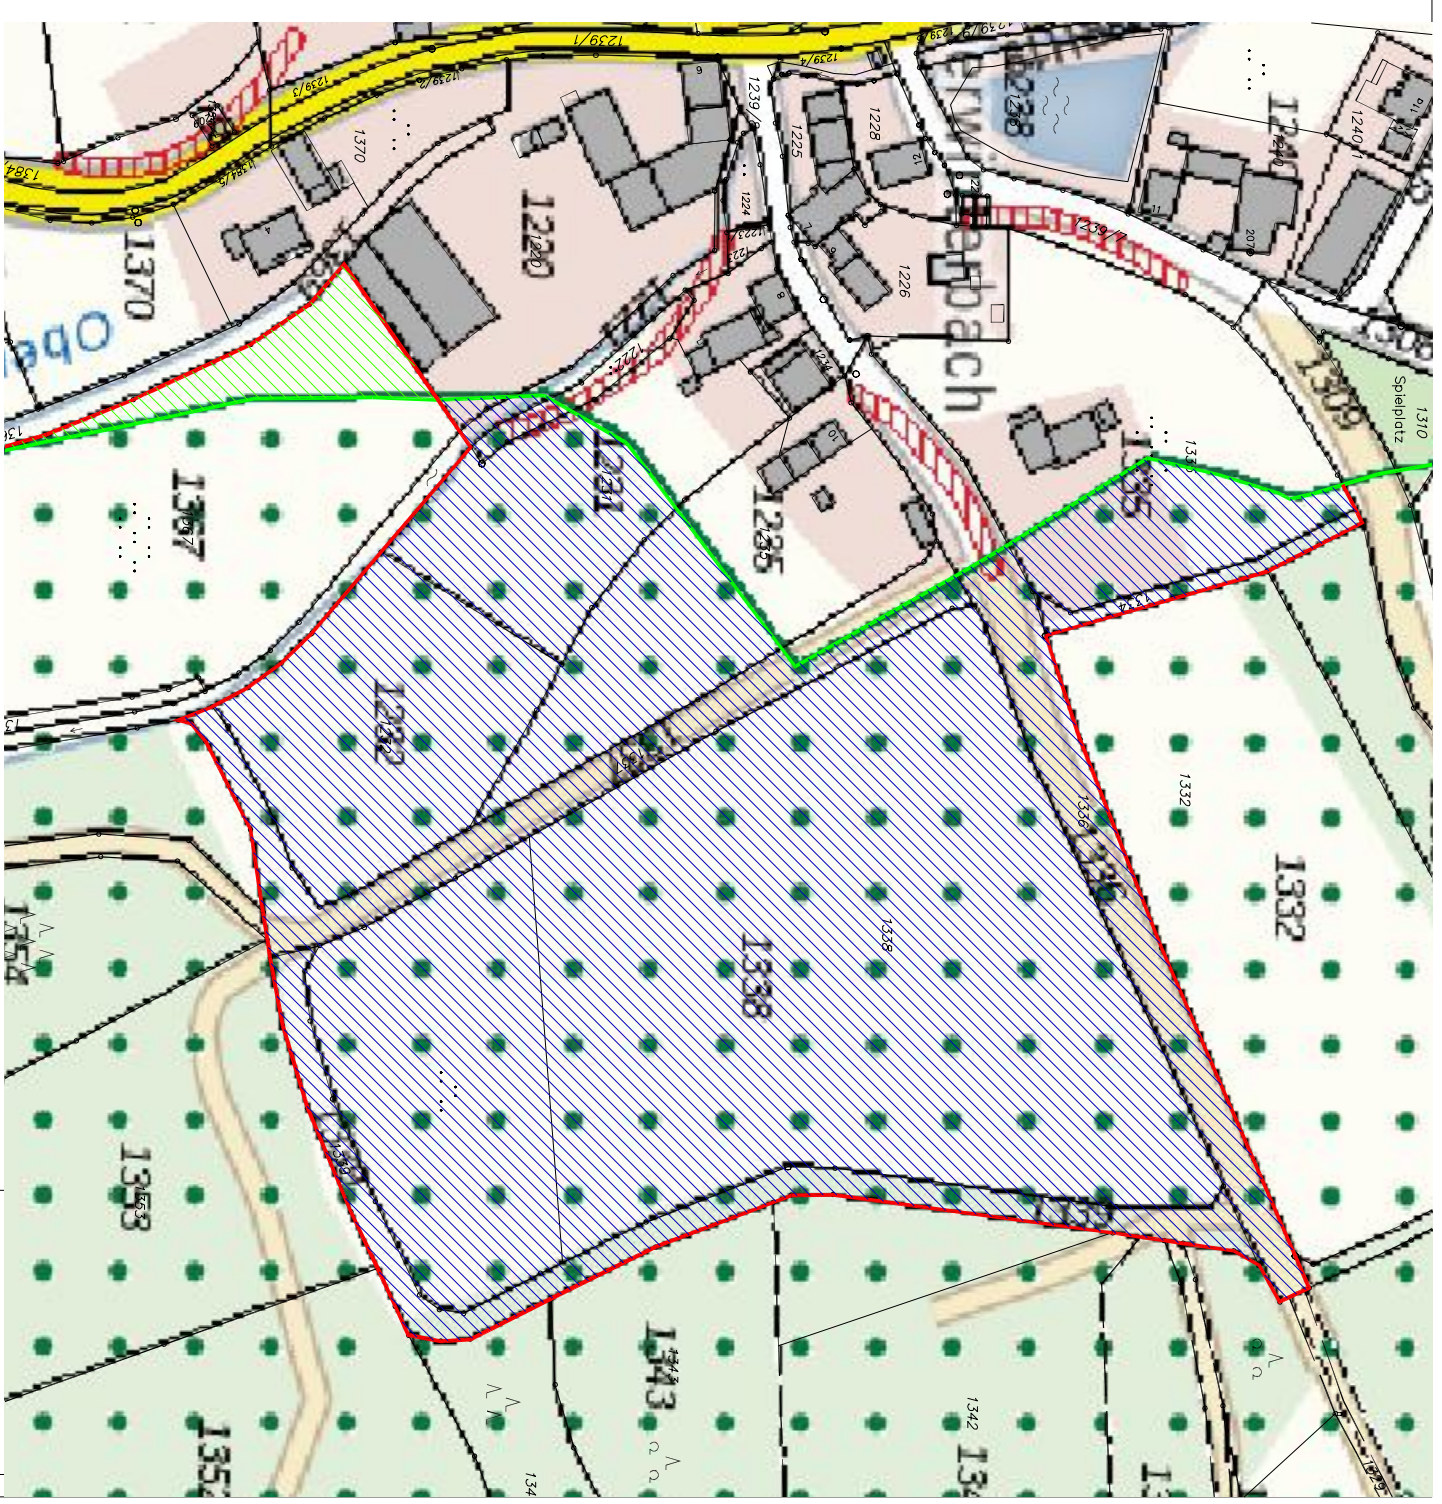

Quelle Bayernatlas

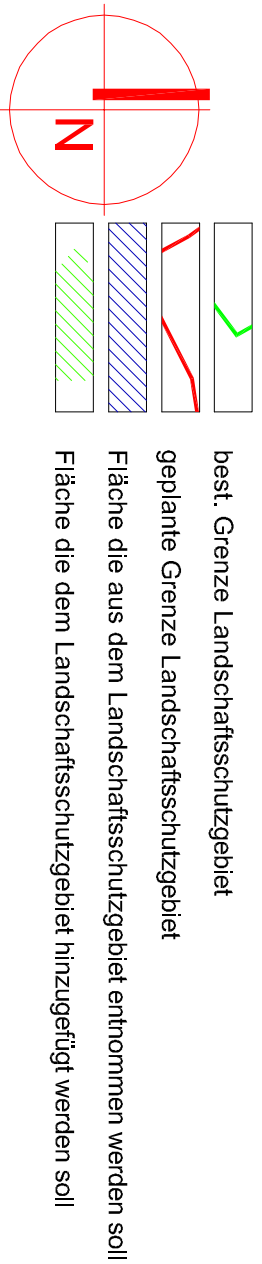

best. Grenze Landschaftsschutzgebiet

geplante Grenze Landschaftsschutzgebiet

Fläche die aus dem Landschaftsschutzgebiet entnommen werden soll

Fläche die dem Landschaftsschutzgebiet hinzugefügt werden soll

18.10.2022  
**Änderung Grenze Landschaftsschutzgebiet**  
**M 1:2.000**  
**Orsteil Oberwintbach**  
**Markt Vestenbergsgreuth**

**HORAK**  
**Hochbau**  
**Städtebau**  
**Landschaftsplanung**  
**Gartenplanung**  
 Gerhard Horak  
 Architekt  
 Landschaftsarchitekt  
 August-Sperl-Strasse 16  
 97355 Castell  
 Telefon 09325 - 999 99  
 Telefax 09325 - 999 05  
 e-mail: Horak-Gerhard  
 @t-online.de