



digitale Flurkarte

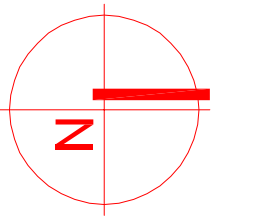

- best. Grenze Landschaftsschutzgebiet
- geplante Grenze Landschaftsschutzgebiet
- Fläche die aus dem Landschaftsschutzgebiet entnommen werden soll
- Fläche die dem Landschaftsschutzgebiet hinzugefügt werden soll

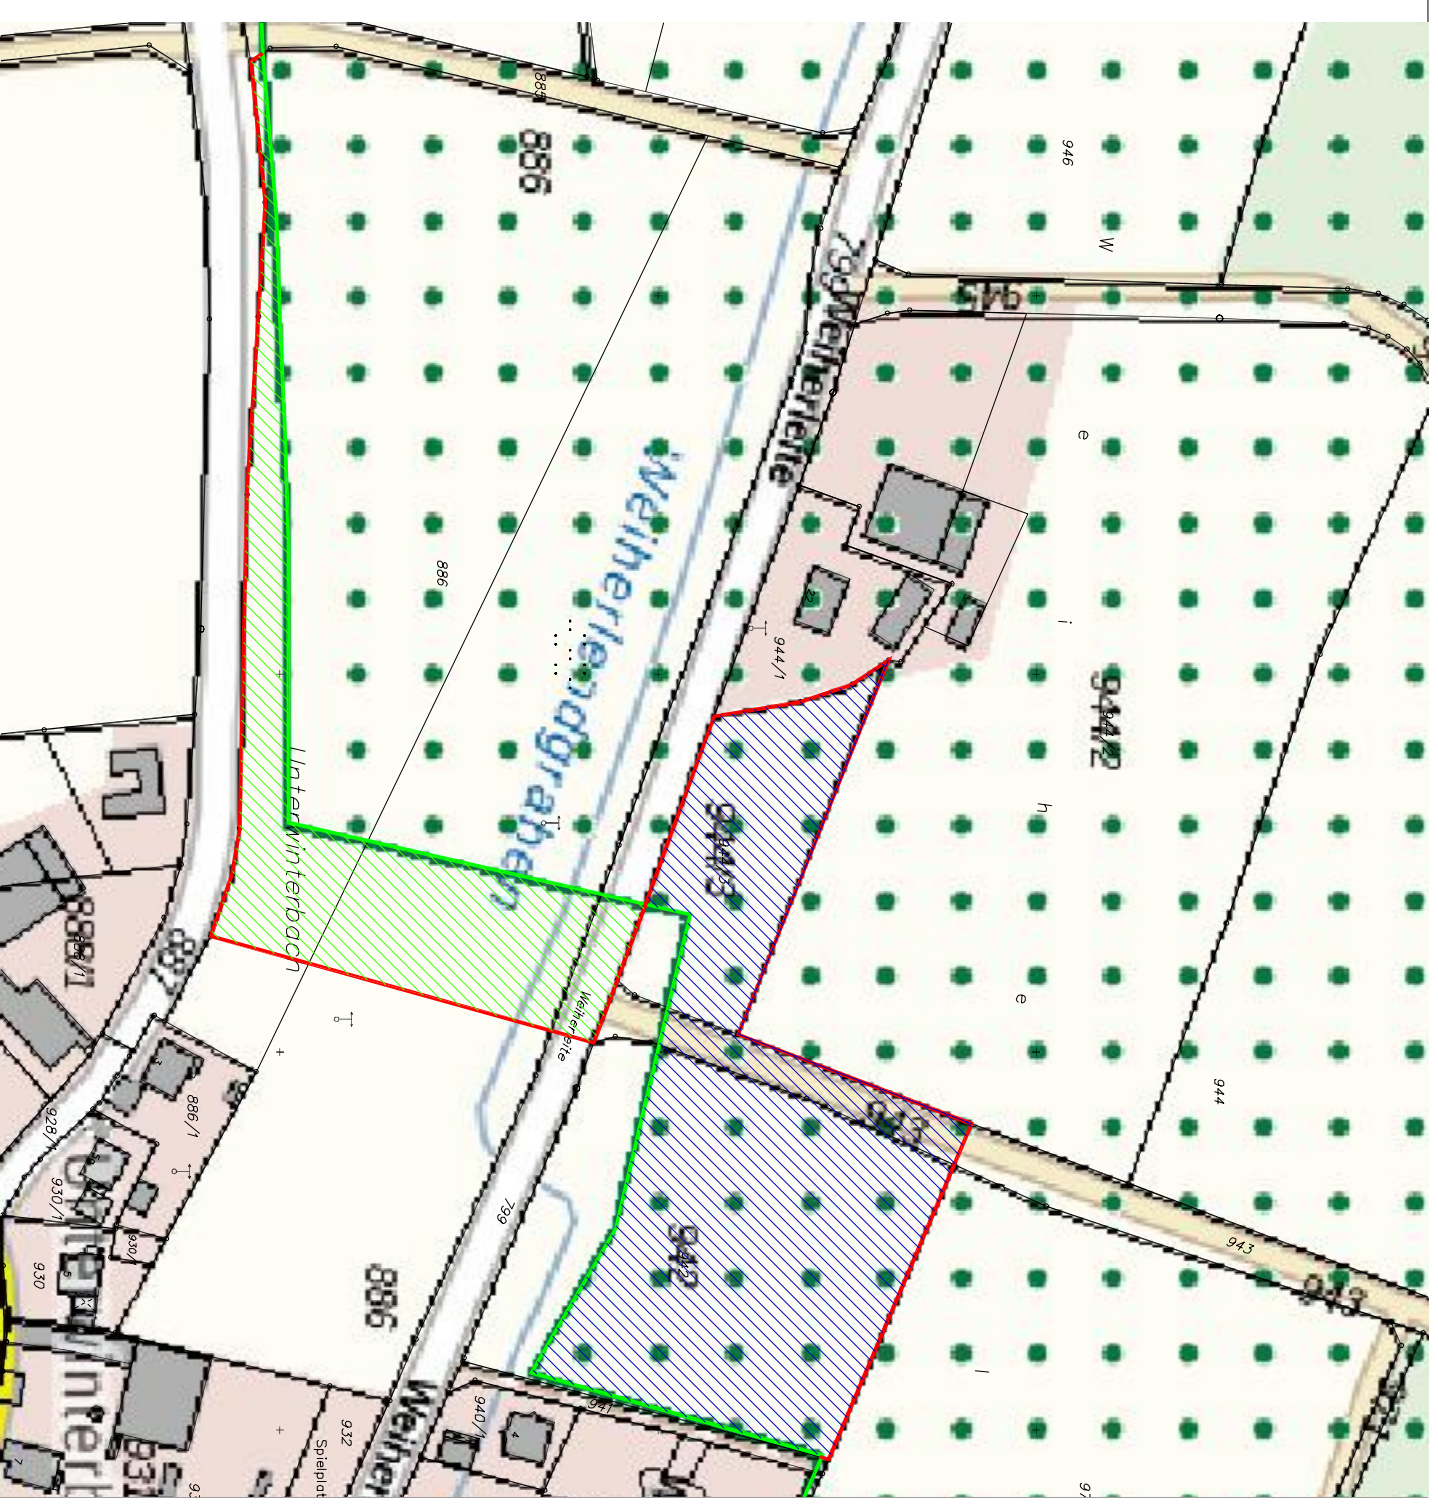

Quelle Bayernatlas

# Änderung Grenze Landschaftsschutzgebiet Ortsteil Unterwinterbach Markt Vestenbergsgreuth

18.10.2022

M 1:2.000

**HORAK**  
 Hochbau  
 Städtebau  
 Landschaftsplanung  
 Gartenplanung

Gerhard Horak  
 Architekt  
 Landschaftsarchitekt  
 August-Sperl-Strasse 16  
 97355 Castell  
 Telefon 09325 - 999 99  
 Telefax 09325 - 999 05  
 e-mail: Horak-Gerhard  
 @t-online.de