



digitale Flurkarte

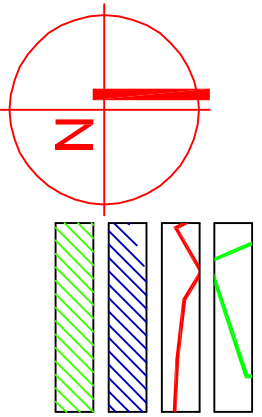

- best. Grenze Landschaftsschutzgebiet
- geplante Grenze Landschaftsschutzgebiet
- Fläche die aus dem Landschaftsschutzgebiet entnommen werden soll
- Fläche die dem Landschaftsschutzgebiet hinzugefügt werden soll

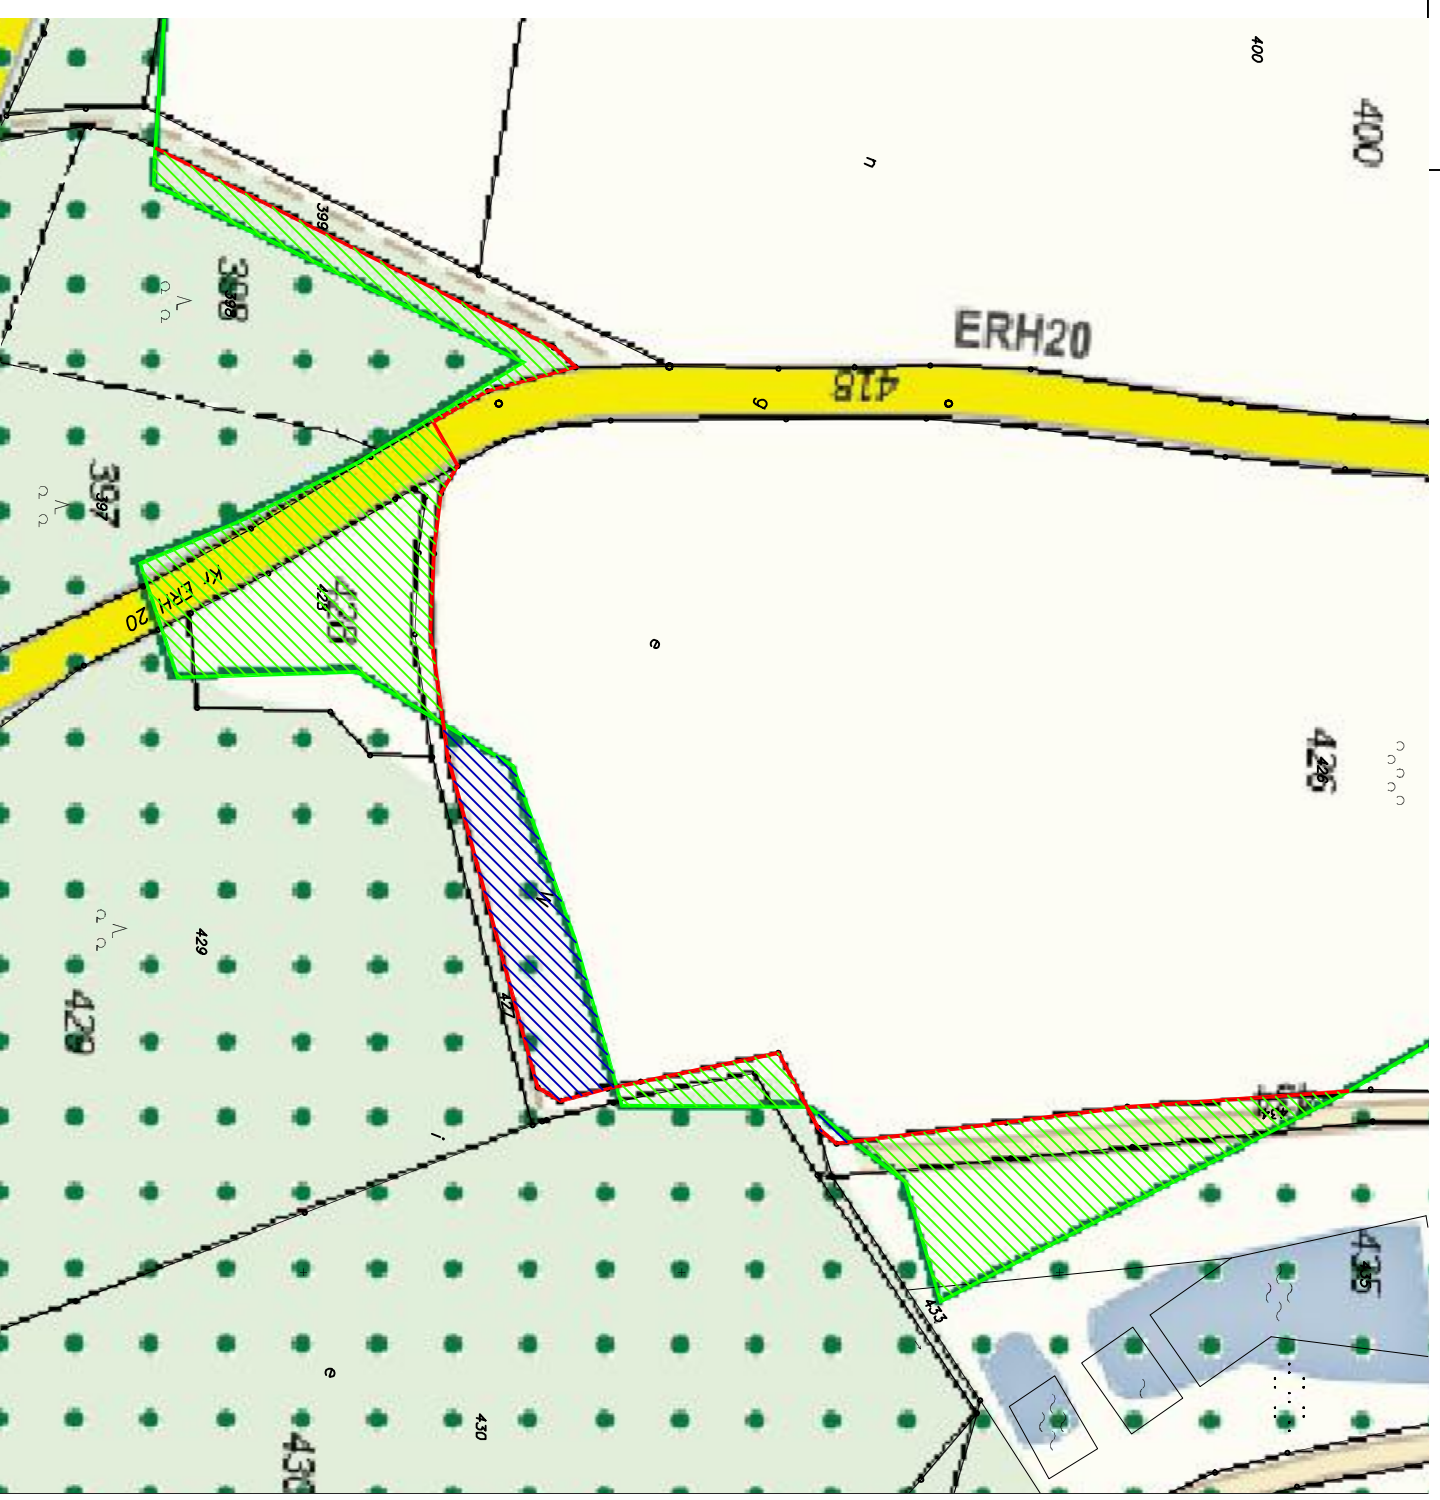

Quelle Bayernatlas

Änderung Grenze Landschaftsschutzgebiet
Ortsteil Vestenberggreuth - Hermersdorf
Markt Vestenberggreuth

18.10.2022
 M 1:2.000

HORAK
 Hochbau
 Städtebau
 Landschaftsplanung
 Gartenplanung

Gerhard Horak
 Architekt
 Landschaftsarchitekt
 August-Sperl-Strasse 16
 97355 Castell
 Telefon 09325-99999
 Telefax 09325-99905
 e-mail: Horak-Gerhard
 @t-online.de