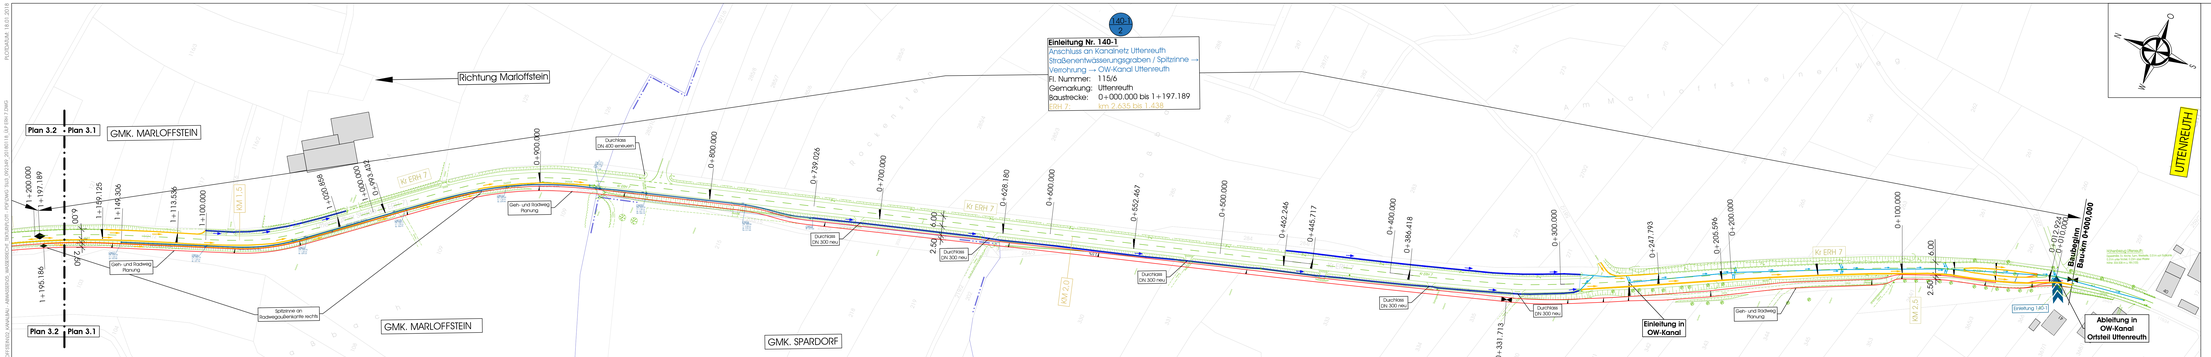

NR.	DATUM	GEZ.	GEPR.	ÄNDERUNG

BAUHERR: **LANDKREIS ERLANGEN HÖCHSTADT**
SACHGEBIET TIEFBAU
MEMMACHER STRAßE 8
91093 HEBOCKER

VALENTIN MAIER BAUINGENIEURE AG
GROßE BAUERNGASSE 79, 91315 HÖCHSTADT A. ALLER
TELEFON 09193/501 51 0, FAX 09193/501 51 50
SIMAT JOHANN 10, 91056 ERLANGEN
TELEFON 09131/407920, FAX 09131/ 407544
HAUPTSTRAßE 21, 96178 POMMERSFELDEN
TELEFON 09548/8044, FAX 09548/1649

DATUM UNTERSCHRIFT

JAN 2018
DATUM UNTERSCHRIFT

EINLEITUNG VON NIEDERSCHLAGSWASSER AUS DEM GEH- UND RADWEG AN DER KR ERH 7 ZWISCHEN MARLOFFSTEIN UND UTTENREUTH

ÜBERSICHTSLAGEPLAN EINLEITUNGEN ERH7 → ABSCHNITT 140 (NORD)

UNTERLAGE	3		
BLATT-NR.	1		
PROJEKT-NR.	092349		
PLANFLÄCHE	0.44 m²		
ENTW.	JAN 2018	SHVANGRADZE	
GEZ.	JAN 2018	SHVANGRADZE	
GEPR.	JAN 2018	SCHREIBER	

PLANUNGSPHASE: WASSERRECHTSVERFAHREN
MAßSTAB: 1 : 1.000

GENEHMIGUNGSVERMERKE

BAUAUSFÜHRUNG