



1:50


**Draufsicht Drosselbauwerk**

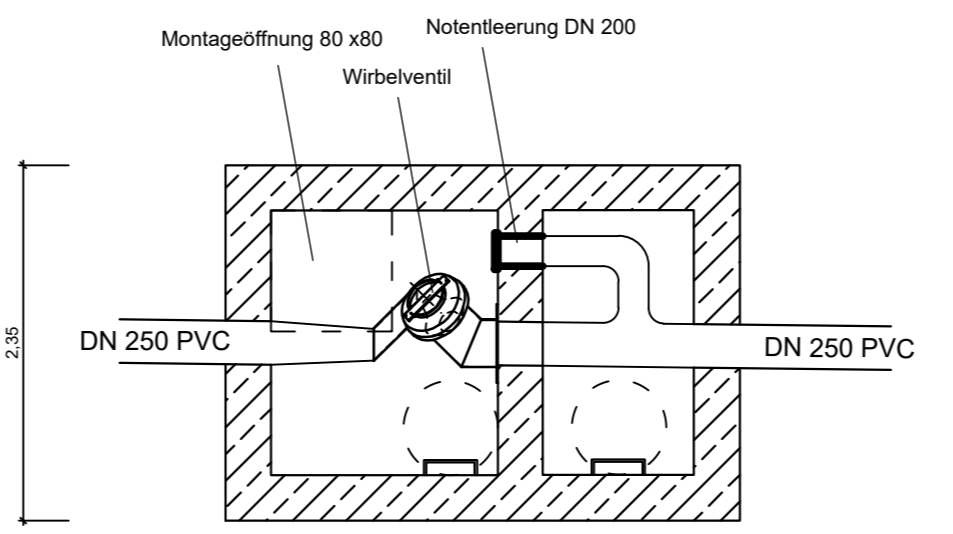

1:50

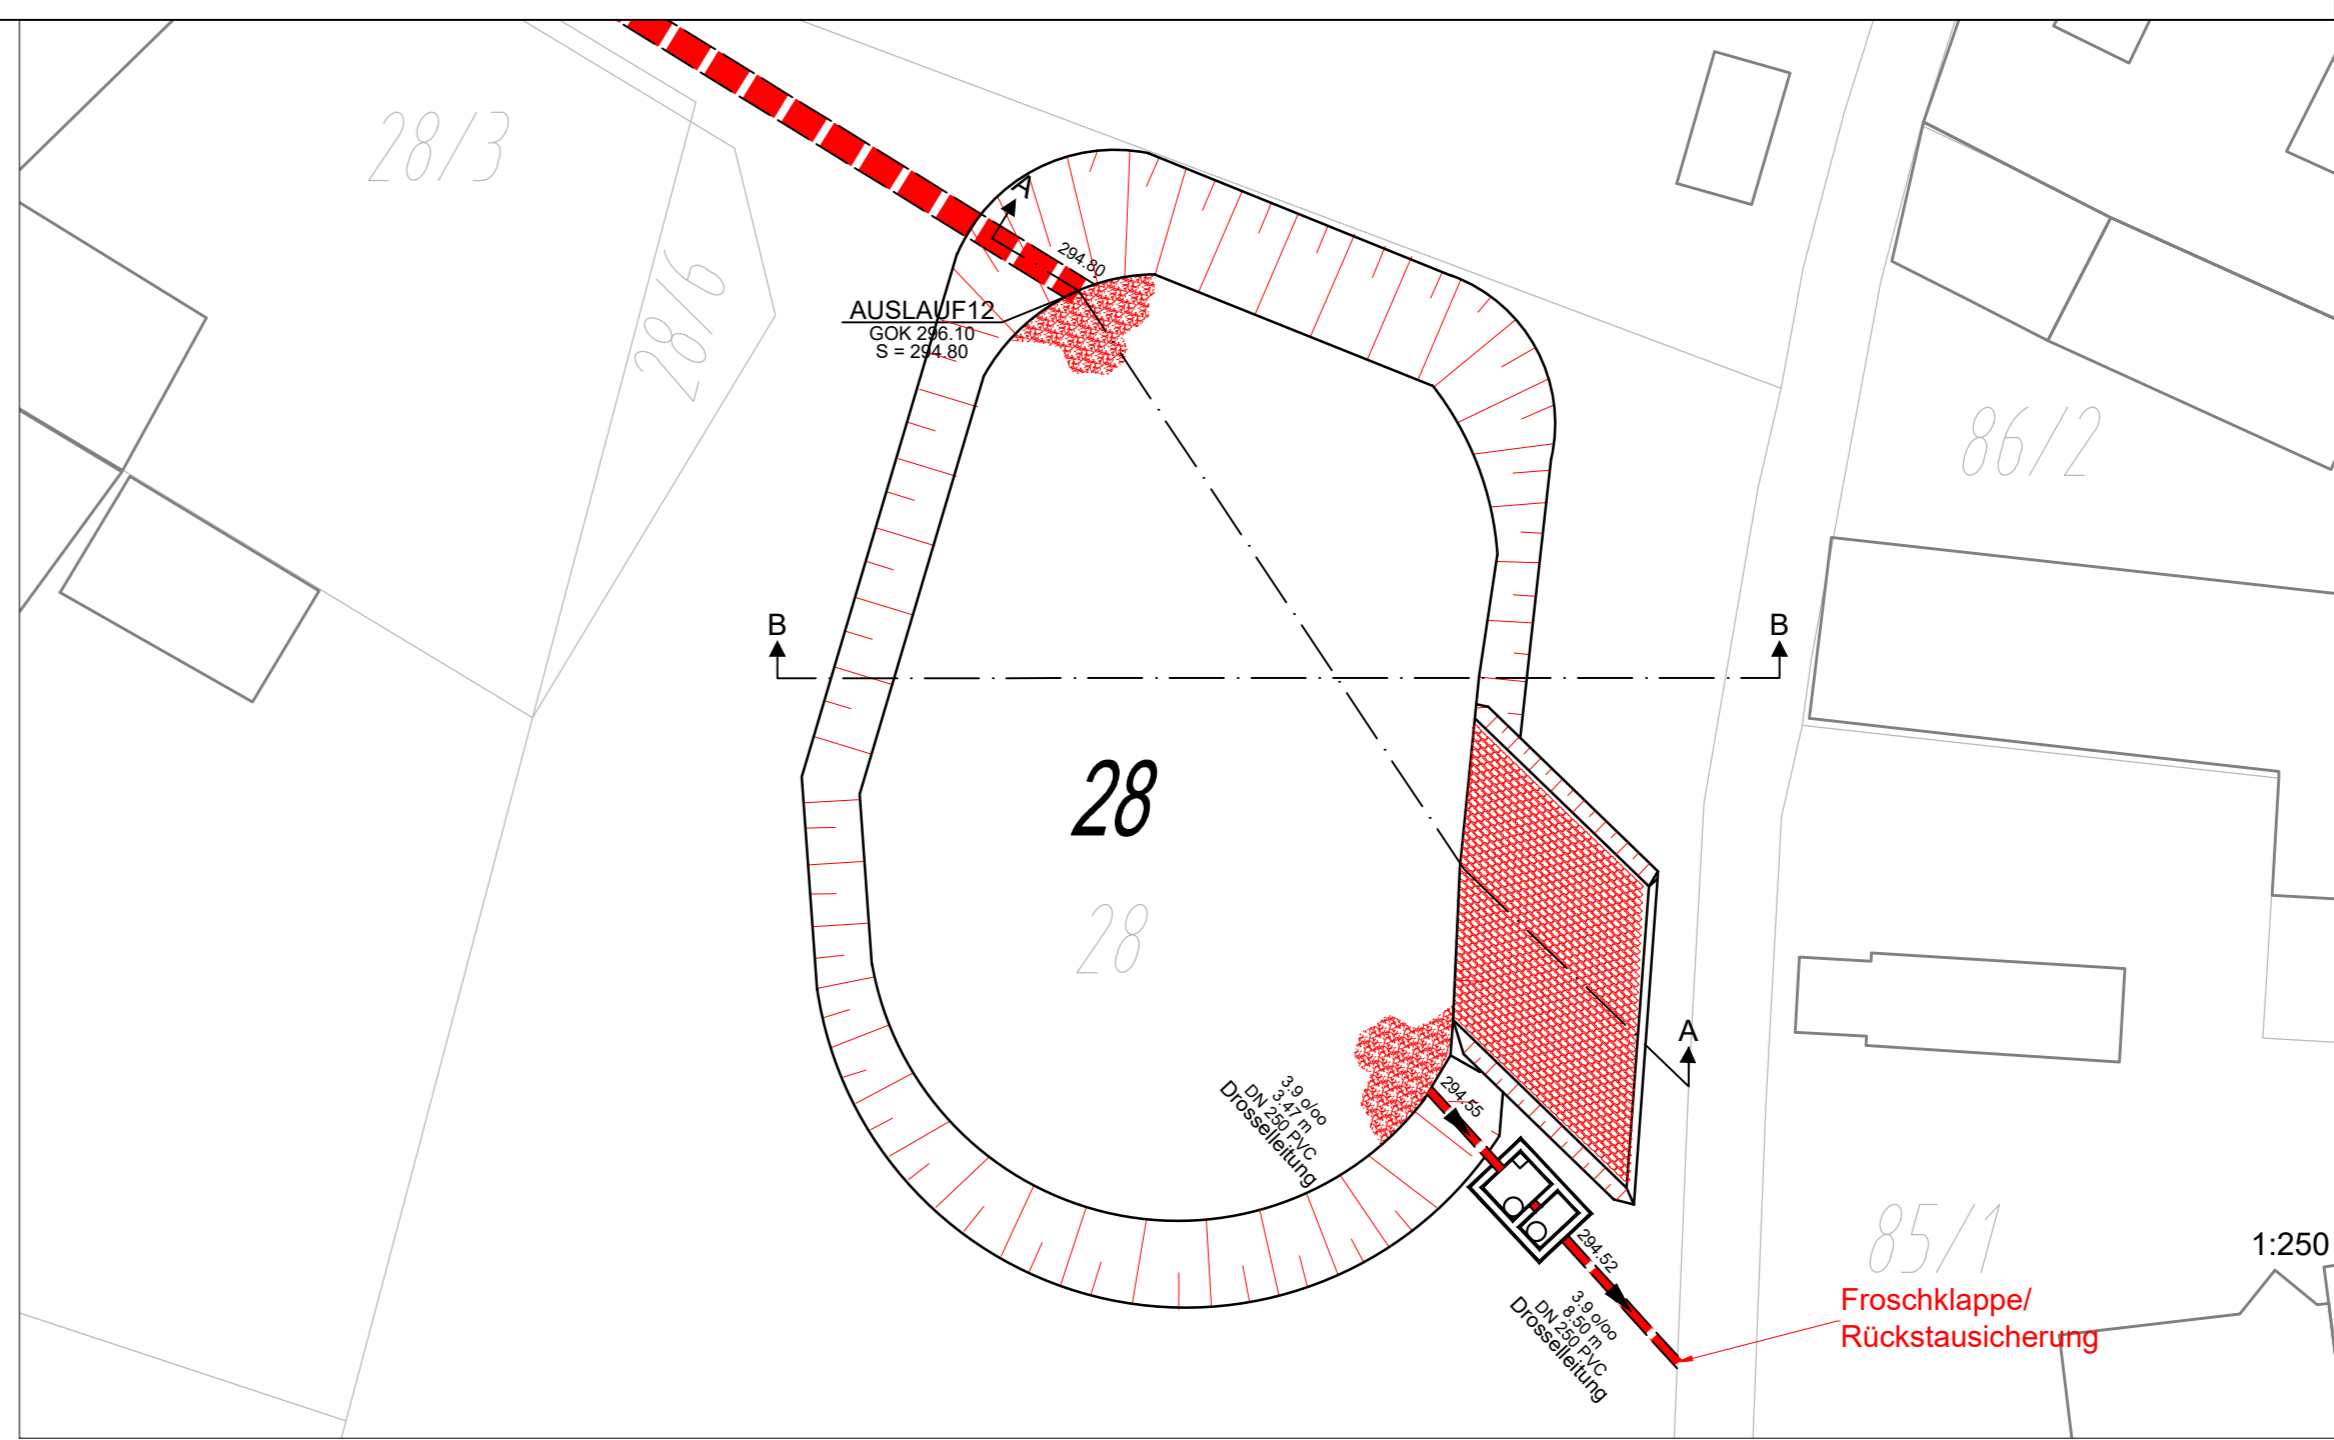

1:250

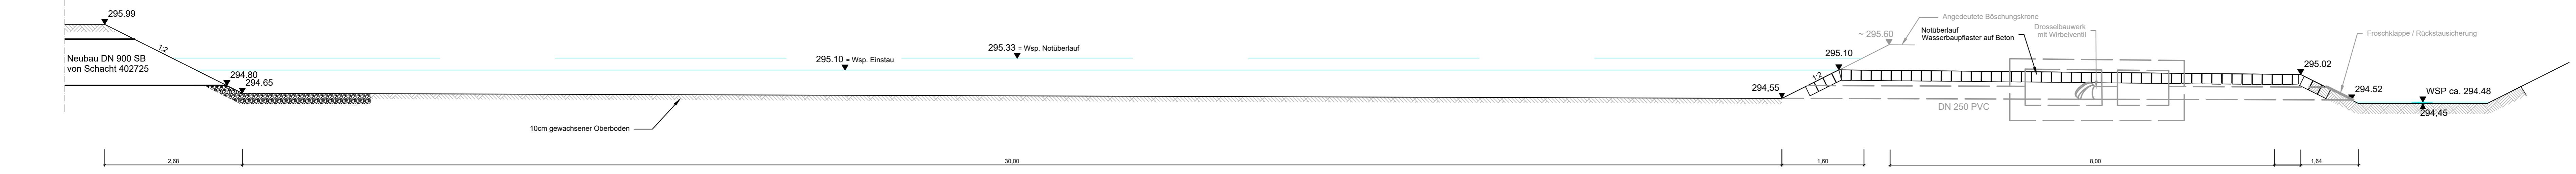

1:50

- Legende**
- verschiedene Wasserspiegel
  - - - Neubau Regenwasserkanal
  - Nicht geschnittene Kanten
  - Böschung

3	Rückstauklappe eingezichnet, Überlaufscharte auf 10m vergrößert, Umbenennung der Wasserspiegel	28.10.2020	Nittler	Löffler
2	Neue Beckengeometrie nach Vorgabe AG	09.07.2020	Nittler	Löffler
1	Hintergrundplan im Grundriss ergänzt	09.08.2017	Nittler	Löffler
Nr.	Änderung	Datum	gezeichnet	geprüft

**Gemeinde Uttenreuth**  
Landkreis Erlangen - Hochstadt

**Kanalsanierung Marloffsteiner Straße**

**WASSERRECHTSANTRAG**

Maßstab	Projekt-Nr.	Anlage	Datum	Name
1:50 / 1:250	2015-085	DP	28.10.2020	Nittler
			28.10.2020	Löffler

**Grundriss und Schnitte Regenrückhaltebecken**

entworfen	Datum	Name
gezeichnet	28.10.2020	Nittler
geprüft	28.10.2020	Löffler

**GAUL INGENIEURE**  
GAUL INGENIEURE GmbH  
Büro Bamberg  
Bamberg, Nürnberg

Vorhabensträger: \_\_\_\_\_  
Datum: \_\_\_\_\_  
Unterschrift: \_\_\_\_\_

Bamberg, den \_\_\_\_\_  
Datum, Unterschrift

Gandelsheimer Straße 110  
D-96052 Bamberg  
09 51 9 65 10-0  
www.gaul-ingenieure.de