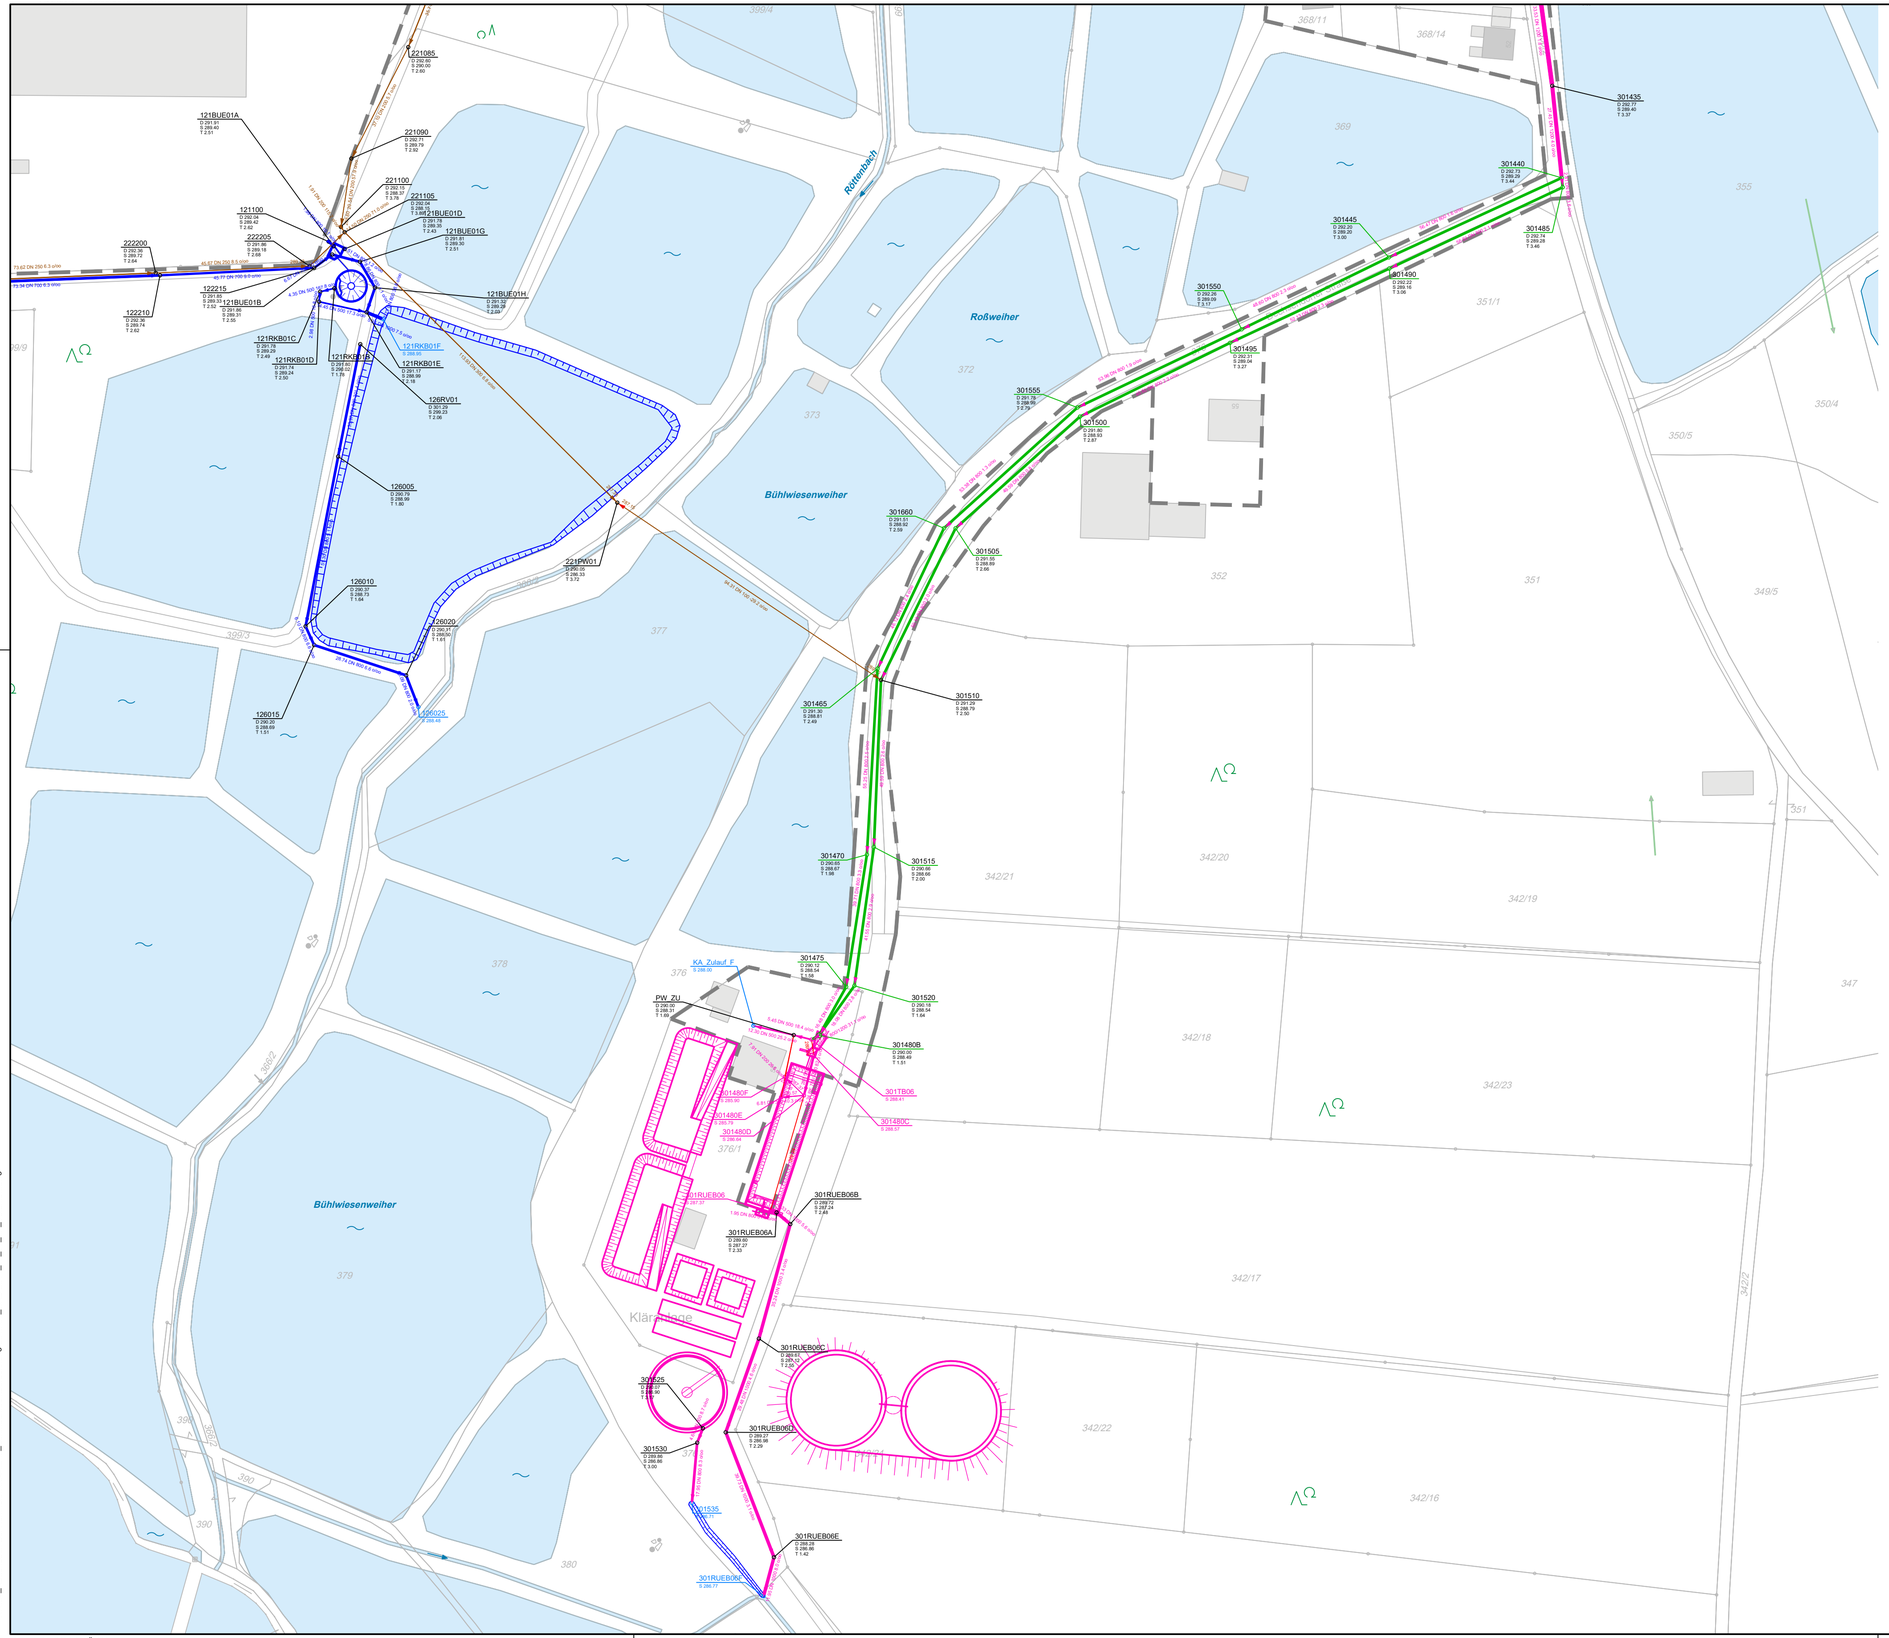

Zeichenerklärung

- Best. Mischwasserschacht — mit Deckel-, Gelände-, Sohlhöhe und Schachttiefe
- Best. Mischwasserhaltung — mit DN, Länge, Gefälle und Fließrichtung mit best. HA
- Best. Regenwasserschacht — mit Deckel-, Gelände-, Sohlhöhe und Schachttiefe
- Best. Regenwasserhaltung — mit DN, Länge, Gefälle und Fließrichtung mit best. HA
- Best. Schmutzwasserschacht — mit Deckel-, Gelände-, Sohlhöhe und Schachttiefe
- Best. Schmutzwasserhaltung — mit DN, Länge, Gefälle und Fließrichtung mit best. HA
- Anrechenbares Kanalstauvolumen

- Bestehende Bauwerke
- Geplante Bauwerke
- Gesamteinzugsgebietsgrenze
- WD/R — Wehr
- P/DR — Pumpelement / Drosselelement
- Annahme zukünftige Bebauung

Planung sicher

© Copyright by GBI, kopieren und verwenden nur mit Genehmigung der GBi GmbH & Co.KG

GBi Herzogenaurach
Kommunale Infrastruktur GmbH & Co. KG
Werner-Heisenberg-Strasse 9
91074 Herzogenaurach
Tel.: 09132 / 766 - 0
Fax: 09132 / 766 -150
info@gbi-info.de
www.gbi-info.de
KOMMUNALE INFRASTRUKTUR

Unterschrift (Planverfasser)

Genehmigungsplanung

Unternehmen: Schmutzfrachtberechnung
Einzugsgebiet der Kläranlage Röttenbach

Planart: Lageplan
Anrechenbares Kanalvolumen
- RÜB 6 Kläranlage -

Anlage:	Maßstab:	Datum:		
6.5.2	1: 1.000	August 2019	entworfen:	F. Gabler
			gezeichnet:	A. Schäfer
			geprüft:	A. Seefeldt

Gemeinde Röttenbach
GEMEINDE RÖTTENBACH LANDKREIS ERLANGEN/HÖCHSTADT
Ringstraße 46
91341 Röttenbach
Tel. 09195 - 9490 - 0
Fax. 09195 - 9490- 13
www.roettenbach-erh.de

Unterschrift (Auftraggeber)