




Grundriss

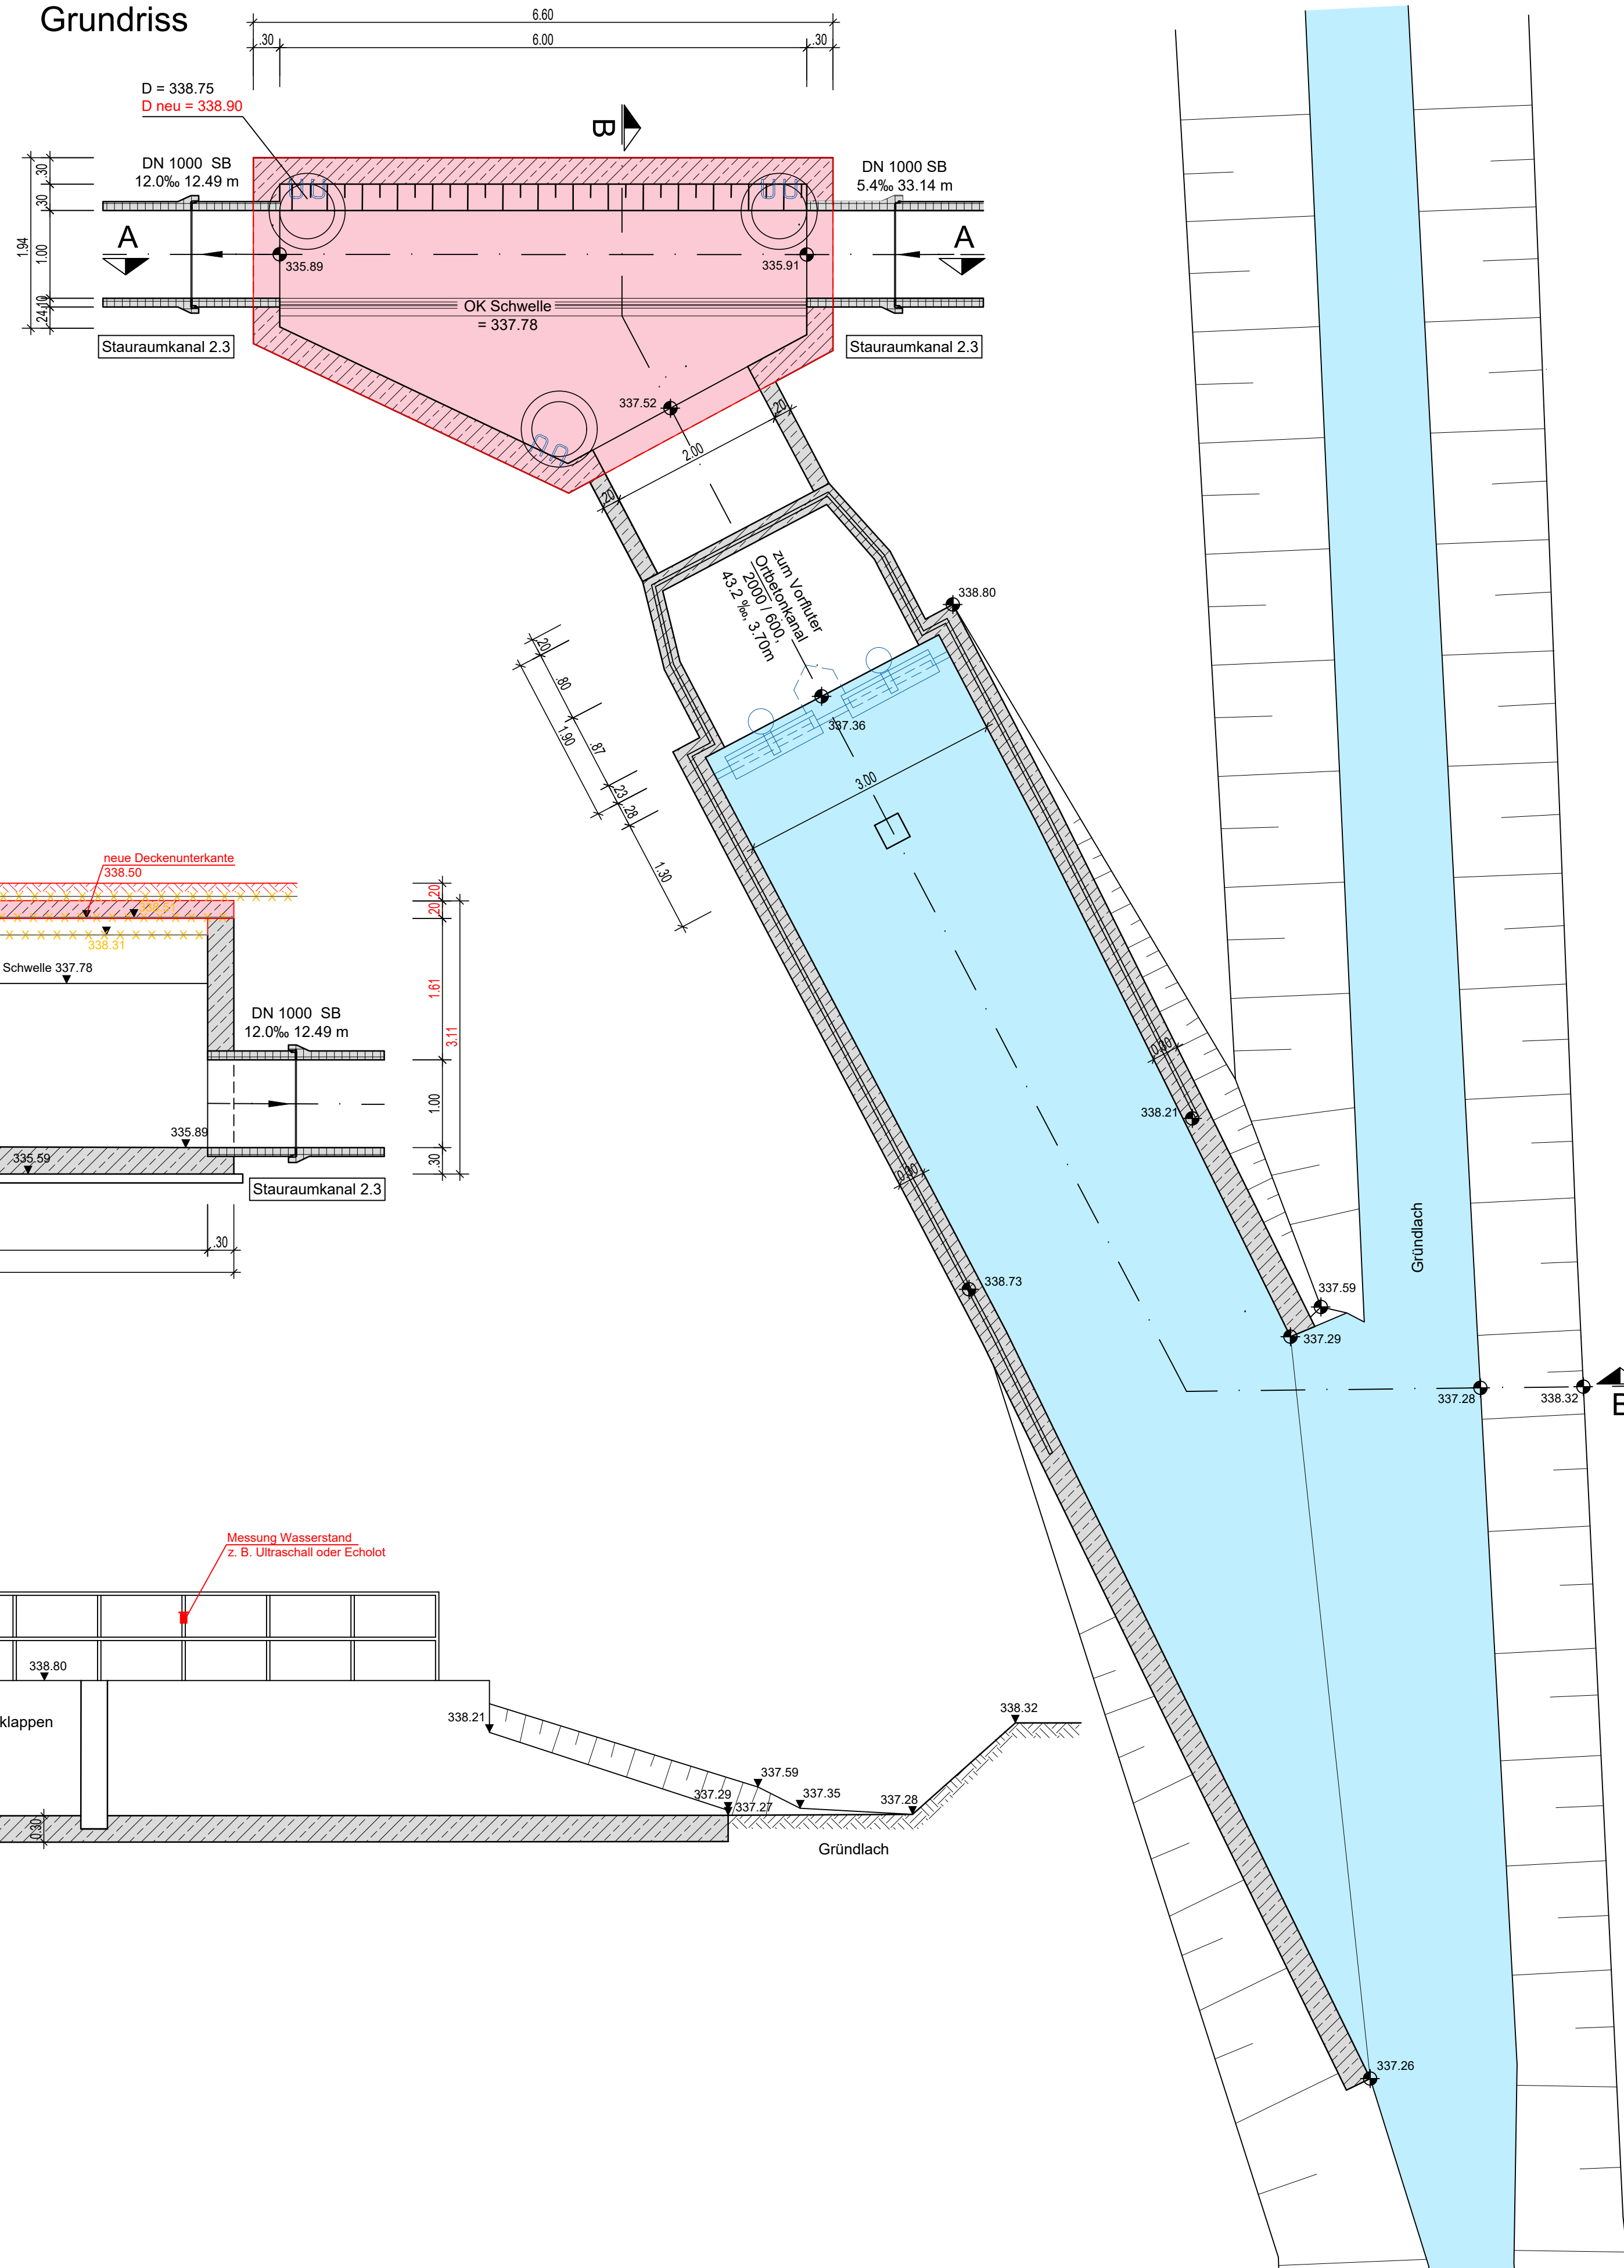

Schnitt A - A

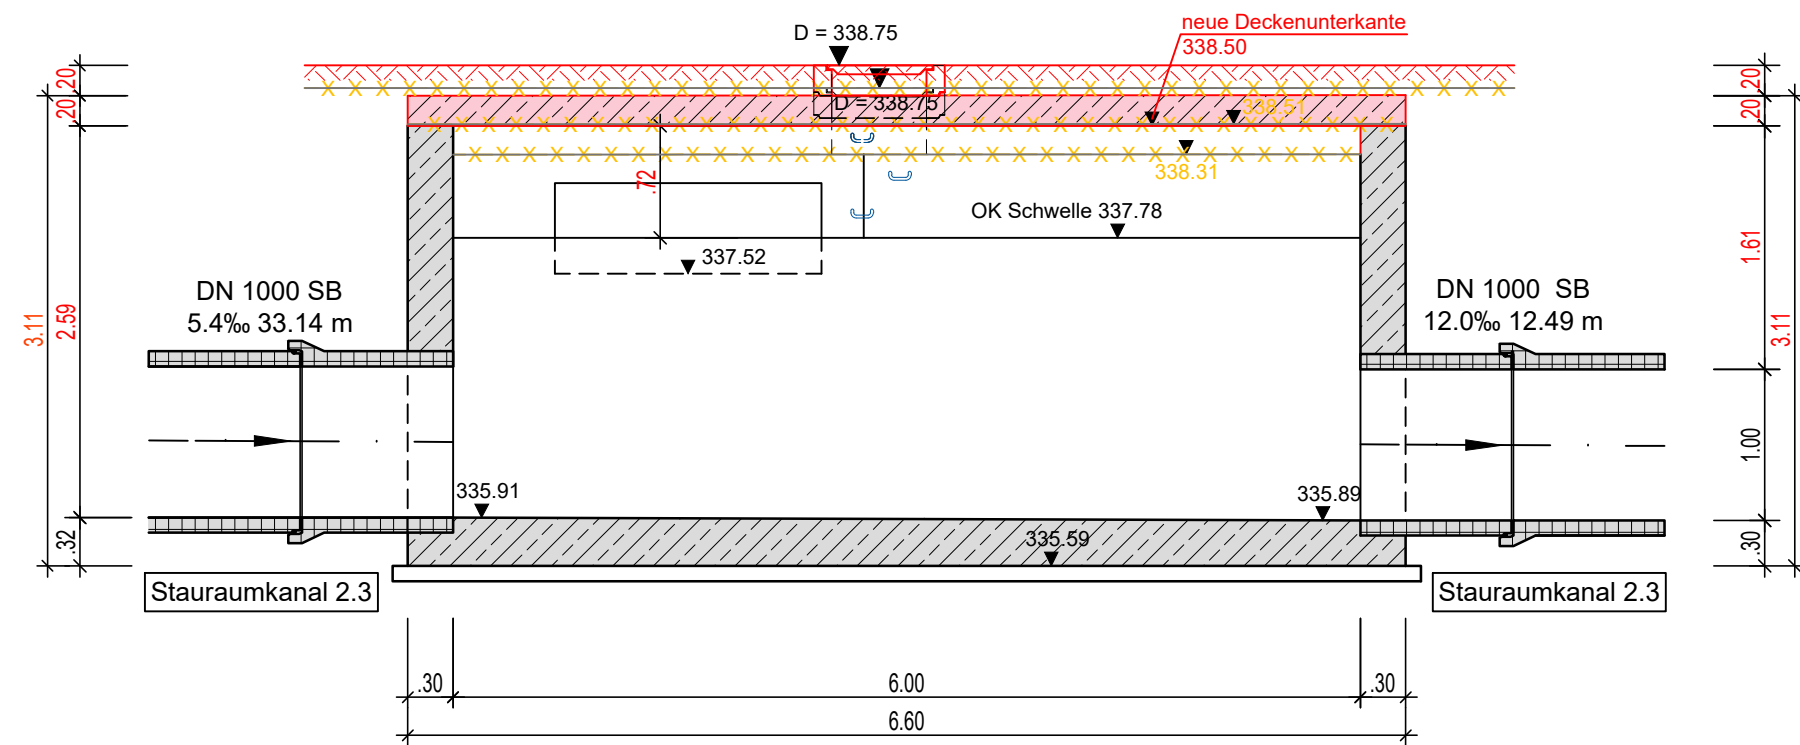

Schnitt B - B

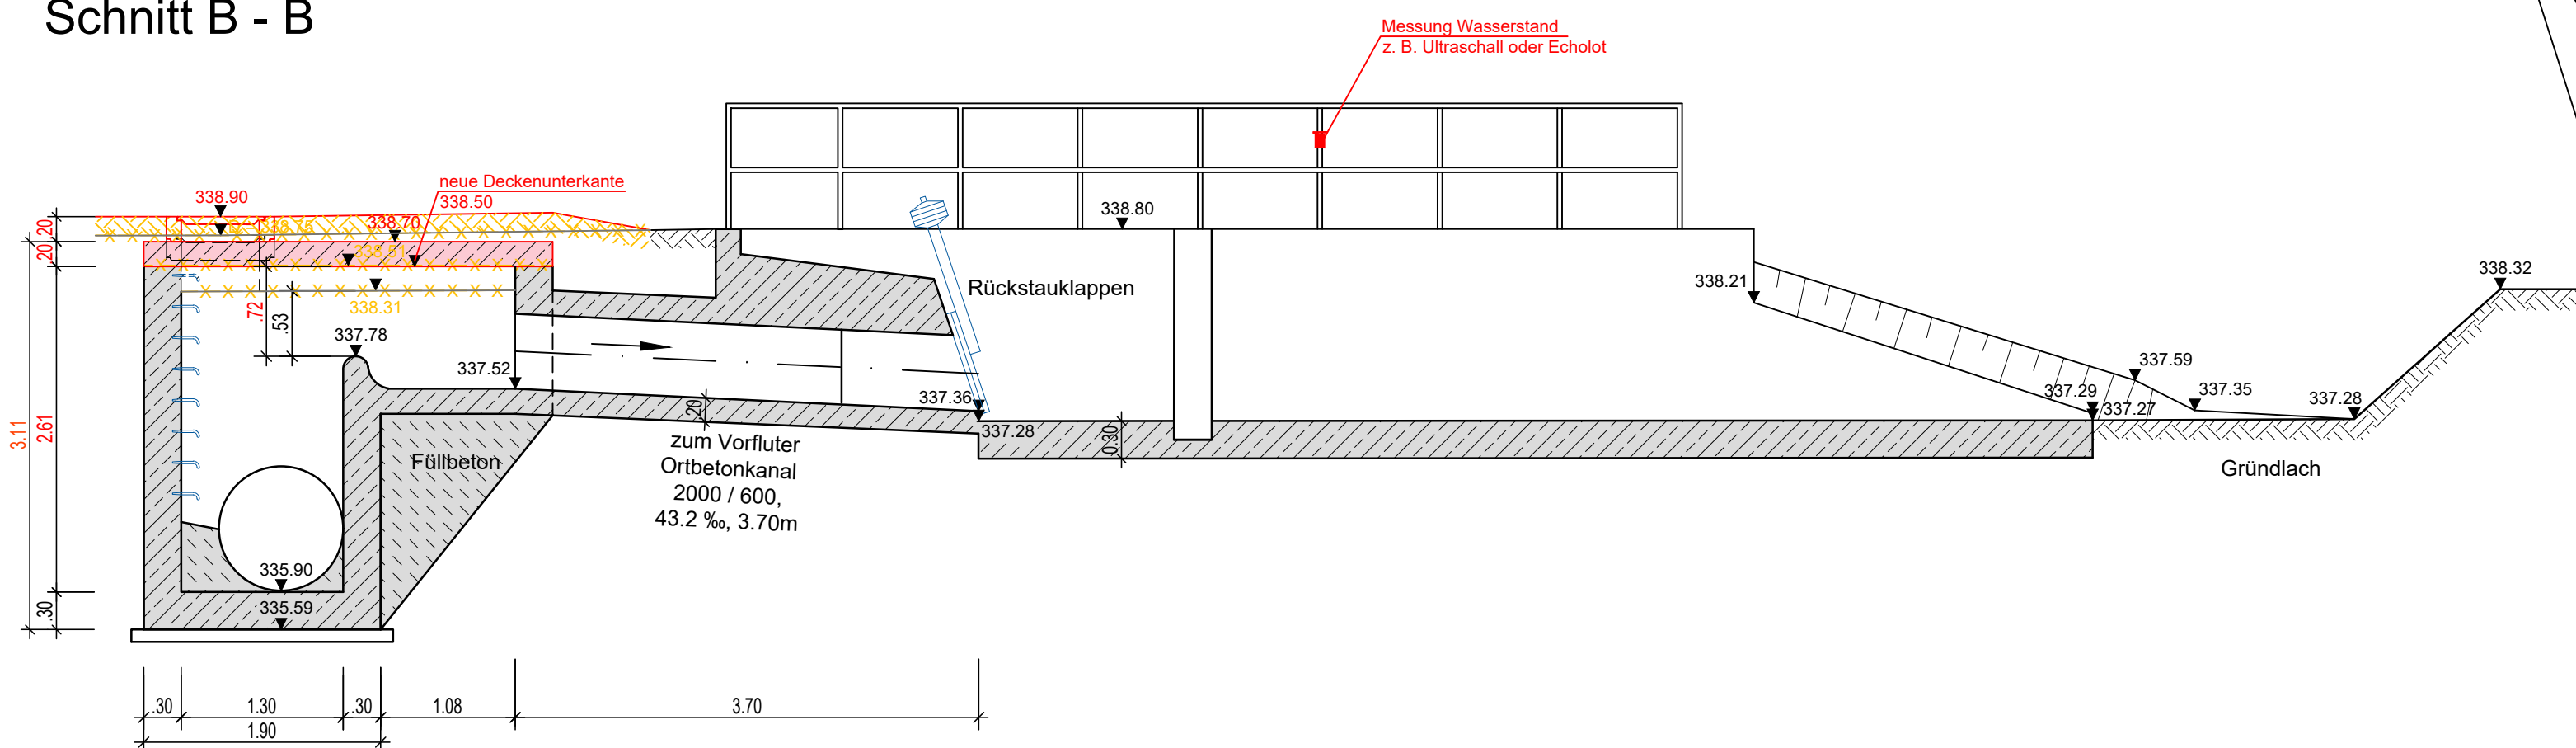

Zeichenerklärung:

- Einbauteile
- Bauteile
- Betonfertigteile / Rohre
- Planung
- Abbruch

|      |            |            |             |            |           |
|------|------------|------------|-------------|------------|-----------|
| 5    |            |            |             |            |           |
| 4    |            |            |             |            |           |
| 3    |            |            |             |            |           |
| 2    |            |            |             |            |           |
| 1    |            |            |             |            |           |
| 0    | Basis Plan | 31.08.2020 | Barkowitsch | 31.08.2020 | Burmester |
| Nr.: | Änderung:  | am:        | Name:       | gepr.:     | Name:     |

Genehmigungsplanung

|  |                      |
|--|----------------------|
| <p>Zukünftiger Bauherr:<br/><b>Markt Heroldsberg</b><br/>Hauptstraße 104<br/>90562 Heroldsberg</p> | Heroldsberg, den     |
|  | (Unterschrift)       |
| Vorhaben: Mischwassereinleitungen in die Gründlach in Heroldsberg                                  |                      |
| <b>Bauwerksplan</b><br>SKU 3.2 - Wiesenweg   |                      |
| Beilage:<br>G.F.05.04.00   | Maßstab:<br>M 1 : 50 |
| Datei: G_05.4-BP-KA_310.31_SKU2.3.dwg  |                      |

|  |                 |             |                     |        |
|--|-----------------|-------------|---------------------|--------|
| <p><b>Meyer &amp; Schmidt</b><br/>Ingenieurgesellschaft mbH<br/>Industriest. 25 91207 Lauf Tel. 091 23 / 97 35-0 Fax 091 23 / 97 35-29</p> | Datum           | Name        | Projekt-Nr.:        | 310.31 |
|  | entw. Aug. 2020 | Burmester   | Lauf a d Peg.       |        |
|  | gez. Aug. 2020  | Barkowitsch |                     |        |
|  | gepr. Aug. 2020 | Schmidt     | Schmidt, Dipl.-Ing. |        |