


R:\1009_Hessdorf\1009-007_Einleitung Oberflächenwasser BG Heßdorf Nord 1\02_CAD\04_Kanalisation\2024_09_12_LS_RW.dwg

	Schacht Station
Haltungsbezeichnung	
Haltungslänge	m
Profiltyp / Höhe (Breite)	Typ/mm
Materialart	
Rauheit	mm
Durchfluss (voll)	m³/s
Fließgeschwindigkeit (voll)	m/s
OK Gelände	m NHN
OK Deckel	m NHN
Rohrsohle	m NHN
Einbautiefe (Deckel)	m
Straße	
Sohlgefälle	o/oo

0.00	1100810	1100820	1100830	1100840	1100850	1100860	1100870	1100880	1101510	1101520.1	1103010
15.74	7.97	8.97	8.00	36.89	20.93	5.51	34.37	18.08	12.45		
23.72	DN 300	DN 300	DN 300	DN 300	DN 300	DN 300	DN 300	DN 500	DN 500		
1100840	B	B	B	B	B	B	B	B	B		
32.68	1.50	1.50	1.50	1.50	1.50	1.50	1.50	1.50	1.50		
1100850	0.0643	0.0587	0.0500	0.0456	0.0461	0.0490	0.018	0.0532	0.5636	0.5627	
40.69	0.91	0.83	0.71	0.64	0.65	0.69	0.26	0.75	2.87	2.87	
	290.39	290.46	290.52	290.59	290.63	290.43	290.59	290.58	290.24	290.24	290.24
	290.39	290.46	290.52	290.59	290.63	290.43	290.59	290.58	290.24	290.24	290.24
	289.46	289.39	289.40	289.37	289.35	289.33	289.31	289.29	289.26	289.18	288.91
	0.93	1.07	1.17	1.28	1.37	1.52	1.77	1.77	1.55	1.88	288.00
Grasweg											St 2240
4.3	3.6	2.6	2.2	2.2	2.5	0.4	3.0	22.1	22.0		

Grasweg

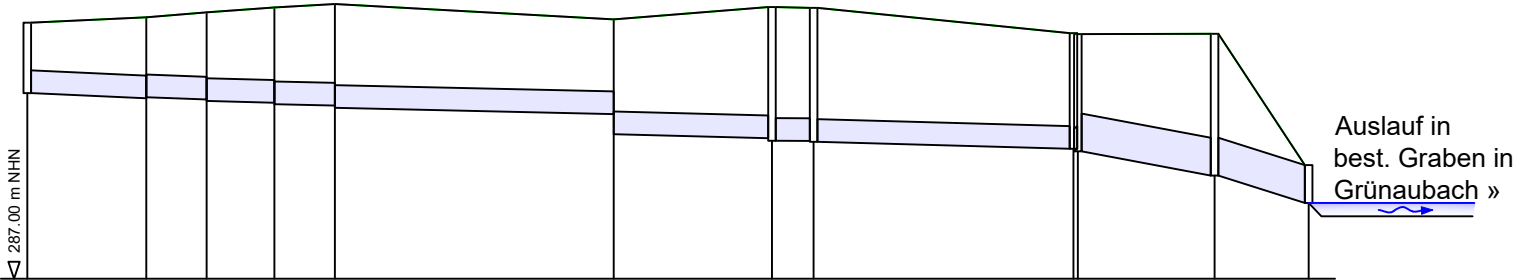

© Copyright by GBI, kopieren und verwenden nur mit Genehmigung der GBI GmbH & Co.KG



GBi Herzogenaurach
Kommunale Infrastruktur GmbH & Co. KG
Werner-Heisenberg-Strasse 9
Tel.: 09132 / 766 - 0
info@gbi-info.de
91074 Herzogenaurach
Fax: 09132 / 766 -150
www.gbi-info.de

i.A.
Unterschrift (Planverfasser)

Genehmigungsplanung

Unternehmen: Einleitung von Oberflächenwasser
aus dem Baugebiet Heßdorf Nord 1
- Antrag auf wasserrechtliche Genehmigung -

Planart: Längsschnitte Kanalisation
Regenwasser
Bestand

Anlage:	Maßstab:	Datum:	entworfen:	S. Russ
4.1	1: 1.000/100	Mai 2025	gezeichnet:	P. Piacente
			geprüft:	S. Russ



Gemeinde Heßdorf

Hannberger Straße 5
91093 Heßdorf
Tel. 09135 - 73739 - 0
Fax. 09135 - 73739 - 10
www.hessdorf.de

Unterschrift (Auftraggeber)