



Grabenquerschnitt M 1:100

Querschnitt 1

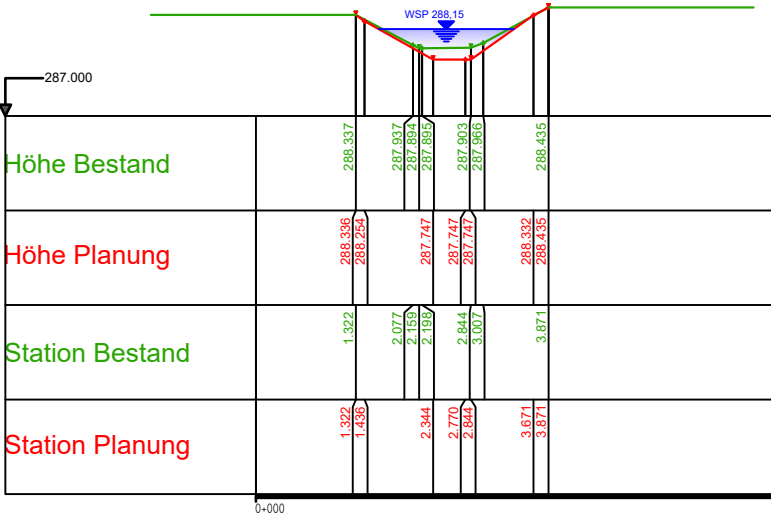

Querschnitt 2

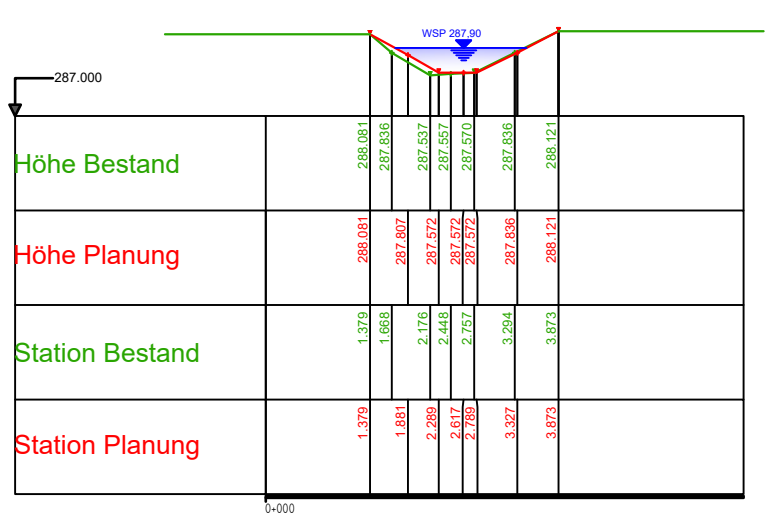


Schnitt A

Regenrückhaltung
(geplant)
BG Heßdorf Nord 1

Rückhaltevolumen benötigt (V_{erf}) = 25 m³
Rückhaltevolumen geplant (V_{gepl}) = 27 m³
Drosselabfluss geplant ($Q_{\text{Dr,max}}$) = 48 l/s

gepl. Teilvolumen 2
 $V_2 = 14,5\text{m}^3$

gepl. Teilvolumen 1
 $V_1 = 12,5\text{m}^3$

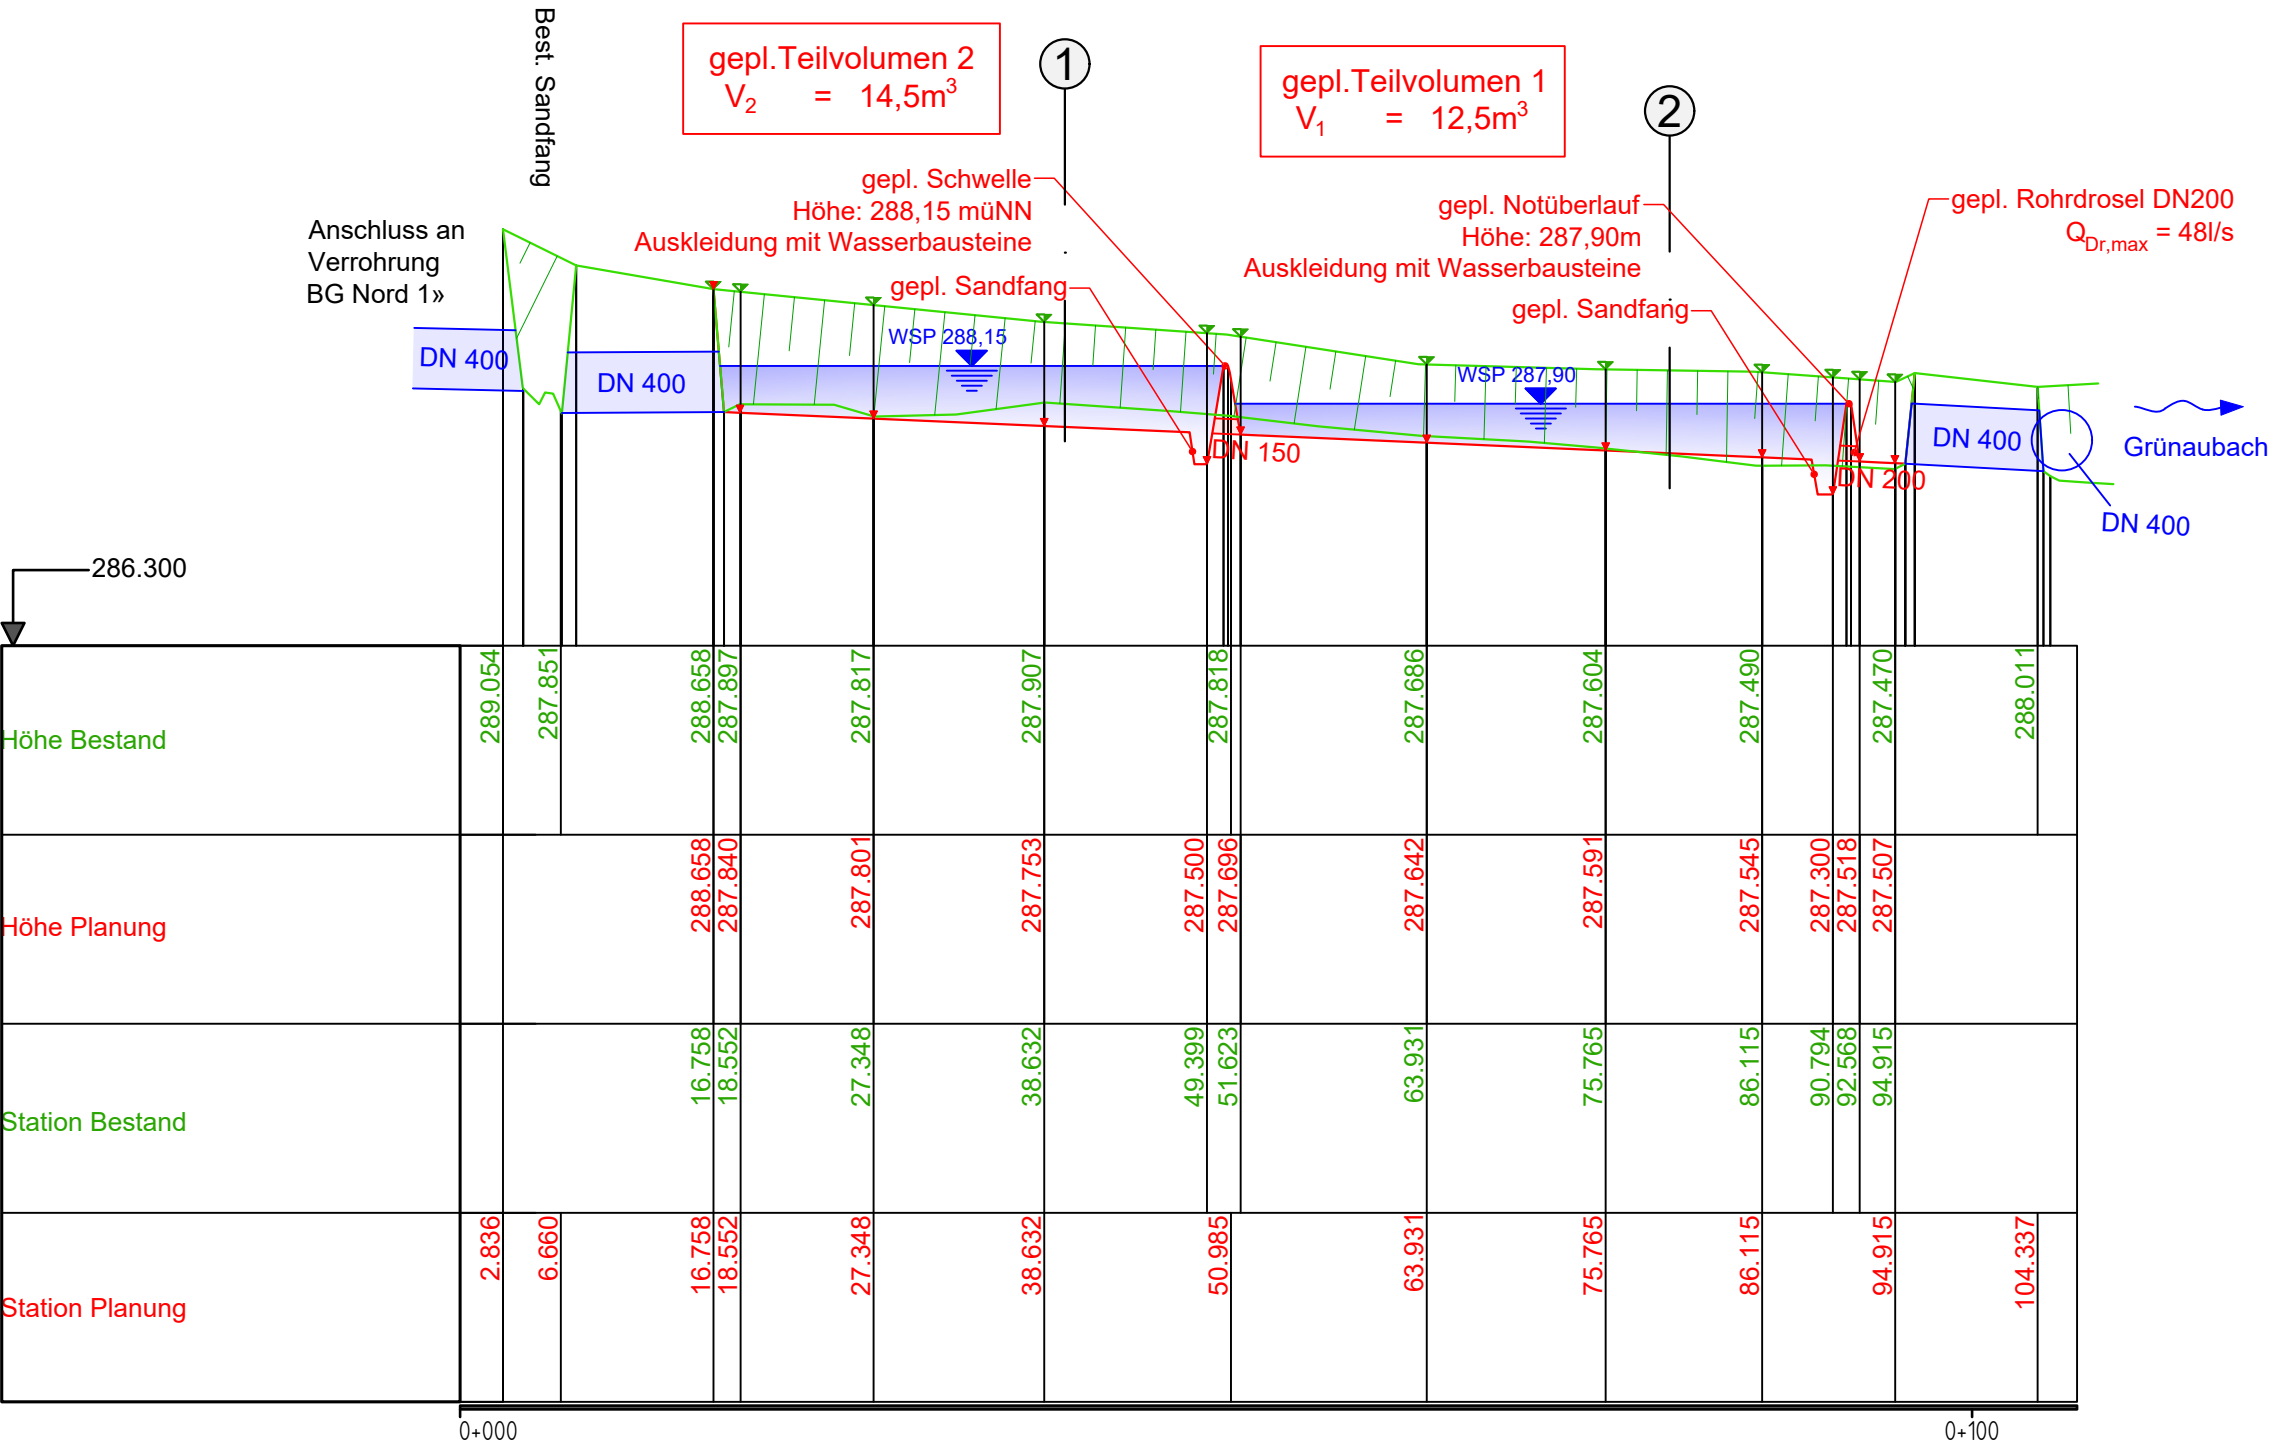

© Copyright by GBI, kopieren und verwenden nur mit Genehmigung der GBI GmbH & Co.KG



GBi Herzogenaurach
Kommunale Infrastruktur GmbH & Co. KG
Werner-Heisenberg-Strasse 9 91074 Herzogenaurach
Tel.: 09132 / 766 - 0 Fax: 09132 / 766 -150
info@gbi-info.de www.gbi-info.de

i.A.
Unterschrift (Planverfasser)

Genehmigungsplanung

Unternehmen: Einleitung von Oberflächenwasser
aus dem Baugebiet Heßdorf Nord 1
- Antrag auf wasserrechtliche Genehmigung -

Planart: Längsschnitt
Entwässerungsgraben
Planung

Anlage:	Maßstab:	Datum:	entworfen:	S. Russ
4.2	1: 500/50	Mai 2025	gezeichnet:	P. Piacente
			geprüft:	S. Russ



Gemeinde Heßdorf

Hannberger Straße 5
91093 Heßdorf
Tel. 09135 - 73739 - 0
Fax. 09135 - 73739 - 10
www.hessdorf.de

Unterschrift (Auftraggeber)