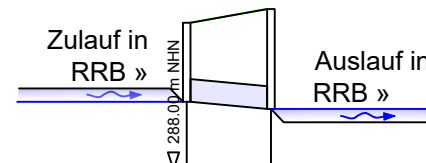



Drossel RRB

[illegible]

	Schicht Station
Haltingsbezeichnung	
Haltingslänge	m
Profiltyp / Höhe (Breite)	Typ/mm
Materialart	
Rauheit	mm
Durchfluss (voll)	m³/s
Fließgeschwindigkeit (voll)	m/s
OK Gelände	m NHN
OK Deckel	m NHN
Rohrsohle	m NHN
Einbautiefe (Deckel)	m
Straße	
Schloßefälle	o/oo

1101530	1101530	0.00	1101530	1101530.4
11.14	11.14	11.14	11.14	11.14
DN 300	DN 300	DN 300	DN 300	DN 300
B	B	B	B	B
1.50	1.50	1.50	1.50	1.50
0.0818	0.0818	0.0818	0.0818	0.0818
1.16	1.16	1.16	1.16	1.16
289.94	289.94	289.94	289.94	289.94
288.80	288.80	288.80	288.80	288.80
1.05	1.05	1.05	1.05	1.05
St 2240	St 2240	St 2240	St 2240	St 2240
7.0	7.0	7.0	7.0	7.0

Nordring 2

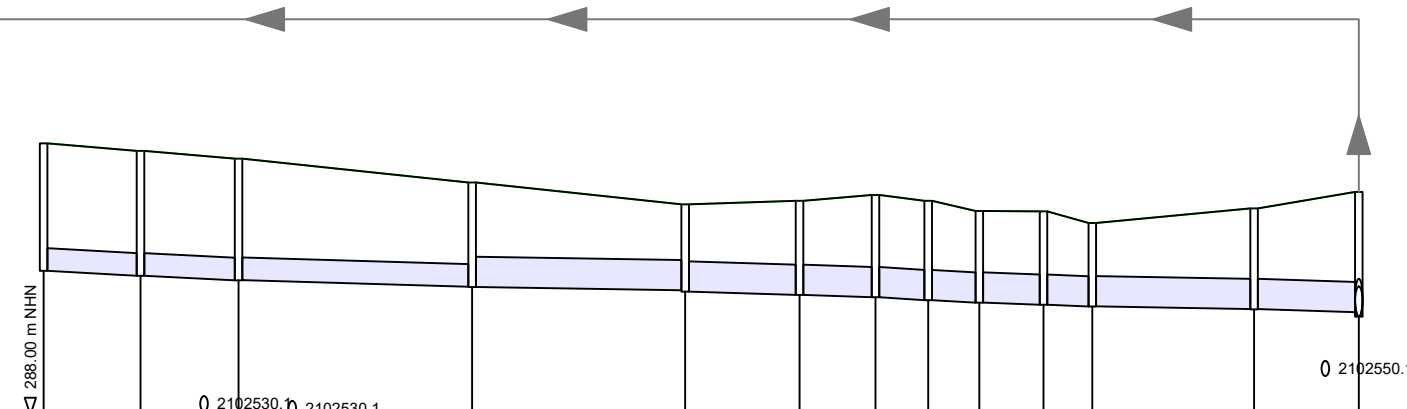[illegible]

1.68	289.90	291.69	291.59	1102510 0.00
1.65	289.84	291.49	291.49	1102510 1102510.1
1.61	289.78	291.39	291.39	12.82 1102510.1
				25.79 1102515
1.38	289.69	291.07	291.07	1102520 56.68
				1102525 84.86
1.15	289.65 289.63	290.78	290.78	1102525 1102525.1
1.25	289.59	290.63	290.63	56.59 1102525.1
1.35	289.56	290.91	290.91	1102525 1102530
1.31	289.52	290.83	290.83	1102530 1102530.1
1.21	289.48	290.70	290.70	117.01 1102530.1
1.24	289.46	290.69	290.69	123.78 1102535
1.10	289.43	290.54	290.54	132.26 1102535.1
				138.72 1102540
1.33	289.40	290.73	290.73	1102545 160.12
	289.36			1102550



i.A. 

Unterschrift (Planverfasser)

Planvoll sicher

Genehmigungsplanung

Unternehmen: Einleiten von gesammelten Oberflächenwasser
aus dem Baugebiet Heßdorf Nord 2
-Antrag auf wasserrechtliche Genehmigung-

Planart: **Längsschnitte**
Regenwasser

Anlage:

4.1

Maßstab:
1: 1.000/100

Datum:
November 2024

entworfen:	S. Russ
gezeichnet:	P. Piacere
geprüft:	S. Russ



Gemeinde Heßdorf

Hannberger Straße 5
91093 Heßdorf
Tel. 09135 - 73739 - 0
Fax. 09135 - 73739 - 10
www.hessdorf.de

Unterschrift (Auftraggeber)