



R:\009_Hessdorf\009-012_Einleitung_Oberflächenwasser_Heßdorf_Nord_2\02_CAD\04_Kanal03_GP\2024_09_12_Schnitte_RRB.dwg

Schnitt A

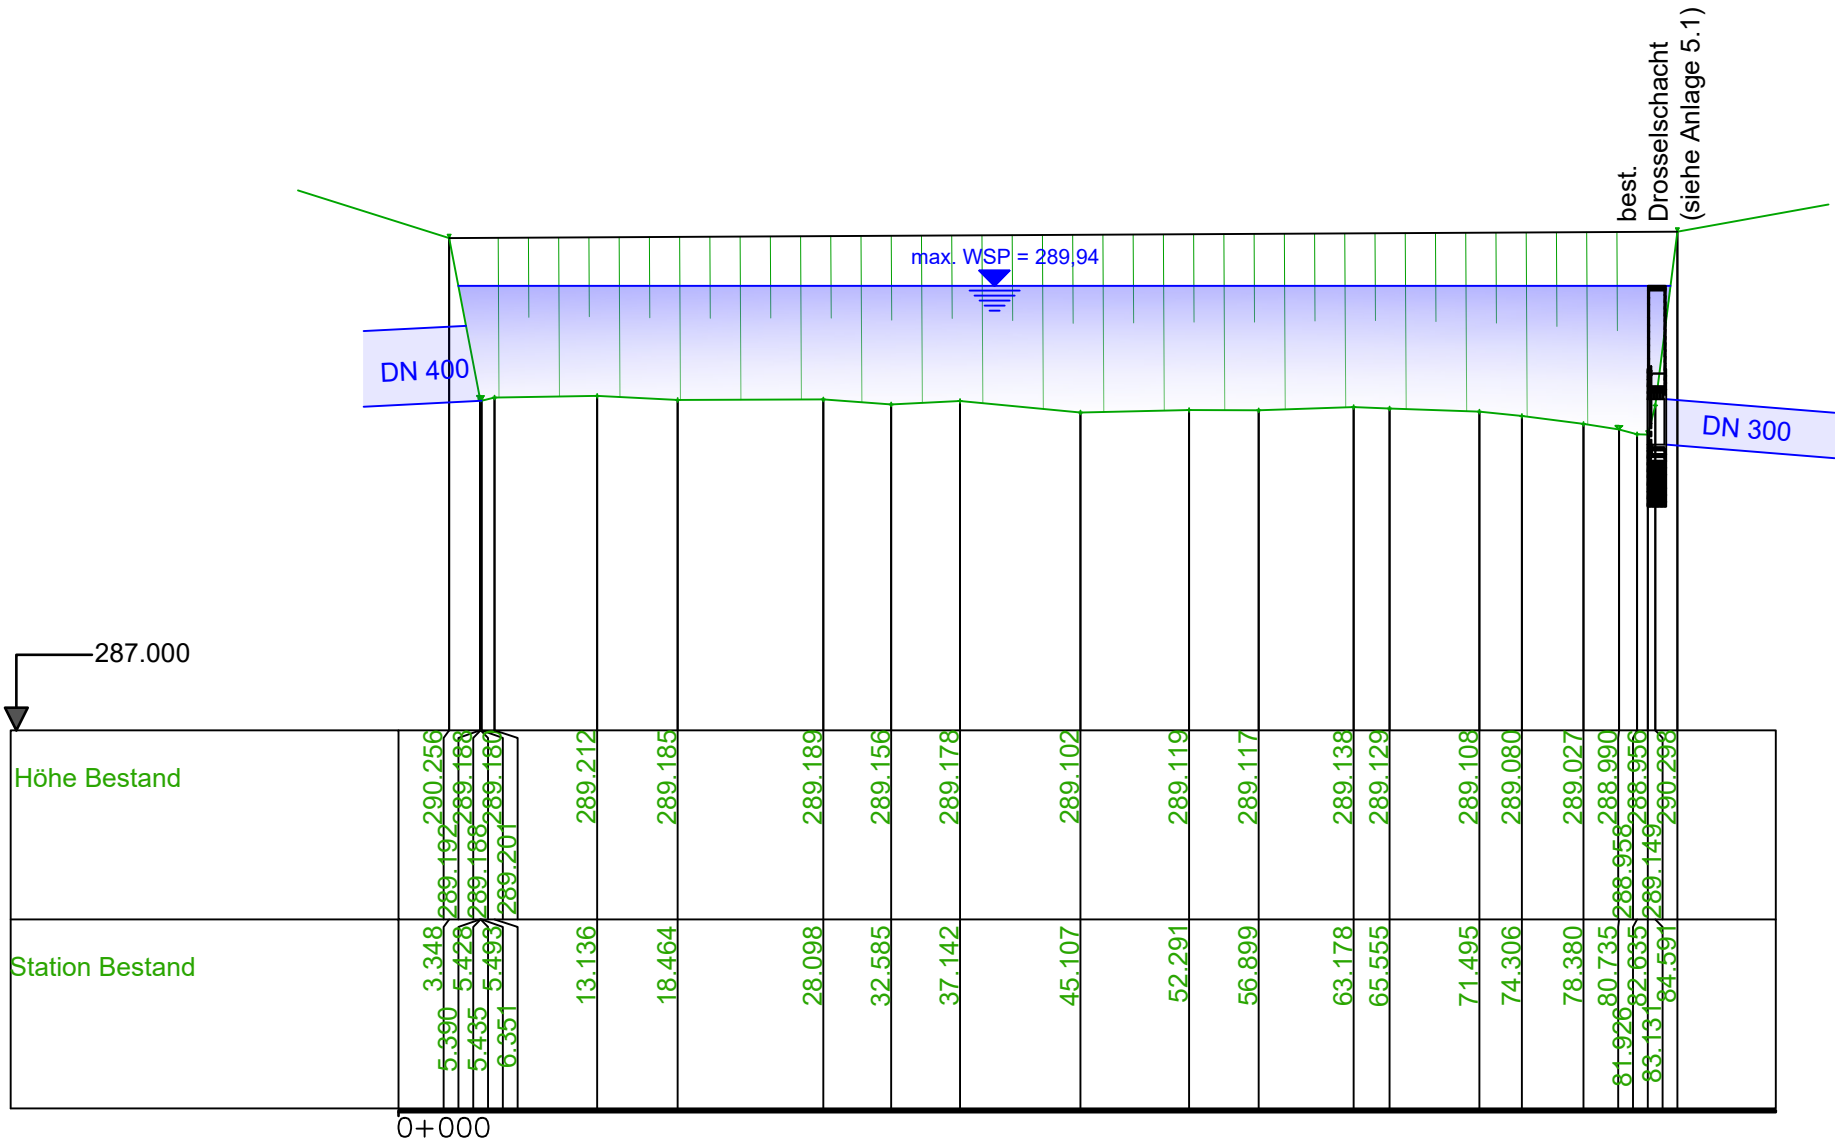

Anlage 4.2_Schnitte RRB

Schnitt B

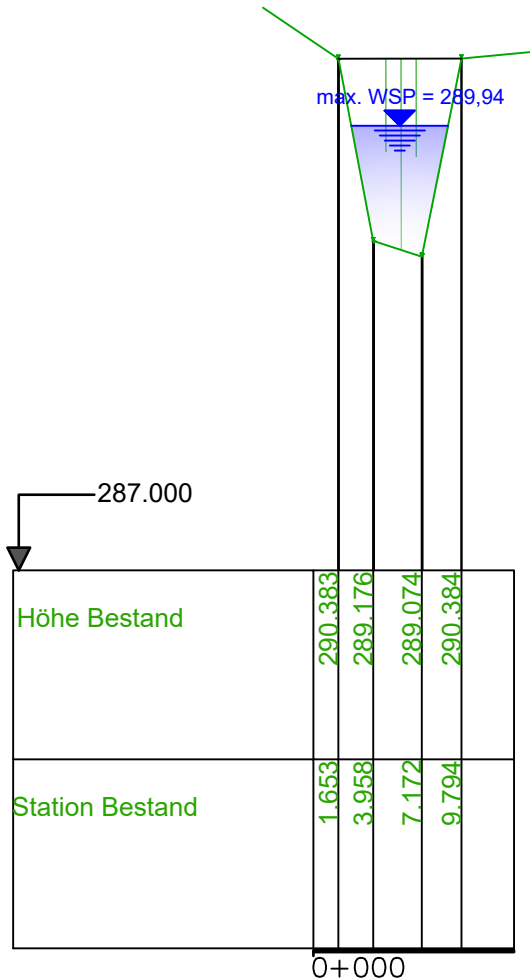

Regenrückhaltebecken

(Bestand)

RRB Heßdorf Nord 2

Regenrückhaltebecken benötigt (V_{erf})	= 325	m ³
Rückhaltevolumen vorhanden (V)	= 328	m ³
Drosselmenge bestehend ($Q_{\text{Dr max, Best}}$)	= 43	l/s
Drosselmenge geplant ($Q_{\text{Dr max, Prog}}$)	= 20	l/s
Maximales Wassersiegel (max. WSP)	= 289,94	mNHN

© Copyright by GBI, kopieren und verwenden nur mit Genehmigung der GBI GmbH & Co.KG



GBi Herzogenaurach
Kommunale Infrastruktur GmbH & Co. KG
Werner-Heisenberg-Strasse 9 91074 Herzogenaurach
Tel.: 09132 / 766 - 0 Fax: 09132 / 766 -150
info@gbi-info.de www.gbi-info.de

i.A.
Unterschrift (Planverfasser)

Genehmigungsplanung

Unternehmen: Einleiten von gesammelten Oberflächenwasser
aus dem Baugebiet Heßdorf Nord 2
-Antrag auf wasserrechtliche Genehmigung-

Planart: Schnitte RRB

Anlage: 4.2	Maßstab: 1: 500/50	Datum: November 2024	entworfen: S. Russ
			gezeichnet: P. Placente
			geprüft: S. Russ



Gemeinde Heßdorf

Hannberger Straße 5
91093 Heßdorf
Tel. 09135 - 73739 - 0
Fax. 09135 - 73739 - 10
www.hessdorf.de

Unterschrift (Auftraggeber)

Planvoll sicher