


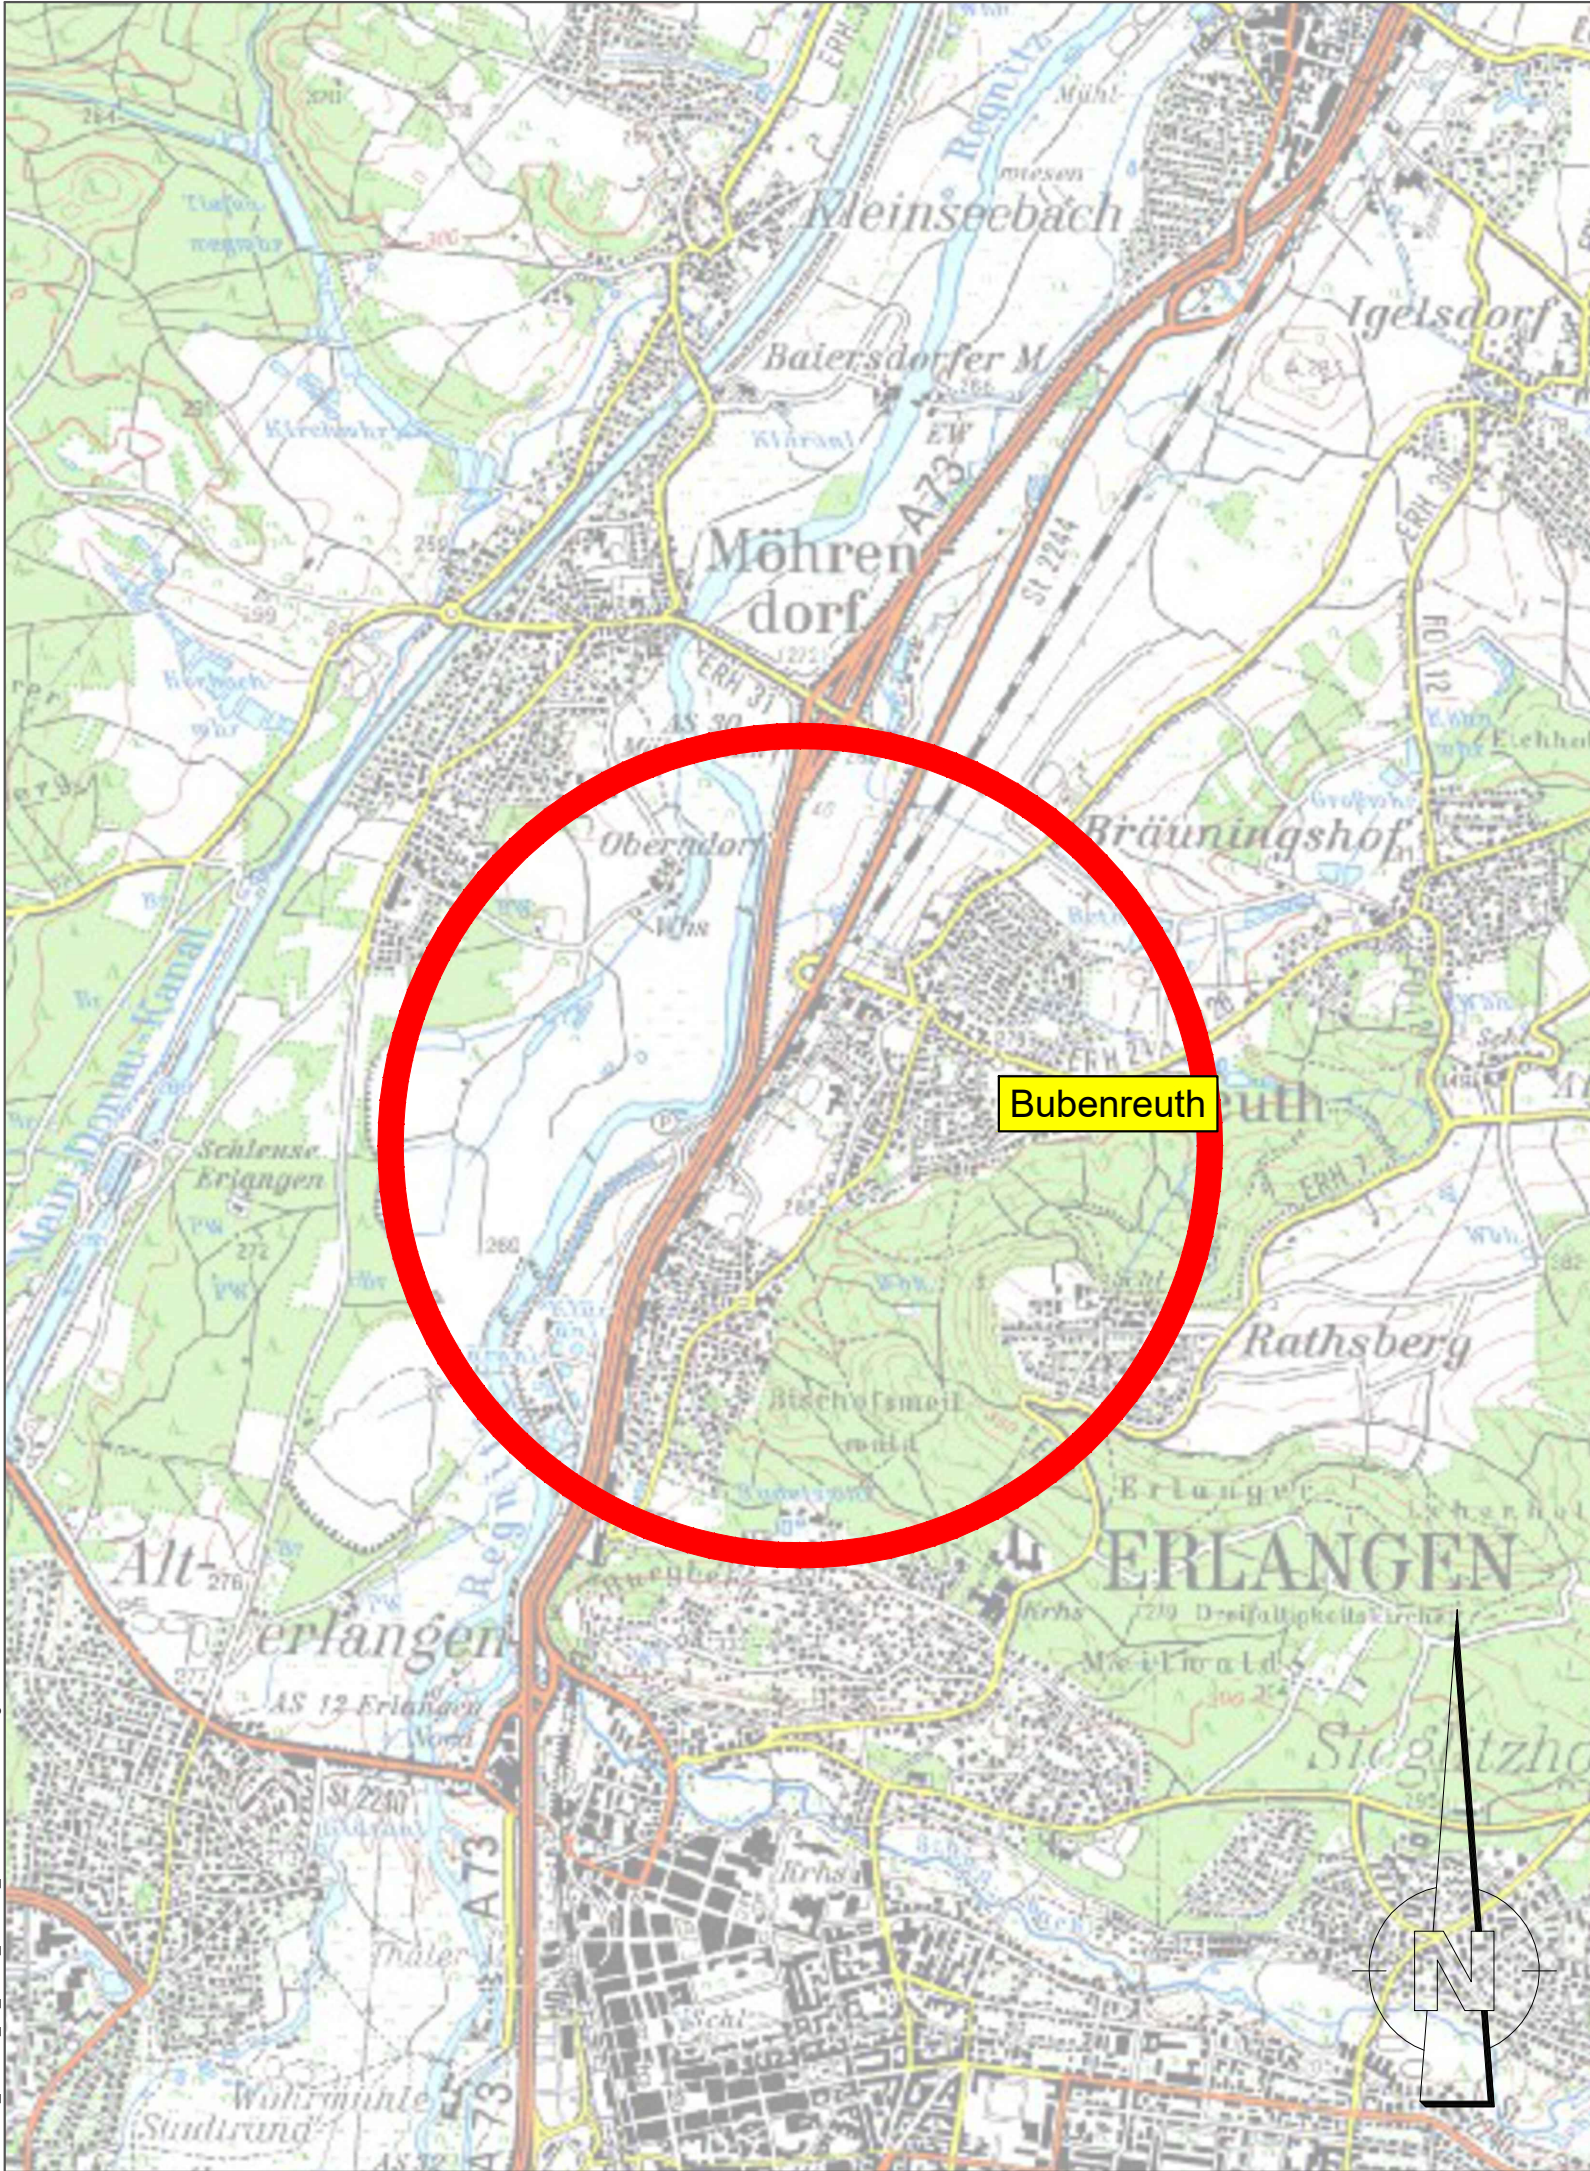

Höhenbezug: DHHN 16
Koordinatensystem: UTM 32

Index	Änderungen	geändert am	Name	geprüft am	Name
Vorhaben: Gemeinde Bubenreuth Wasserversorgungsanlage hier: Wasserrecht der TWA			Proj.-Nr.	S1248_005	
			Anl.-Nr.	4	
			Plan-Nr.	1	
Vorhabensträger: Gemeinde Bubenreuth Landkreis: Erlangen-Höchstadt				Datum	Name
Maßstab: 1:25.000 0,13 m²	Antrag auf wasserrechtliche Genehmigung Übersichtskarte Ortsnetz Bubenreuth		entw.	Juli 25	Claudia Engelhardt
			gez.	Juli 25	Marius Jagusch
			gepr.	22.07.25	
Vorhabensträger: <					