


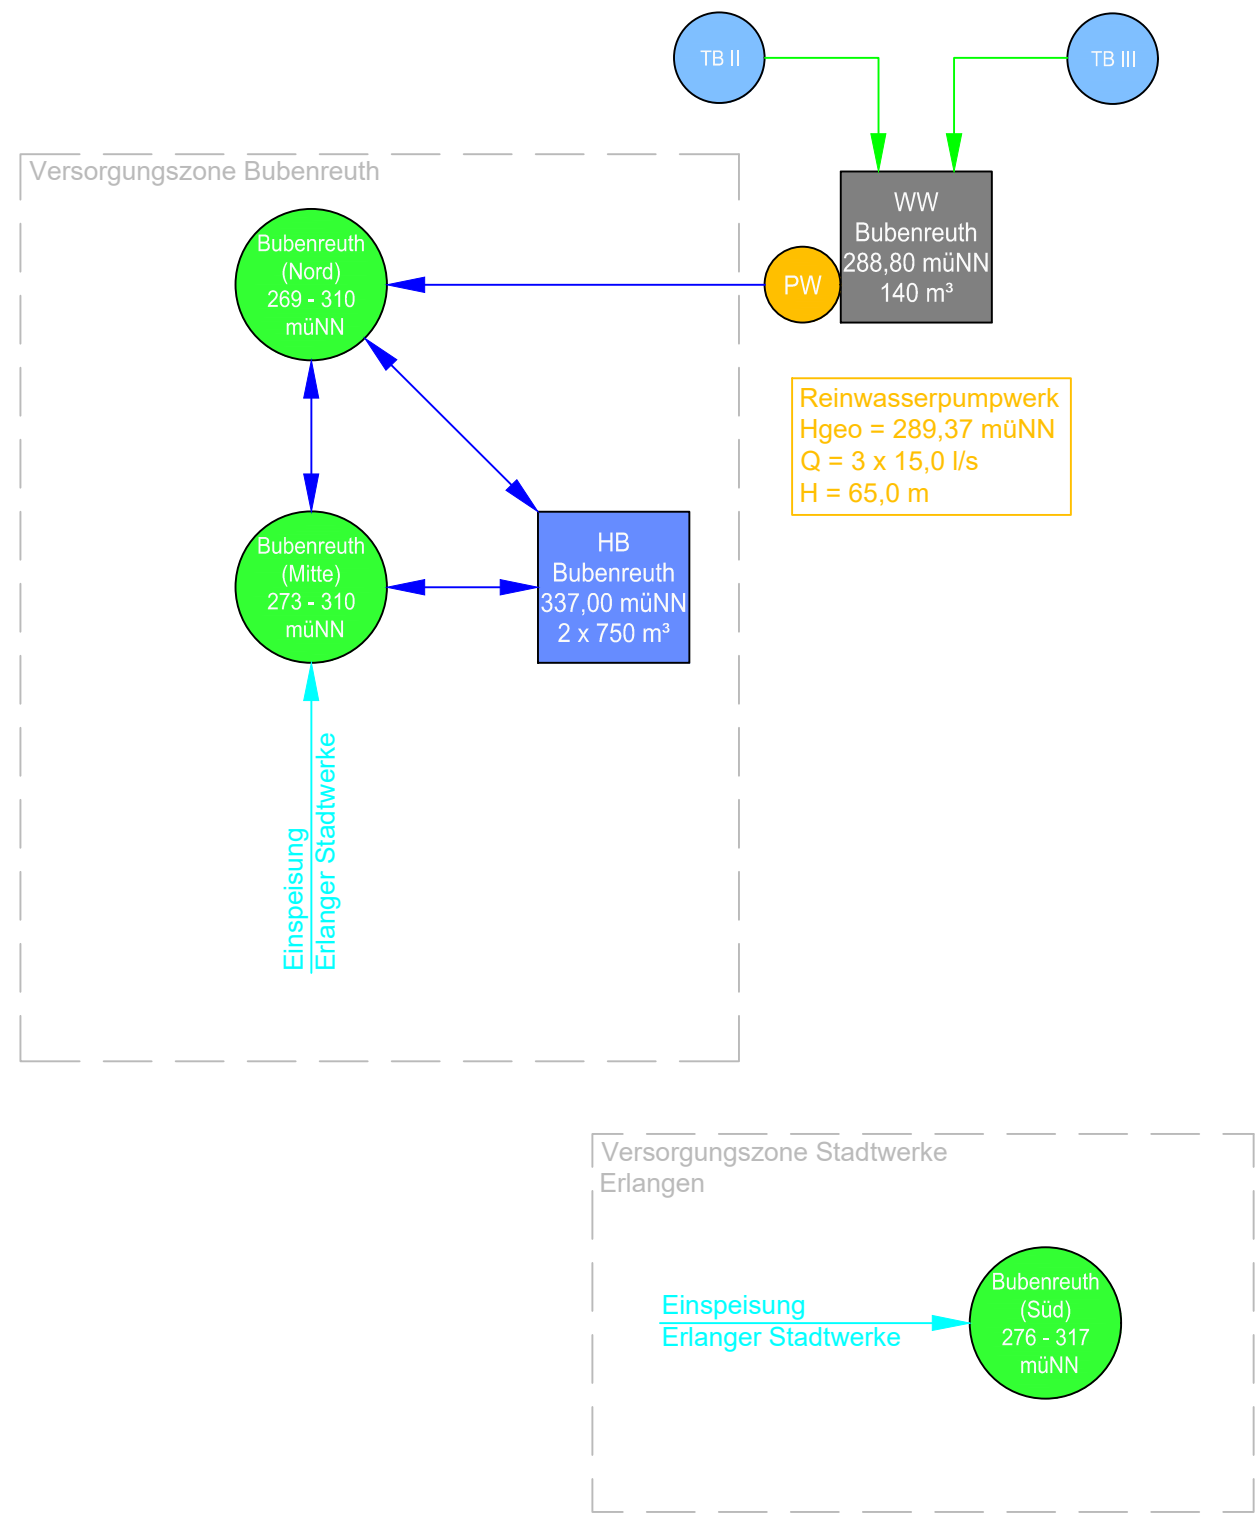

ZEICHENERKLÄRUNG

HB Bubenreuth 337,0 mÜNN 2 x 750 m³	Hochbehälter (Bestand) mit Höhenniveau und Volumen	WW Bubenreuth 288,80 mÜNN 140 m³	Wasserwerk mit Höhenniveau und Speichervolumen des Reinwassers
Bubenreuth (Nord) 269 - 310 mÜNN	Versorgungsgebiet mit Höhenniveau	PW	Pumpwerk
TB II	Tiefbrunnen	---	Versorgungszone
→	bestehende Versorgungsleitung mit Fließrichtung	→	bestehende Einspeisung Erlanger Stadtwerke
→	bestehende Rohwasserleitung mit Fließrichtung		

Höhenbezug: DHHN 16
Koordinatensystem: UTM 32

Index		Änderungen		geändert am	Name	geprüft am	Name
Vorhaben: Gemeinde Bubenreuth Wasserversorgungsanlage hier: Wasserrecht der TWA				Proj.-Nr. S1248_005			
				Anl.-Nr. 4			
				Plan-Nr. 5.2			
Vorhabensträger: Gemeinde Bubenreuth Landkreis: Erlangen-Höchstadt				Datum		Name	
Maßstab:		Antrag auf wasserrechtliche Genehmigung		entw.	Juli 25	Claudia Engelhardt	
o.M.		Detailplan 2		gez.	Juli 25	Marius Jagusch	
0,13 m²		Versorgungsschema		gepr.	22.07.25		
Vorhabensträger:				Entwurfs- verfasser:			
				BSR SRP SCHNEIDER+PARTNER			
(Datum)				22.07.2025			
(Unterschrift)				(Unterschrift)			