


R:\064_Röttenbach Bei Hemhofen\064-044_Wasserrechtsverfahren BG Bucher Weg III und IV\02_CAD\04_Kanal\04_GP\2025_11_27_Schnitte_RRB.dwg

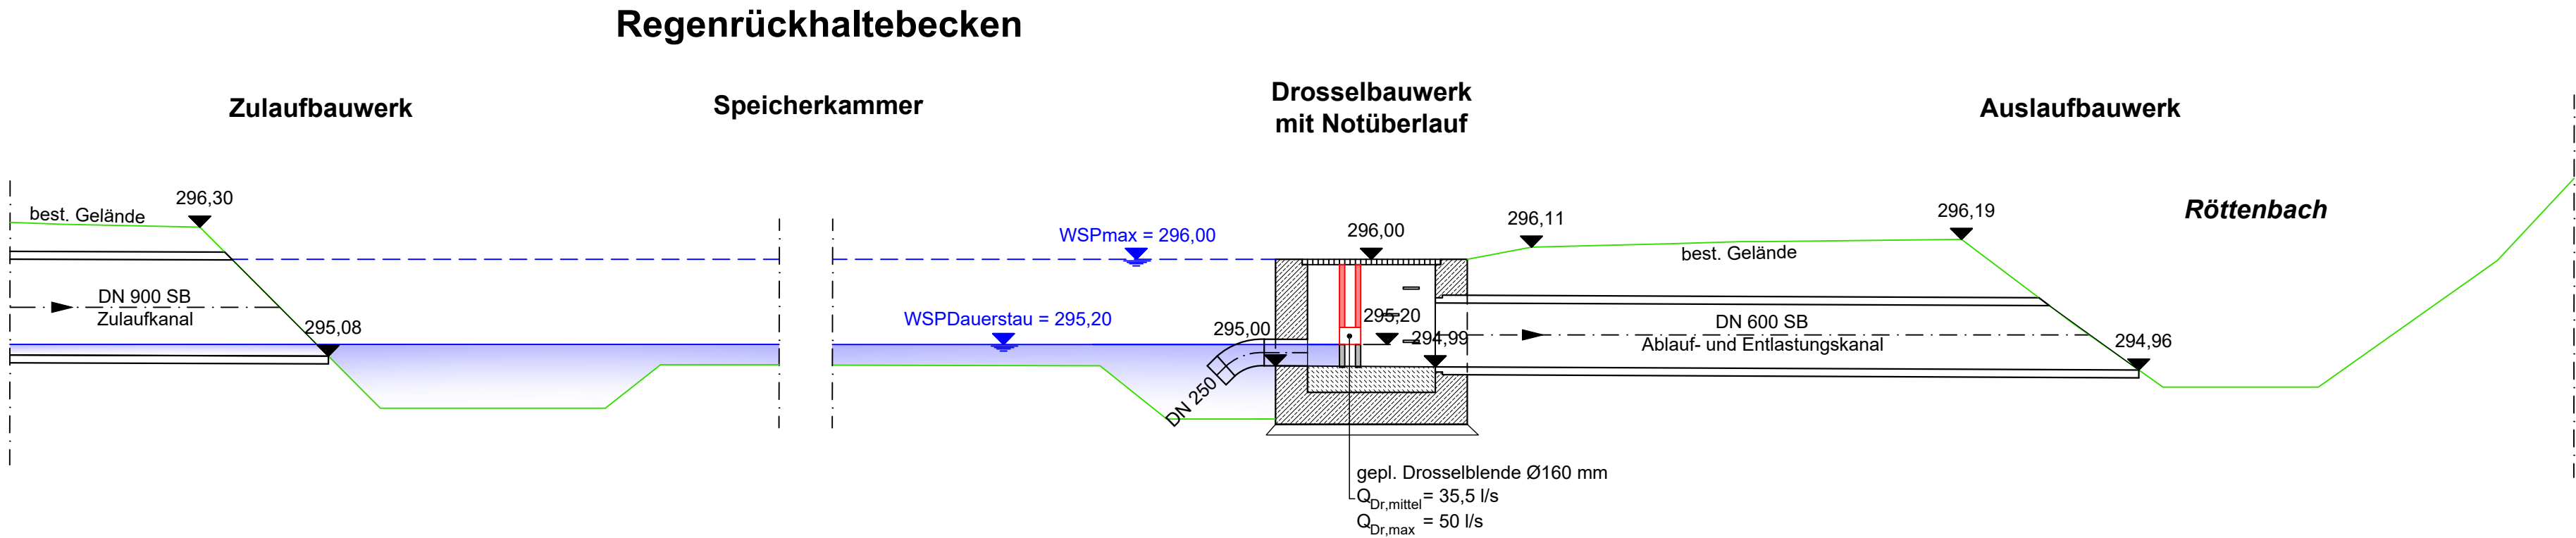

© Copyright by GBI, kopieren und verwenden nur mit Genehmigung der GBI GmbH & Co.KG



**KOMMUNALE
INFRASTRUKTUR**

GBi Herzogenaurach
Kommunale Infrastruktur GmbH & Co. KG
Werner-Heisenberg-Strasse 9
Tel.: 09132 / 766 - 0
info@gbi-info.de

91074 Herzogenaurach
Fax: 09132 / 766 -150
www.gbi-info.de

i.A. M. Pilsel

Unterschrift (Planverfasser)

Genehmigungsplanung

Unternehmen: Einleiten von Oberflächenwasser
aus den Baugebieten „Bucher Weg III und IV“
- Antrag auf wasserrechtliche Genehmigung-

Planart: Schnitte
Regenrückhaltebecken

Anlage: 4.1	Maßstab: 1: 50	Datum: Dezember 2025	entworfen:	M. Pilsel
			gezeichnet:	A. Neukirch
			geprüft:	M. Pilsel



Gemeinde Röttenbach

Ringstraße 46
91341 Röttenbach
Tel. 09195 - 9490 - 0
Fax. 09195 - 9490- 13
www.roettenbach-erh.de

Unterschrift (Auftraggeber)