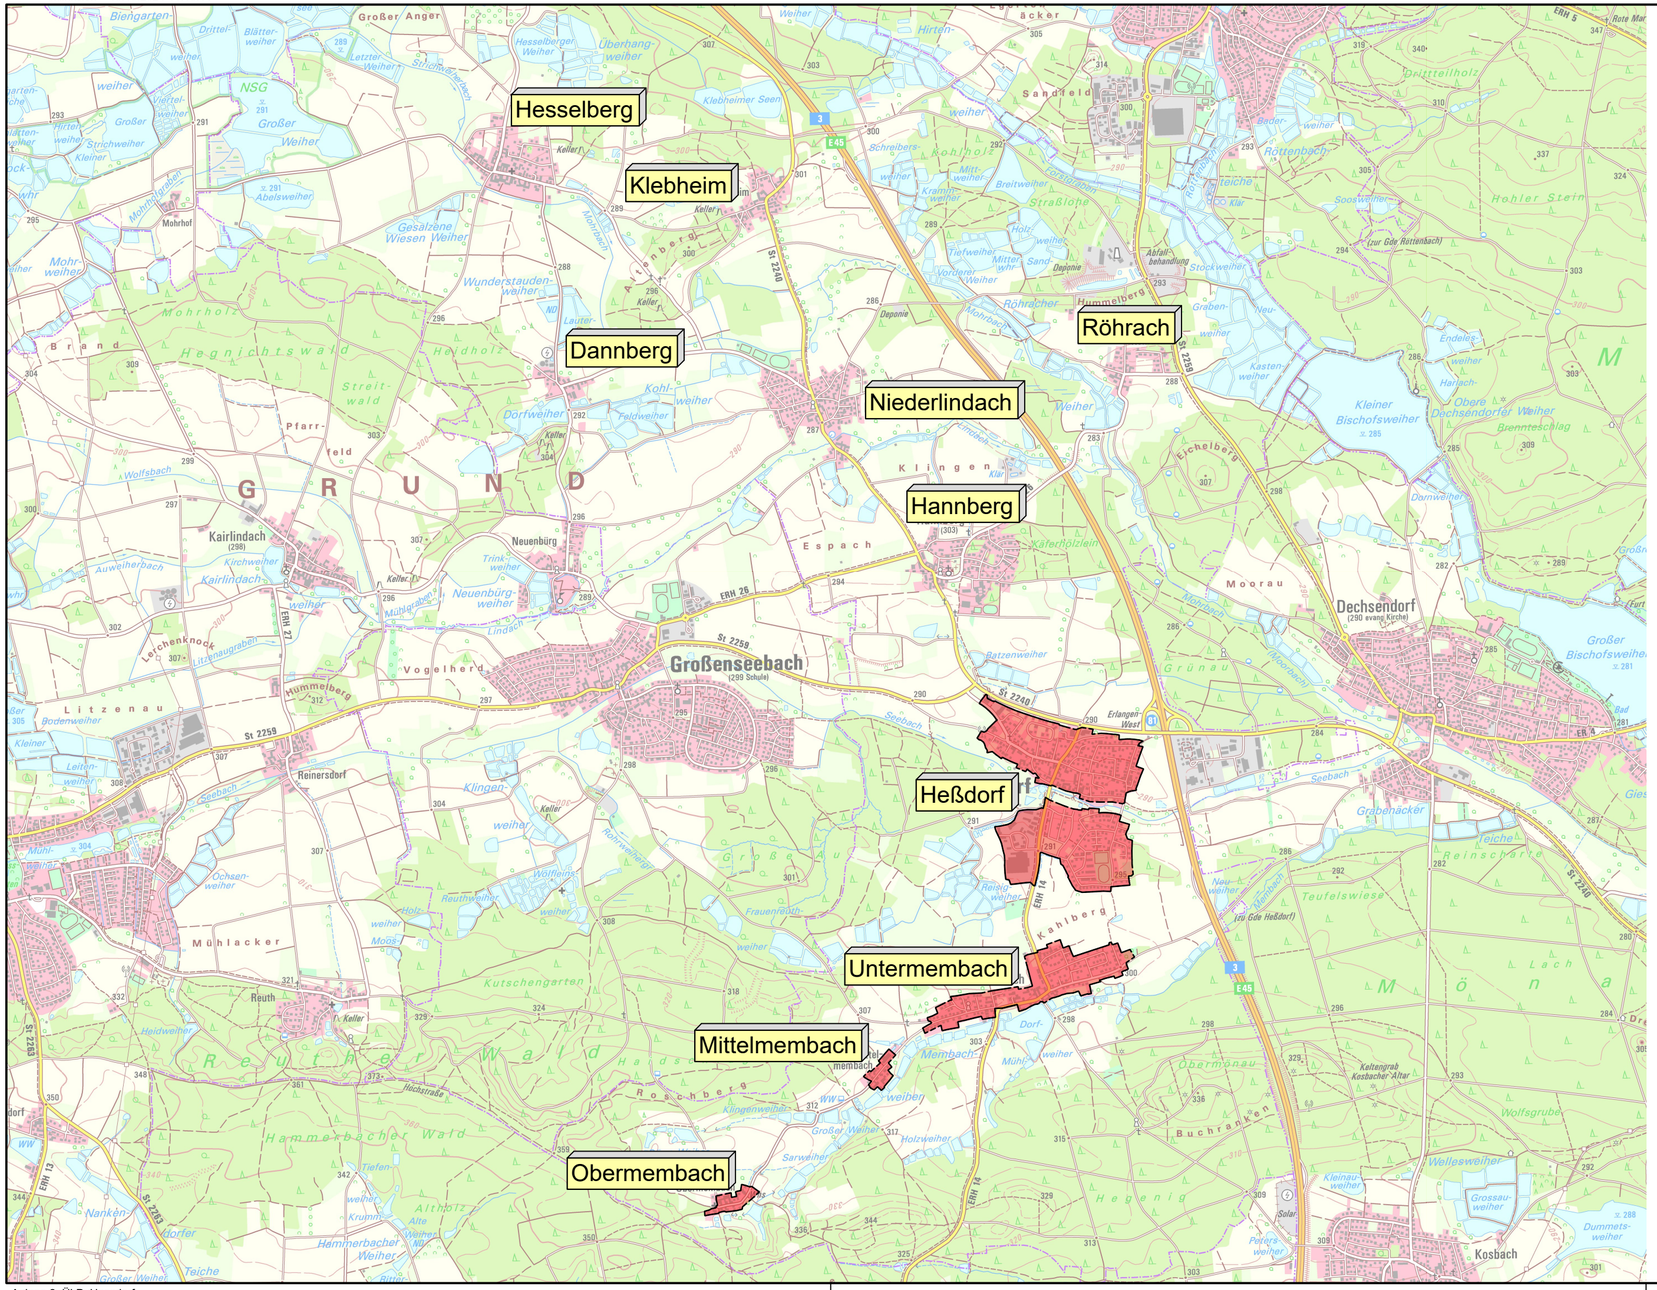

Zeichenerklärung

Einzugsgebiet

N

planvoll sicher

© Copyright by GBI, kopieren und verwenden nur mit Genehmigung der GBi GmbH & Co.KG

GBi Herzogenaurach
Kommunale Infrastruktur GmbH & Co. KG
Werner-Heisenberg-Strasse 9 91074 Herzogenaurach
Tel.: 09132 / 766 - 0 Fax: 09132 / 766 -150
info@gbi-info.de www.gbi-info.de

i.A. Unterschrift (Planverfasser)

Genehmigungsplanung

Unternehmen: Generalentwässerungsplanung für das Kanalnetz der Gemeinde Heßdorf
Schmutzfrachtberechnung für das Einzugsgebiet Süd

Planart: Übersichtslageplan

Anlage:	Maßstab:	Datum:		
2.1	1: 25.000	November 2024	entworfen:	J. Klinksiek
			gezeichnet:	K. Rörig
			geprüft:	J. Klinksiek

Gemeinde Heßdorf
Hannberger Straße 5
91093 Heßdorf
Tel. 09135 - 73739 - 0
Fax. 09135 - 73739 - 10
www.hessdorf.de

Unterschrift (Auftraggeber)