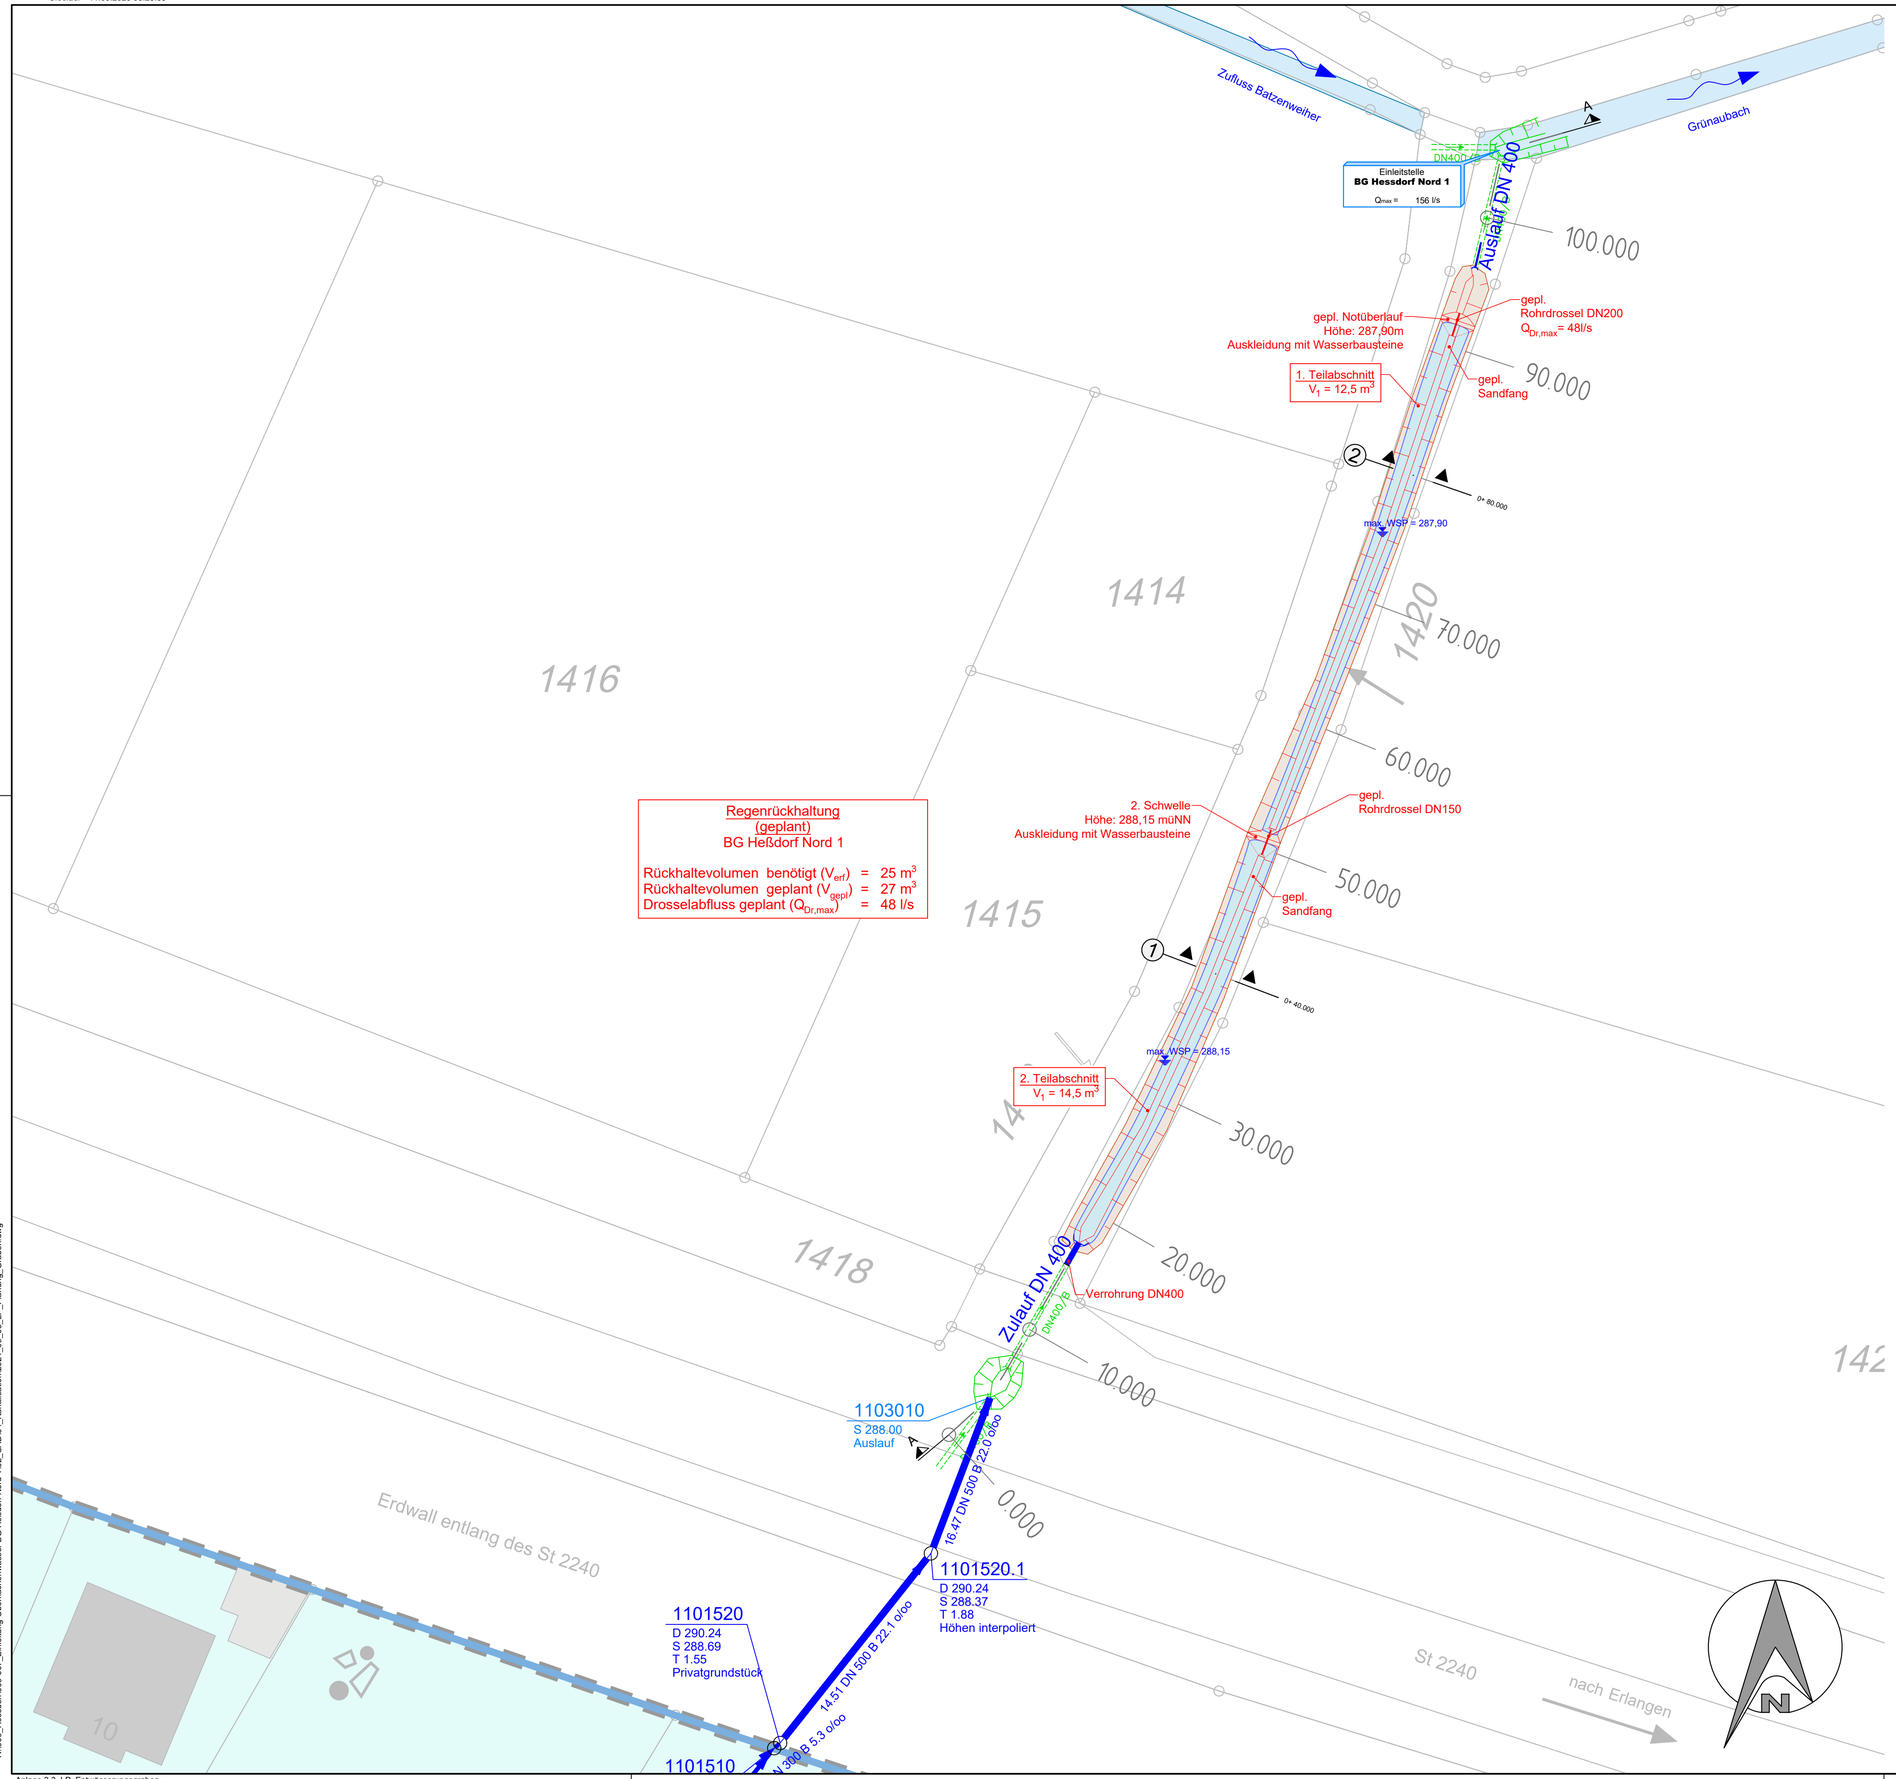

Regenrückhaltung
(geplant)
BG Heßdorf Nord 1

Rückhaltevolumen benötigt (V_{erf}) = 25 m³
Rückhaltevolumen geplant (V_{gepl}) = 27 m³
Drosselabfluss geplant ($Q_{Dr,max}$) = 48 l/s

Zeichenerklärung

- gepl. Grabensystem
- best. Grabensystem
- gepl. Wasserspiegel
- gepl. Abtrag

1.131.04
D 488.76
S 483.76
1.27
25.10m DN 300 B 54.54 o/oo
1.131.04

- Best. Regenwasserschacht
  mit Deckel-, Gelände-, Sohlhöhe und Schachttiefe
- Best. Regenwasserhaltung
  mit Länge, DN, Gefälle und Fließrichtung

Planung sicher

© Copyright by GBI, kopieren und verwenden nur mit Genehmigung der GBi GmbH & Co.KG

GBi Herzogenaurach
Kommunale Infrastruktur GmbH & Co. KG
Werner-Heisenberg-Strasse 9 91074 Herzogenaurach
Tel.: 09132 / 766 - 0 Fax: 09132 / 766 -150
info@gbi-info.de www.gbi-info.de
KOMMUNALE INFRASTRUKTUR

i.A.
Unterschrift (Planverfasser)

Genehmigungsplanung

Unternehmen: Einleitung von Oberflächenwasser
aus dem Baugebiet Heßdorf Nord 1
- Antrag auf wasserrechtliche Genehmigung -

Planart: Lageplan Planung
Entwässerungsgraben
Planung

Anlage:	Maßstab:	Datum:		
3.3	1: 250	Mai 2025	entworfen:	S. Russ
			gezeichnet:	P. Piacente
			geprüft:	S. Russ

Gemeinde Heßdorf
Hannberger Straße 5
91093 Heßdorf
Tel. 09135 - 73739 - 0
Fax. 09135 - 73739 - 10
www.hessdorf.de

Unterschrift (Auftraggeber)