


Hammerbach

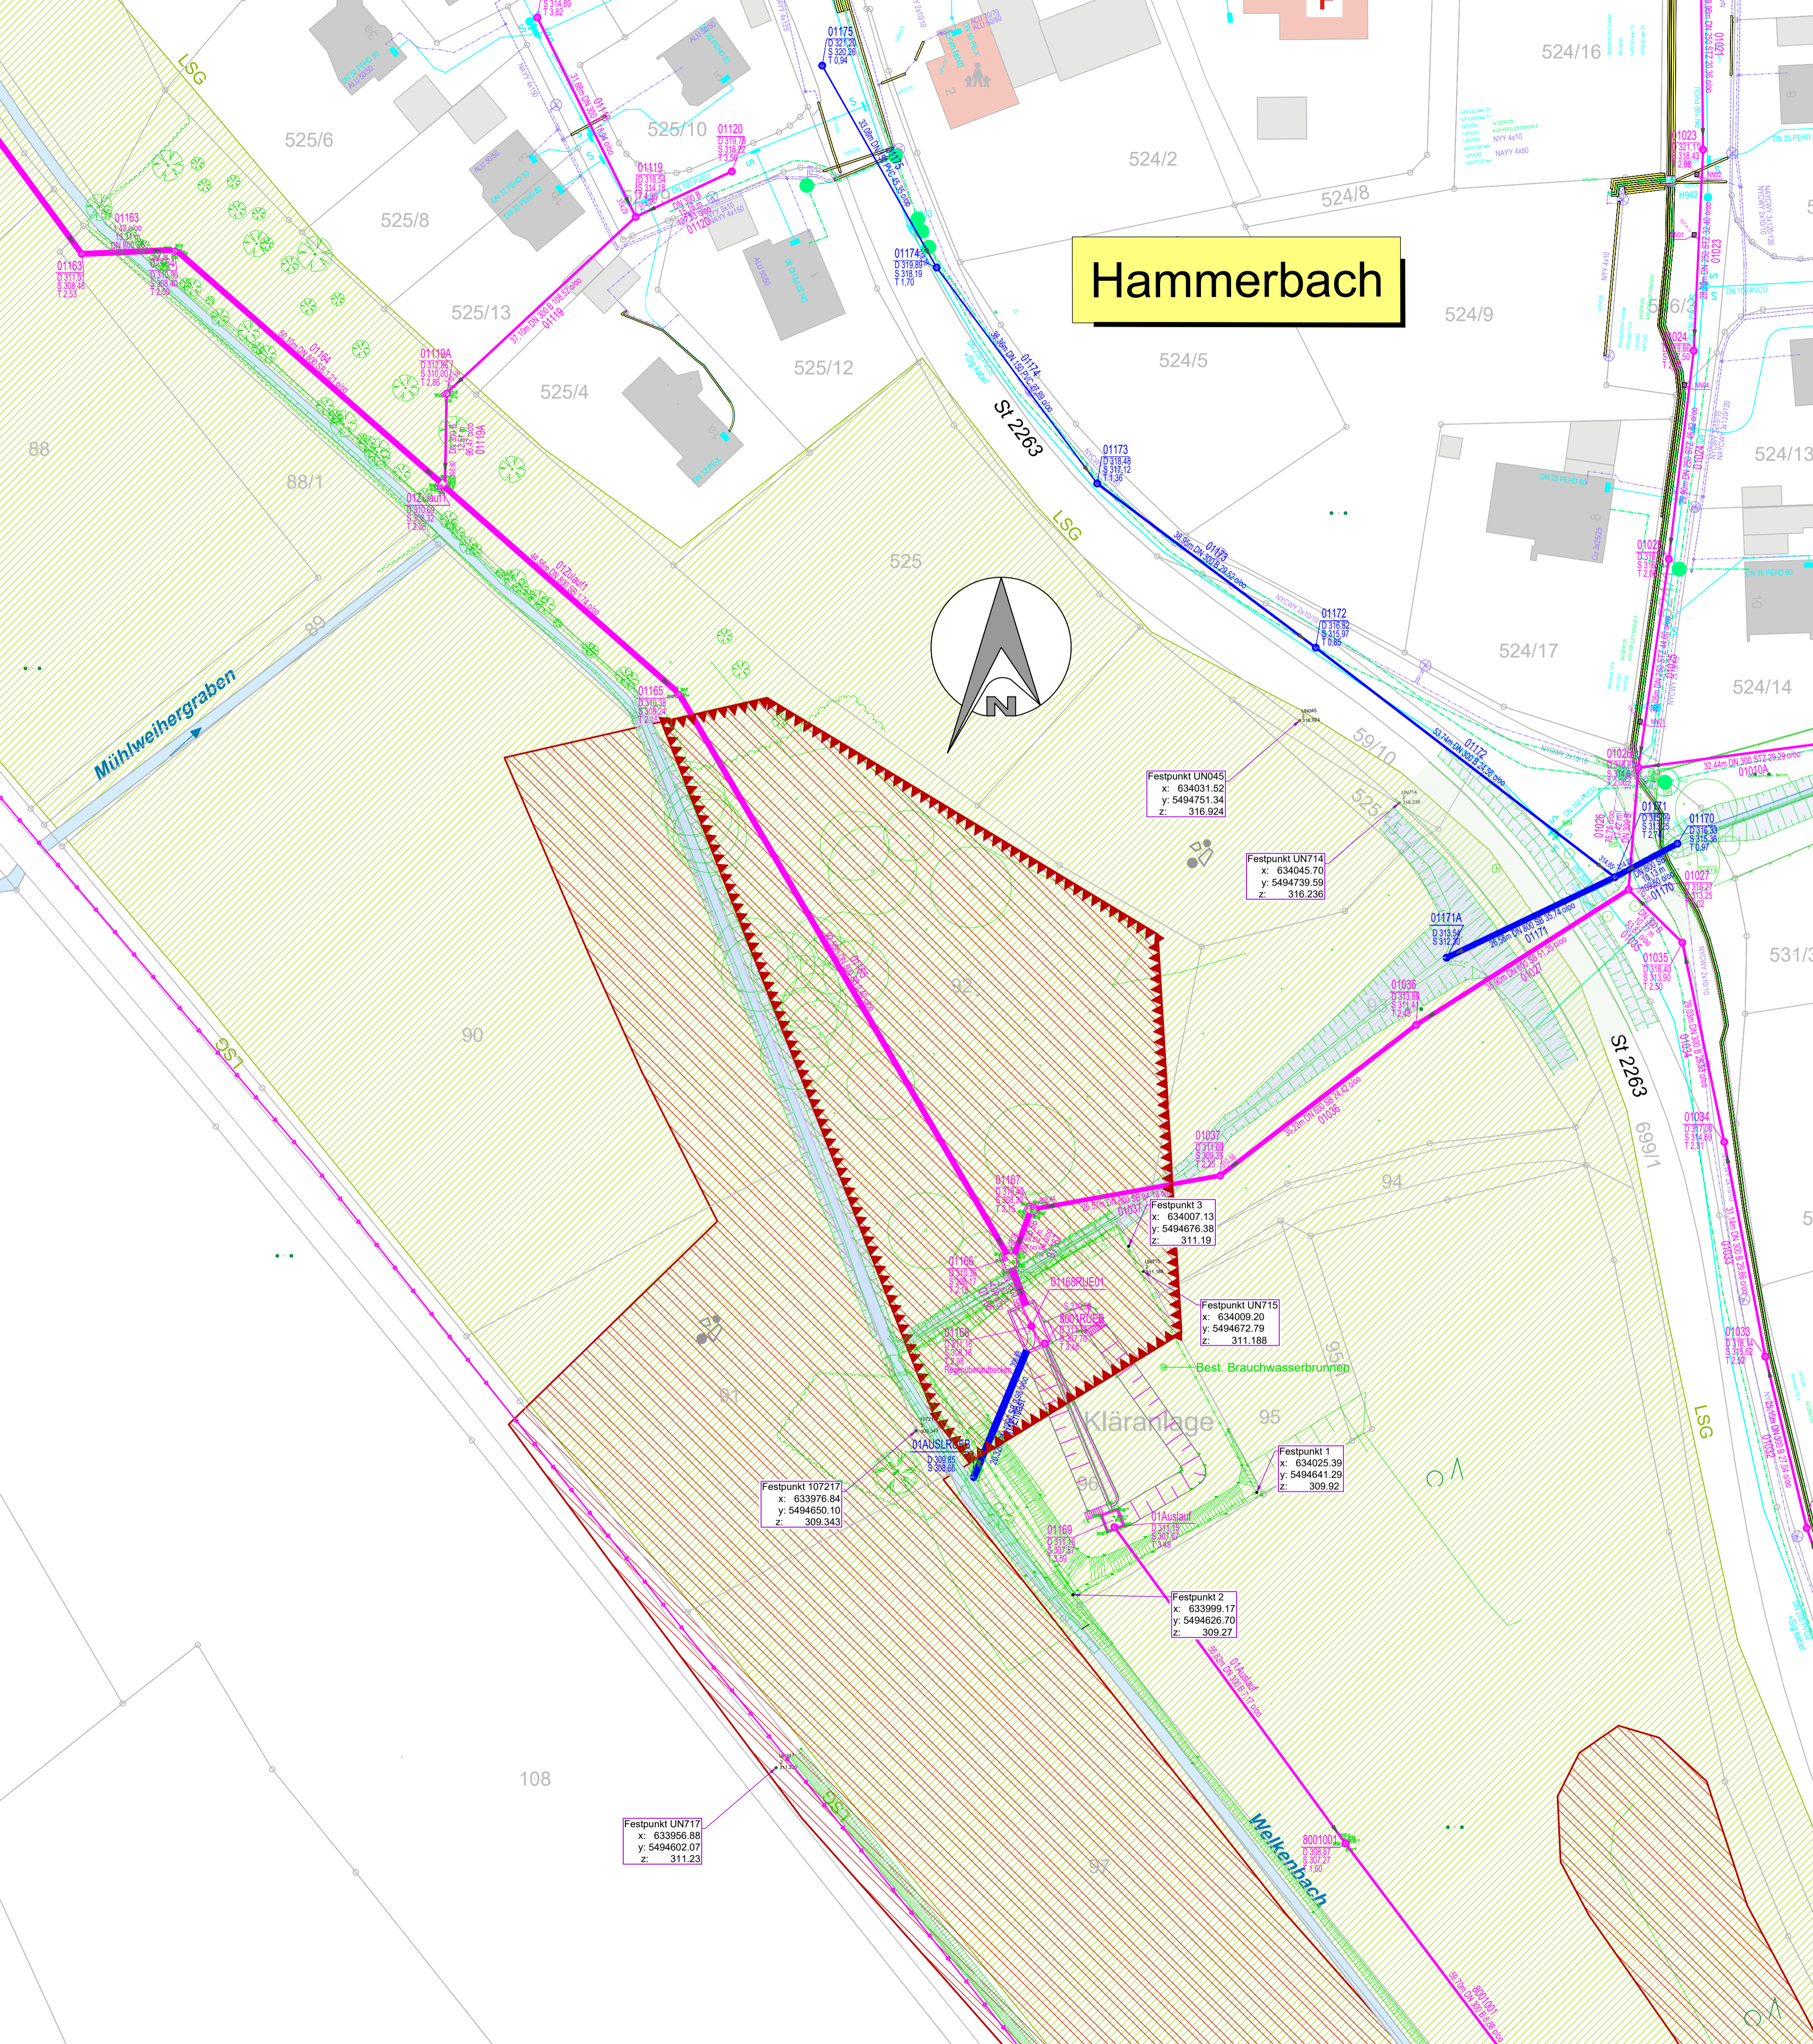

- Kanalisation:**
- Best. Mischwasserschacht mit Deckel-, Gelände-, Sohlhöhe und Schachttiefe
 - Best. Mischwasserhaltung mit DN, Länge, Gefälle und Fließrichtung mit best. HA
 - Best. Regenwasserschacht mit Deckel-, Gelände-, Sohlhöhe und Schachttiefe
 - Best. Regenwasserhaltung mit DN, Länge, Gefälle und Fließrichtung mit best. HA
 - Best. Schmutzwasserschacht mit Deckel-, Gelände-, Sohlhöhe und Schachttiefe
 - Best. Schmutzwasserhaltung mit DN, Länge, Gefälle und Fließrichtung mit best. HA
 - Best. MW-Druckleitung
- Sparten:**
- Best. Wasserversorgung (mit Nennweite und Material)
 - Best. Stromversorgung
 - Best. Telekom
 - Best. Leerrohrtrasse
- Schutzgebiete:**
- Landschaftsschutzgebiet
 - Biotop_Flachland
 - zu erwartender Entfall aus Biotop - Kartierung

Planvoll sicher

© Copyright by GBI, kopieren und verwenden nur mit Genehmigung der GBI GmbH & Co.KG

GBI **Herzogenaurach**
Kommunale Infrastruktur GmbH & Co. KG
 Werner-Heisenberg-Strasse 9 91074 Herzogenaurach
 Tel.: 09132 / 766 - 0 Fax: 09132 / 766 -150
 info@gbi-info.de www.gbi-info.de

A. Seefeldt
 Unterschrift (Planverfasser)

Genehmigungsplanung

Unternehmen:	Tektur zur Generalentwässerungsplanung der Stadt Herzogenaurach 2020 Teilbereich Ortsteil Hammerbach		
Planart:	Lageplan Bestand Sparten / Schutzgebiete		
Anlage:	Maßstab:	Datum:	entworfen: T. Hammer gezeichnet: D. Ernst geprüft: A. Seefeldt
3.1	1: 500	Februar 2022	

herzo **Stadt Herzogenaurach**
 Wiesengrund 1
 91074 Herzogenaurach
 Tel. 09132 - 901 - 0
 rathaus@herzogenaurach.de
 www.herzogenaurach.de

Unterschrift (Auftraggeber)