















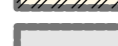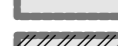


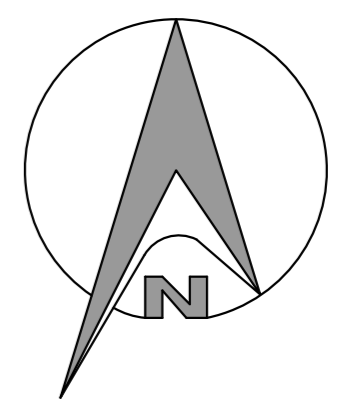
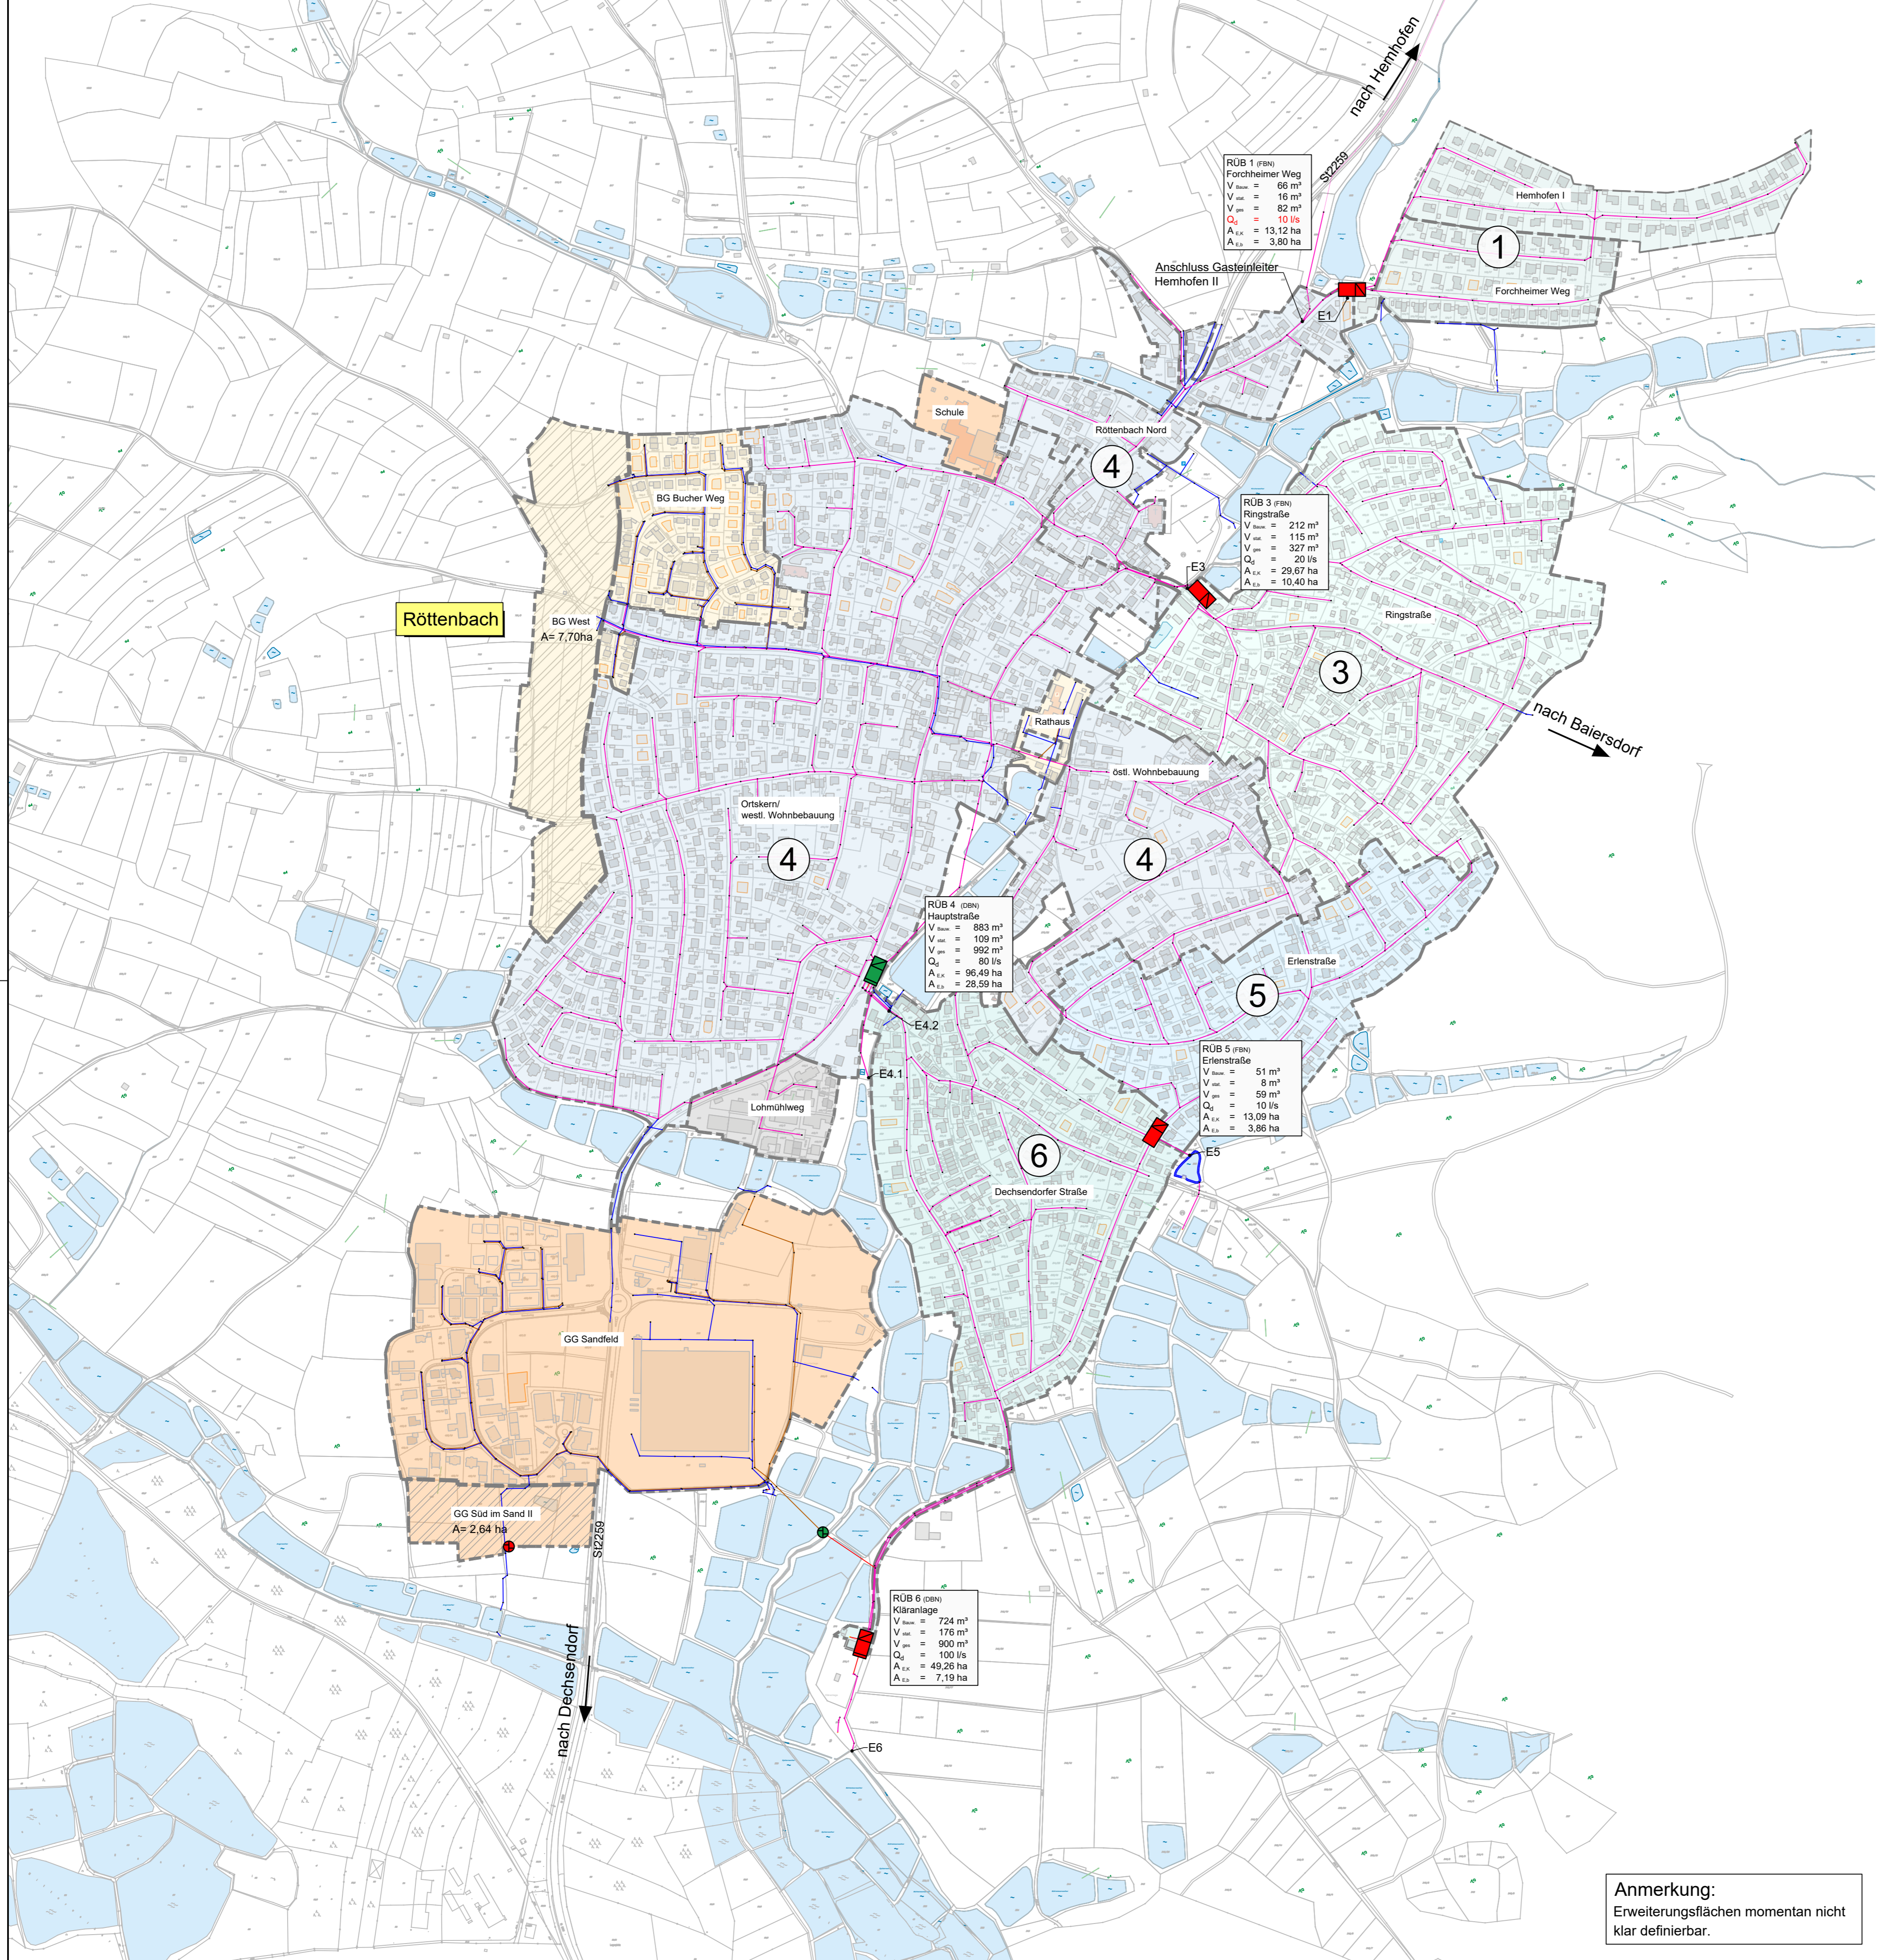


# Zeichenerklärung

-  Best. Trennsystem GE
-  Gepl. Trennsystem GE
-  Best. Trennsystem WG
-  Gepl. Trennsystem WG
-  Best. Mischsystem GE
-  Gepl. Mischsystem GE
-  Best. Mischsystem WG
-  Gepl. Mischsystem WG
-  Best. Mischwasser Freispiegelkanal
-  Best. Mischwasser Druckleitung
-  Best. Schmutzwasser Freispiegelkanal
-  Best. Schmutzwasser Druckleitung
-  Best. Regenwasser Freispiegelkanal
-  Regenrückhaltebecken
-  FBN - Fangbecken im Nebenschluss best./ gepl.
-  DBN - Durchlaufbecken im Nebenschluss best./ gepl.
-  Pumpwerk best./ gepl.
-  Baulücken
-  Einleitstellen Mischwasserentlastung



*Planvoll sicher*

© Copyright by GBI, kopieren und verwenden nur mit Genehmigung der GBI GmbH & Co.KG

**GBI Herzogenaurach**  
**Kommunale Infrastruktur GmbH & Co. KG**  
 Werner-Heisenberg-Strasse 9 91074 Herzogenaurach  
 Tel.: 09132 / 766 - 0 Fax: 09132 / 766 -150  
 info@ghi-info.de www.ghi-info.de

*[Signature]*  
 Unterschrift (Planverfasser)

## Genehmigungsplanung

Unternehmen:	Schmutzfrachtberechnung Einzugsgebiet der Kläranlage Röttenbach		
Planart:	Lageplan Einzugsgebiete		
Anlage:	Maßstab:	Datum:	entworfen:
<b>3.1</b>	1: 5.000	August 2019	F. Gabler
			gezeichnet:
			A. Schäfer
			geprüft:
			A. Seefeldt

**Gemeinde Röttenbach**  
  
 Ringstraße 46  
 91341 Röttenbach  
 Tel. 09195 - 9490 - 0  
 Fax. 09195 - 9490 - 13  
 www.roettenbach-erh.de

Unterschrift (Auftraggeber)

Anmerkung:  
 Erweiterungsflächen momentan nicht  
 klar definierbar.