



R:\064\_Rötenbach Bei Hennefem\064-029a\_Schmutzfrachtberechnung 2019\05\_CAD\2019\_03\_27\_LP\_Volumen.dwg

Anlage 6.1.2\_LP\_RÜB-1

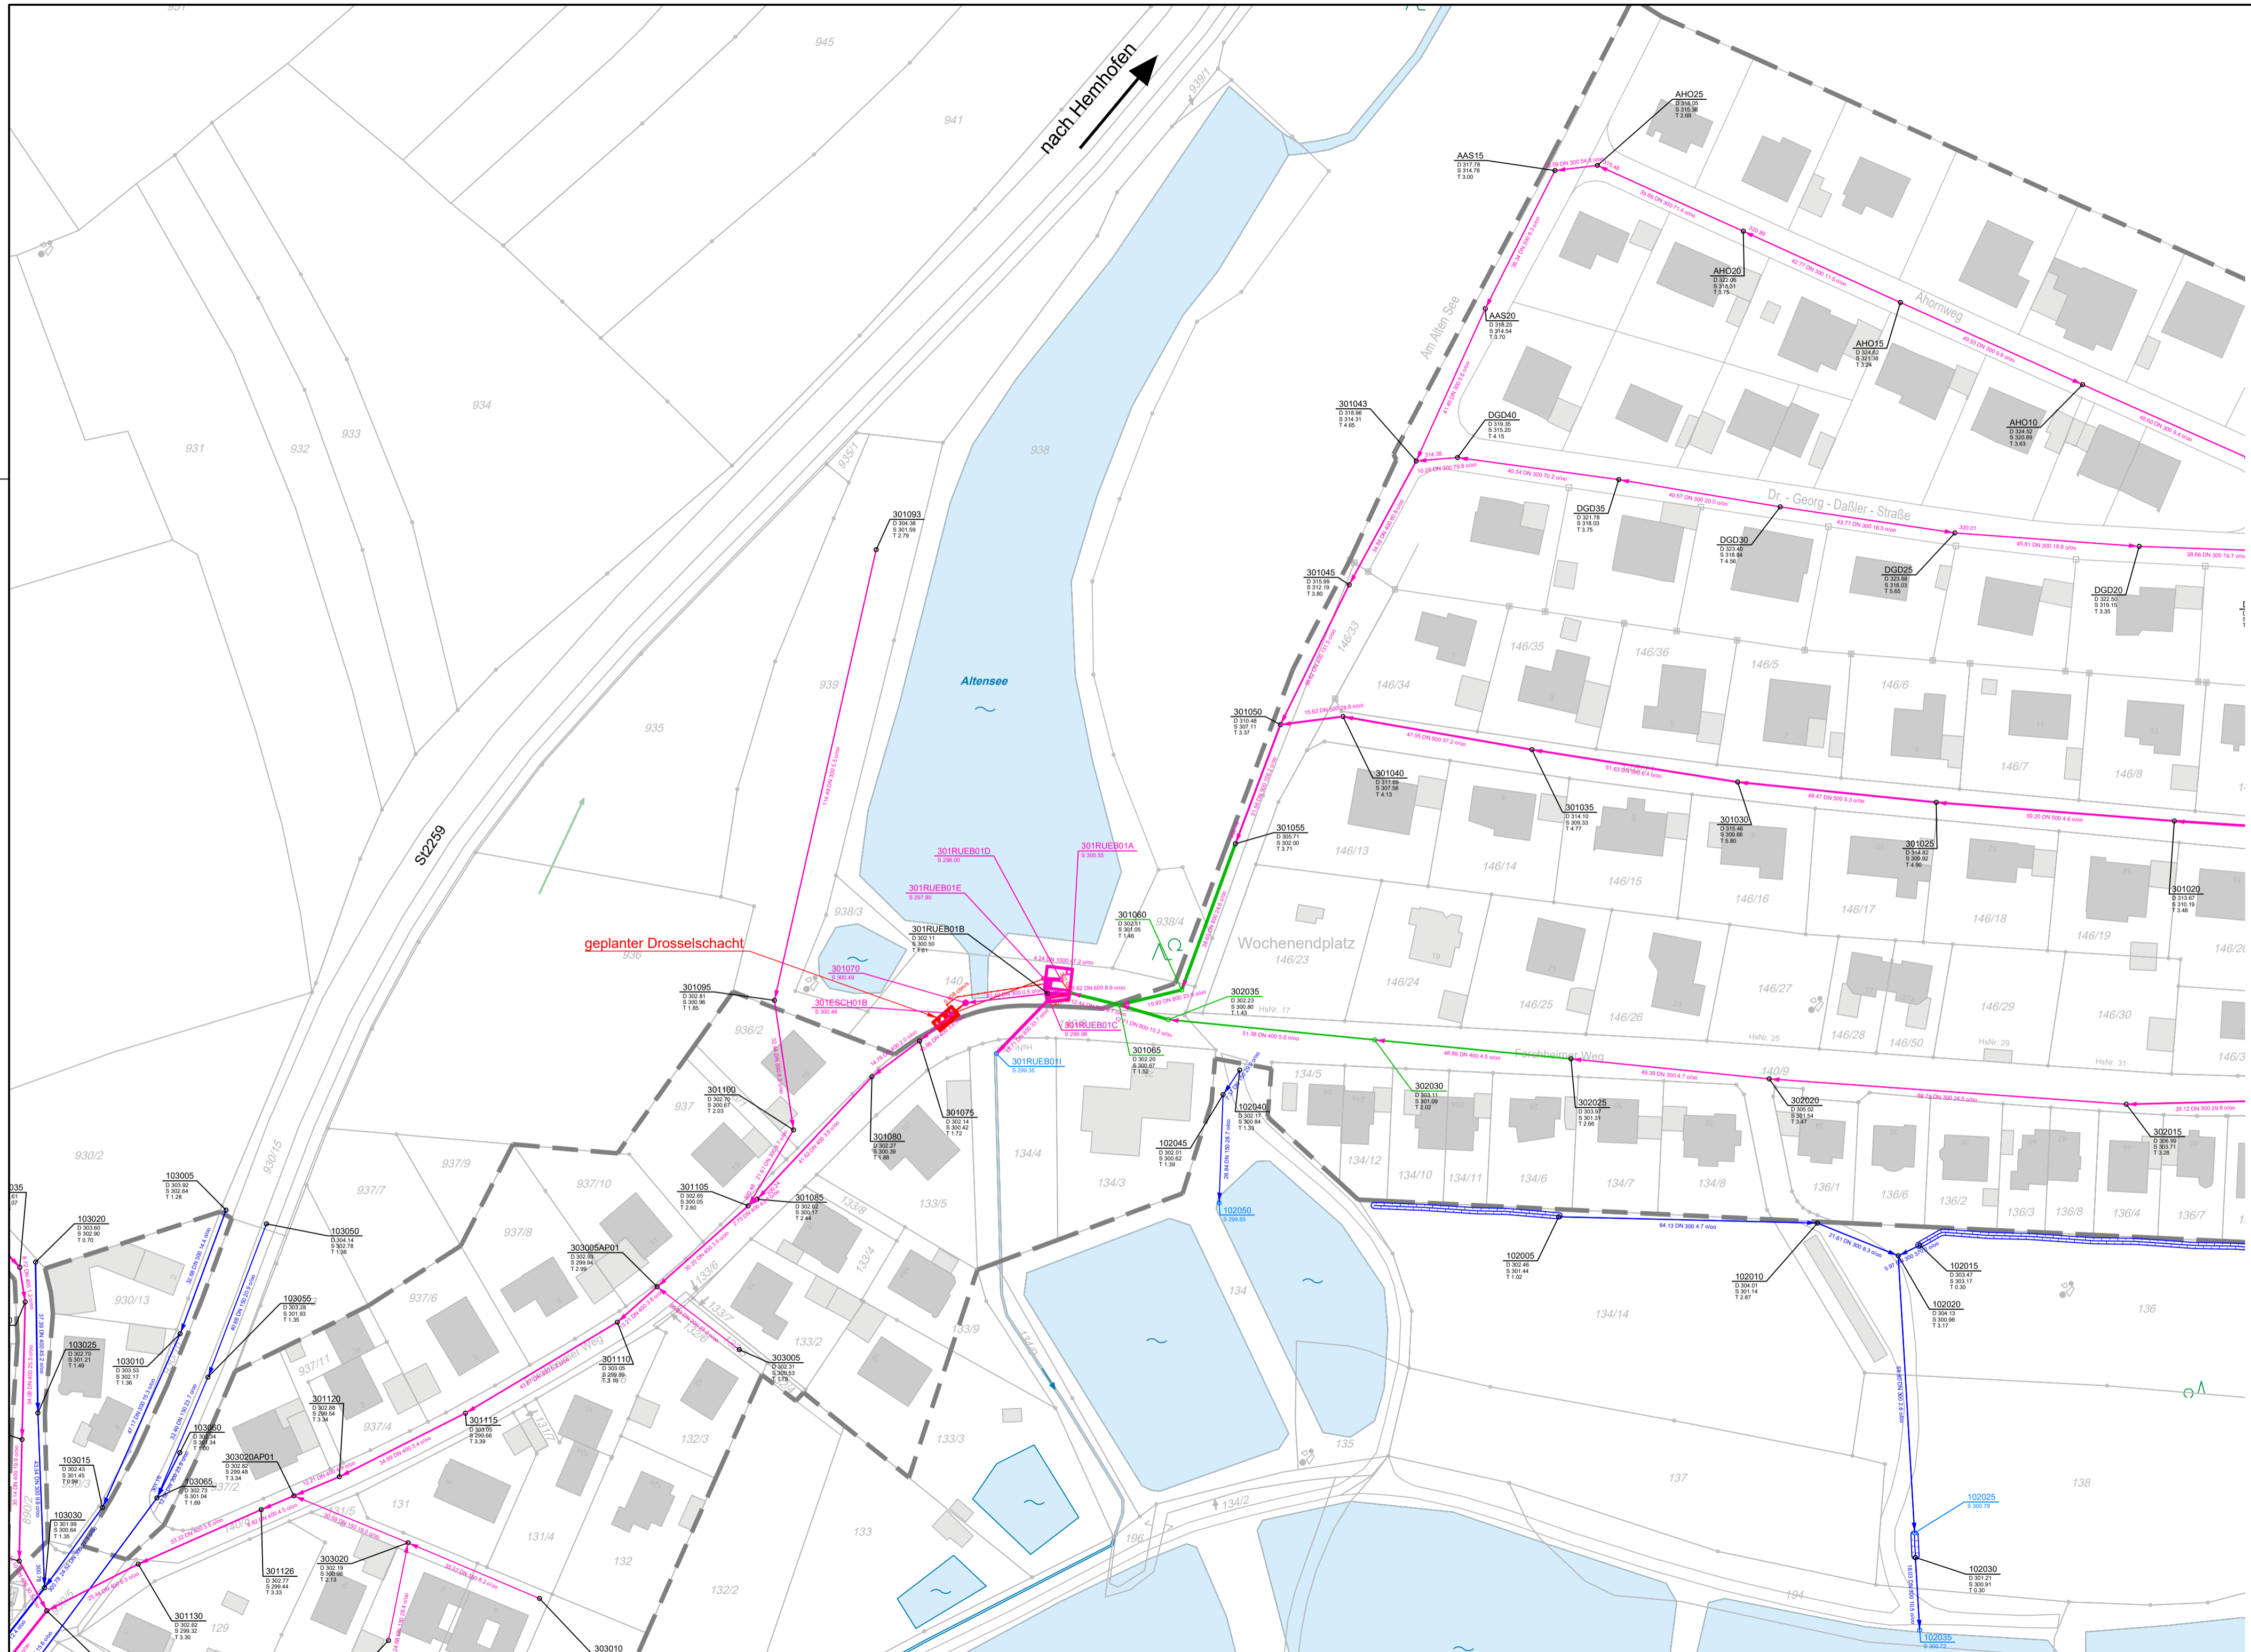

### Zeichenerklärung

- Best. Mischwasserschacht mit Deckel-, Gelände-, Sohlhöhe und Schachttiefe
- Best. Mischwasserhaltung mit DN, Länge, Gefälle und Fließrichtung mit best. HA
- Best. Regenwasserschacht mit Deckel-, Gelände-, Sohlhöhe und Schachttiefe
- Best. Regenwasserhaltung mit DN, Länge, Gefälle und Fließrichtung mit best. HA
- Best. Schmutzwasserschacht mit Deckel-, Gelände-, Sohlhöhe und Schachttiefe
- Best. Schmutzwasserhaltung mit DN, Länge, Gefälle und Fließrichtung mit best. HA
- Anrechenbares Kanalstauvolumen
- Bestehende Bauwerke
- Geplante Bauwerke
- Gesamteinzugsgebietsgrenze
- Wehr
- Pumpelement / Drosselement
- Annahme zukünftige Bebauung

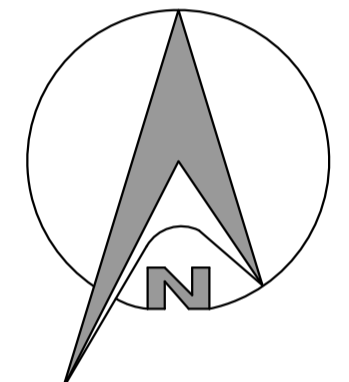

*Planvoll sicher*

© Copyright by GBI, kopieren und verwenden nur mit Genehmigung der GBI GmbH & Co.KG

GBI

**GBI Herzogenaurach**  
**Kommunale Infrastruktur GmbH & Co. KG**  
 Werner-Heisenberg-Strasse 9  
 Tel.: 09132 / 766 - 0  
 info@gbi-info.de

91074 Herzogenaurach  
 Fax: 09132 / 766 - 150  
 www.gbi-info.de

*ix. [Signature]*  
 Unterschrift (Planverfasser)

## Genehmigungsplanung

Unternehmen:	Schmutzfrachtberechnung Einzugsgebiet der Kläranlage Röttenbach		
Planart:	Lageplan Anrechenbares Kanalvolumen - RÜB 1 Forchheimer Weg -		
Anlage:	Maßstab:	Datum:	entworfen:
<b>6.1.2</b>	1: 1.000	August 2019	F. Gabler
			gezeichnet:
			A. Schäfer
			geprüft:
			A. Seefeldt



### Gemeinde Röttenbach

Ringstraße 46  
 91341 Röttenbach  
 Tel. 09195 - 9490 - 0  
 Fax. 09195 - 9490 - 13  
 www.roettenbach-erh.de

Unterschrift (Auftraggeber)