




Schnitt A-D

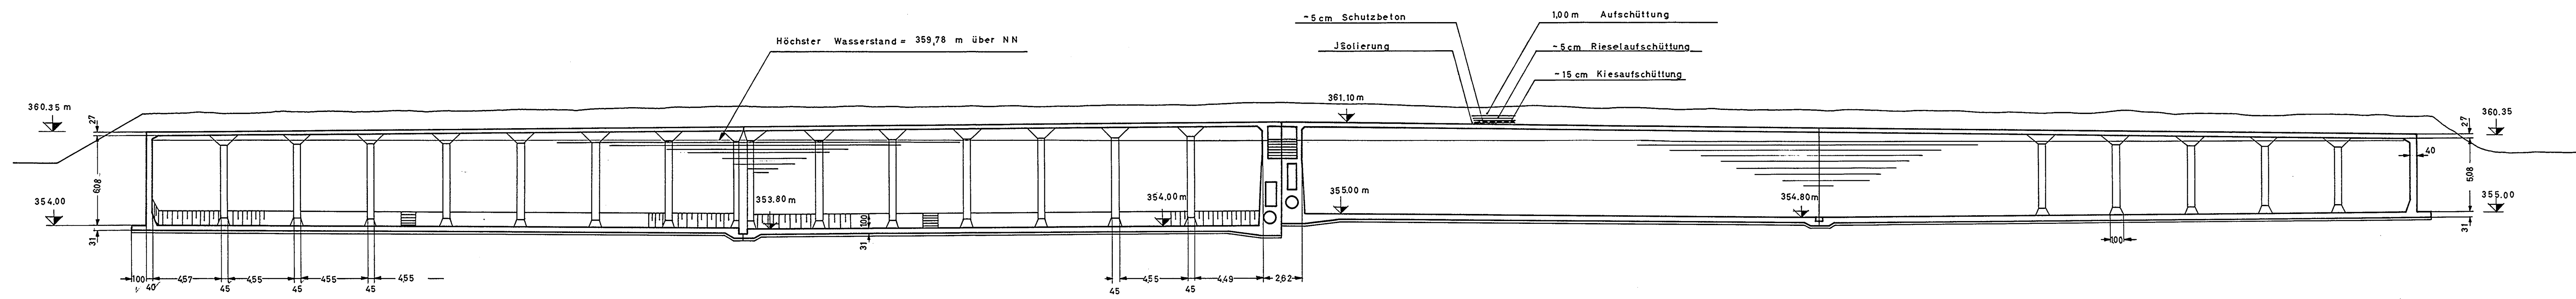

Grundriß

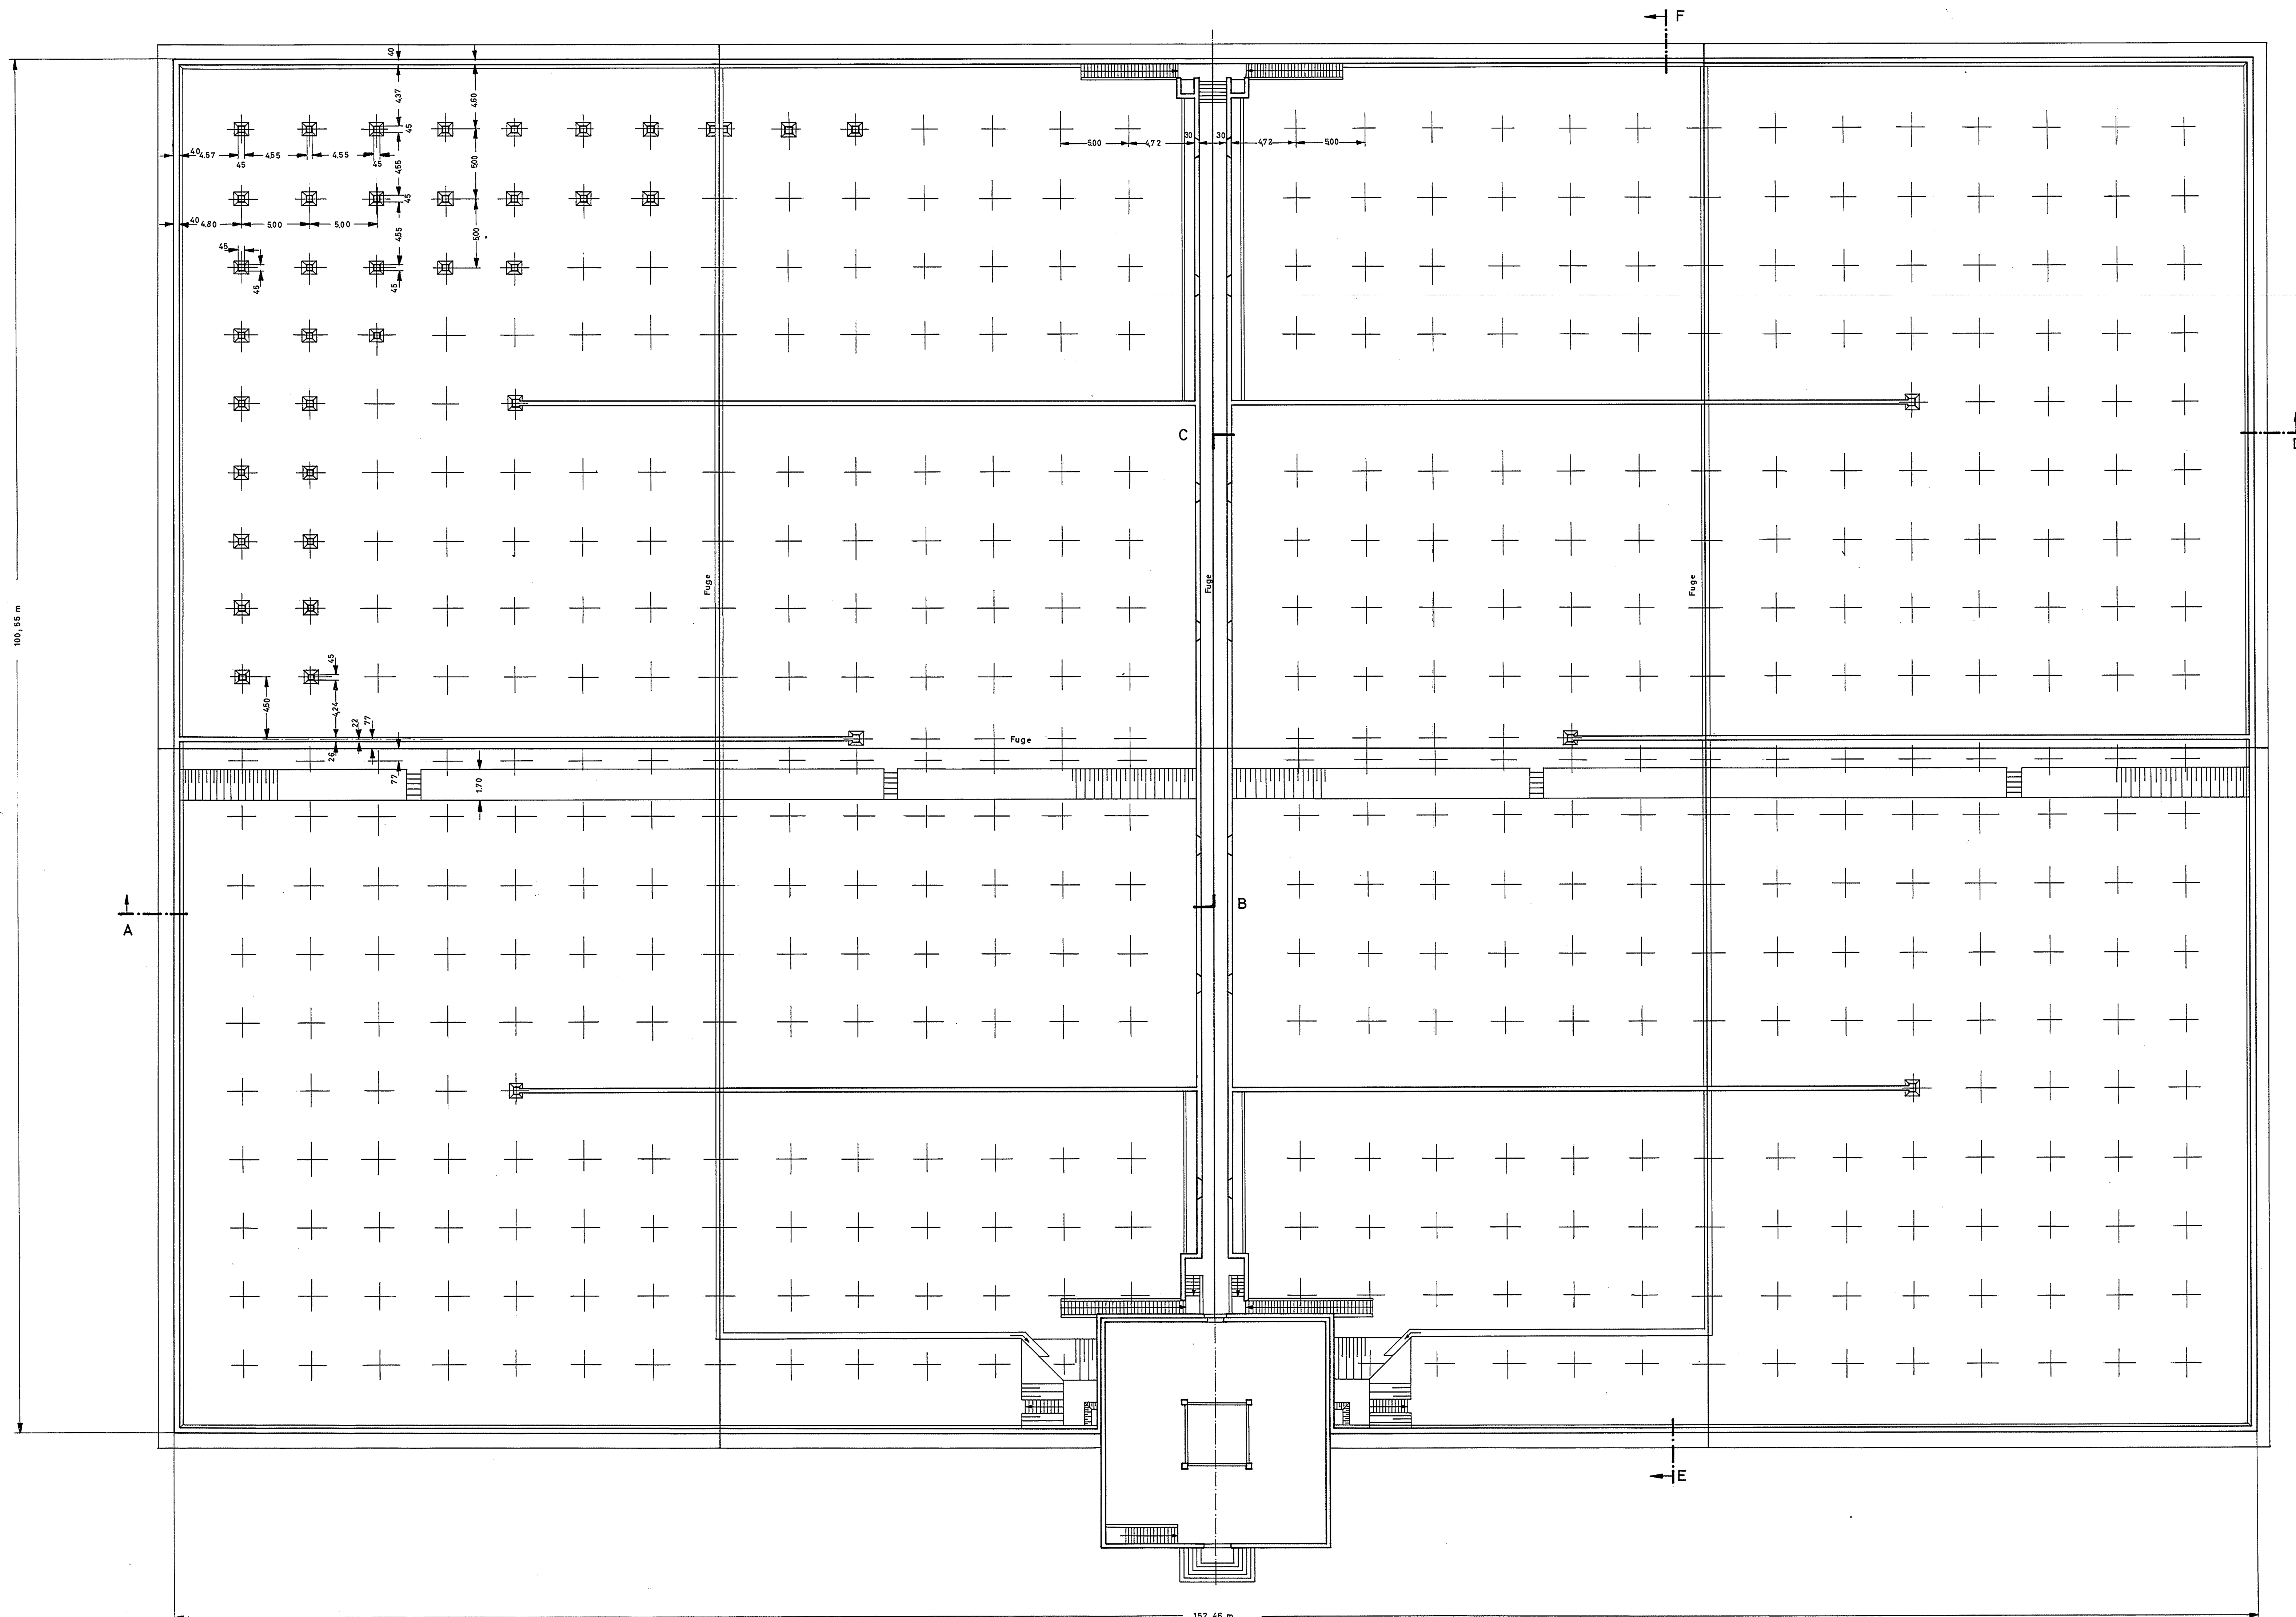

Schnitt E-F

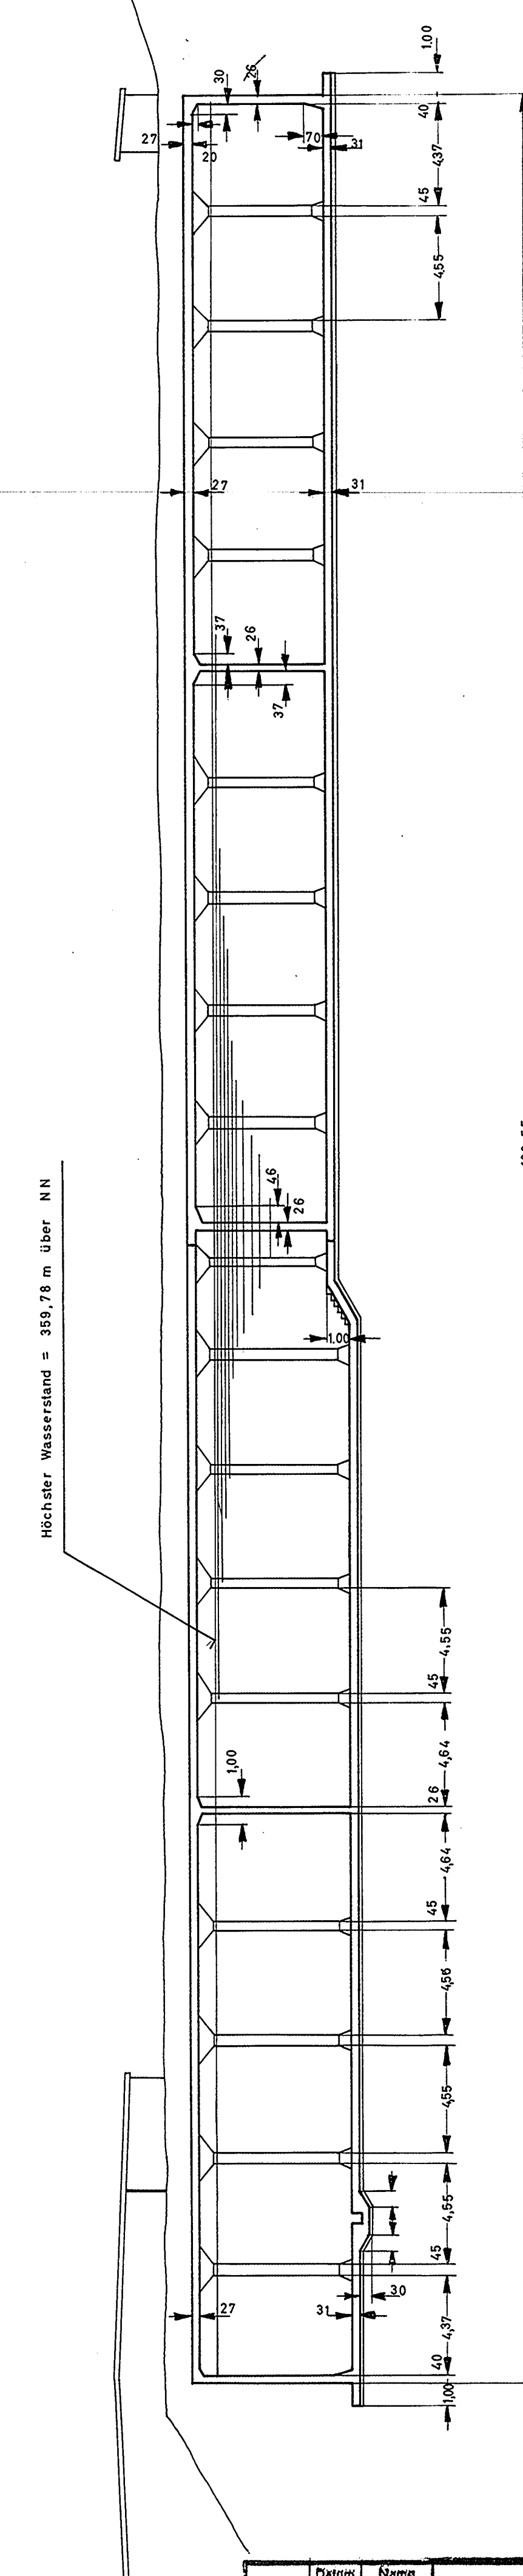

Datum		Name		EWAG	
19.7.03		H. L. L.		ENERGIE- UND WASSERVERSORGUNG AG	
Ort		Projekt		Nürnberg	
1:200		Hochbehälter Haideberg		Übersichtsplan	
1:200		Wg/ L 147		Tel. Nr.	
				Fax-Nr.	

6.1.580.01 L 147