



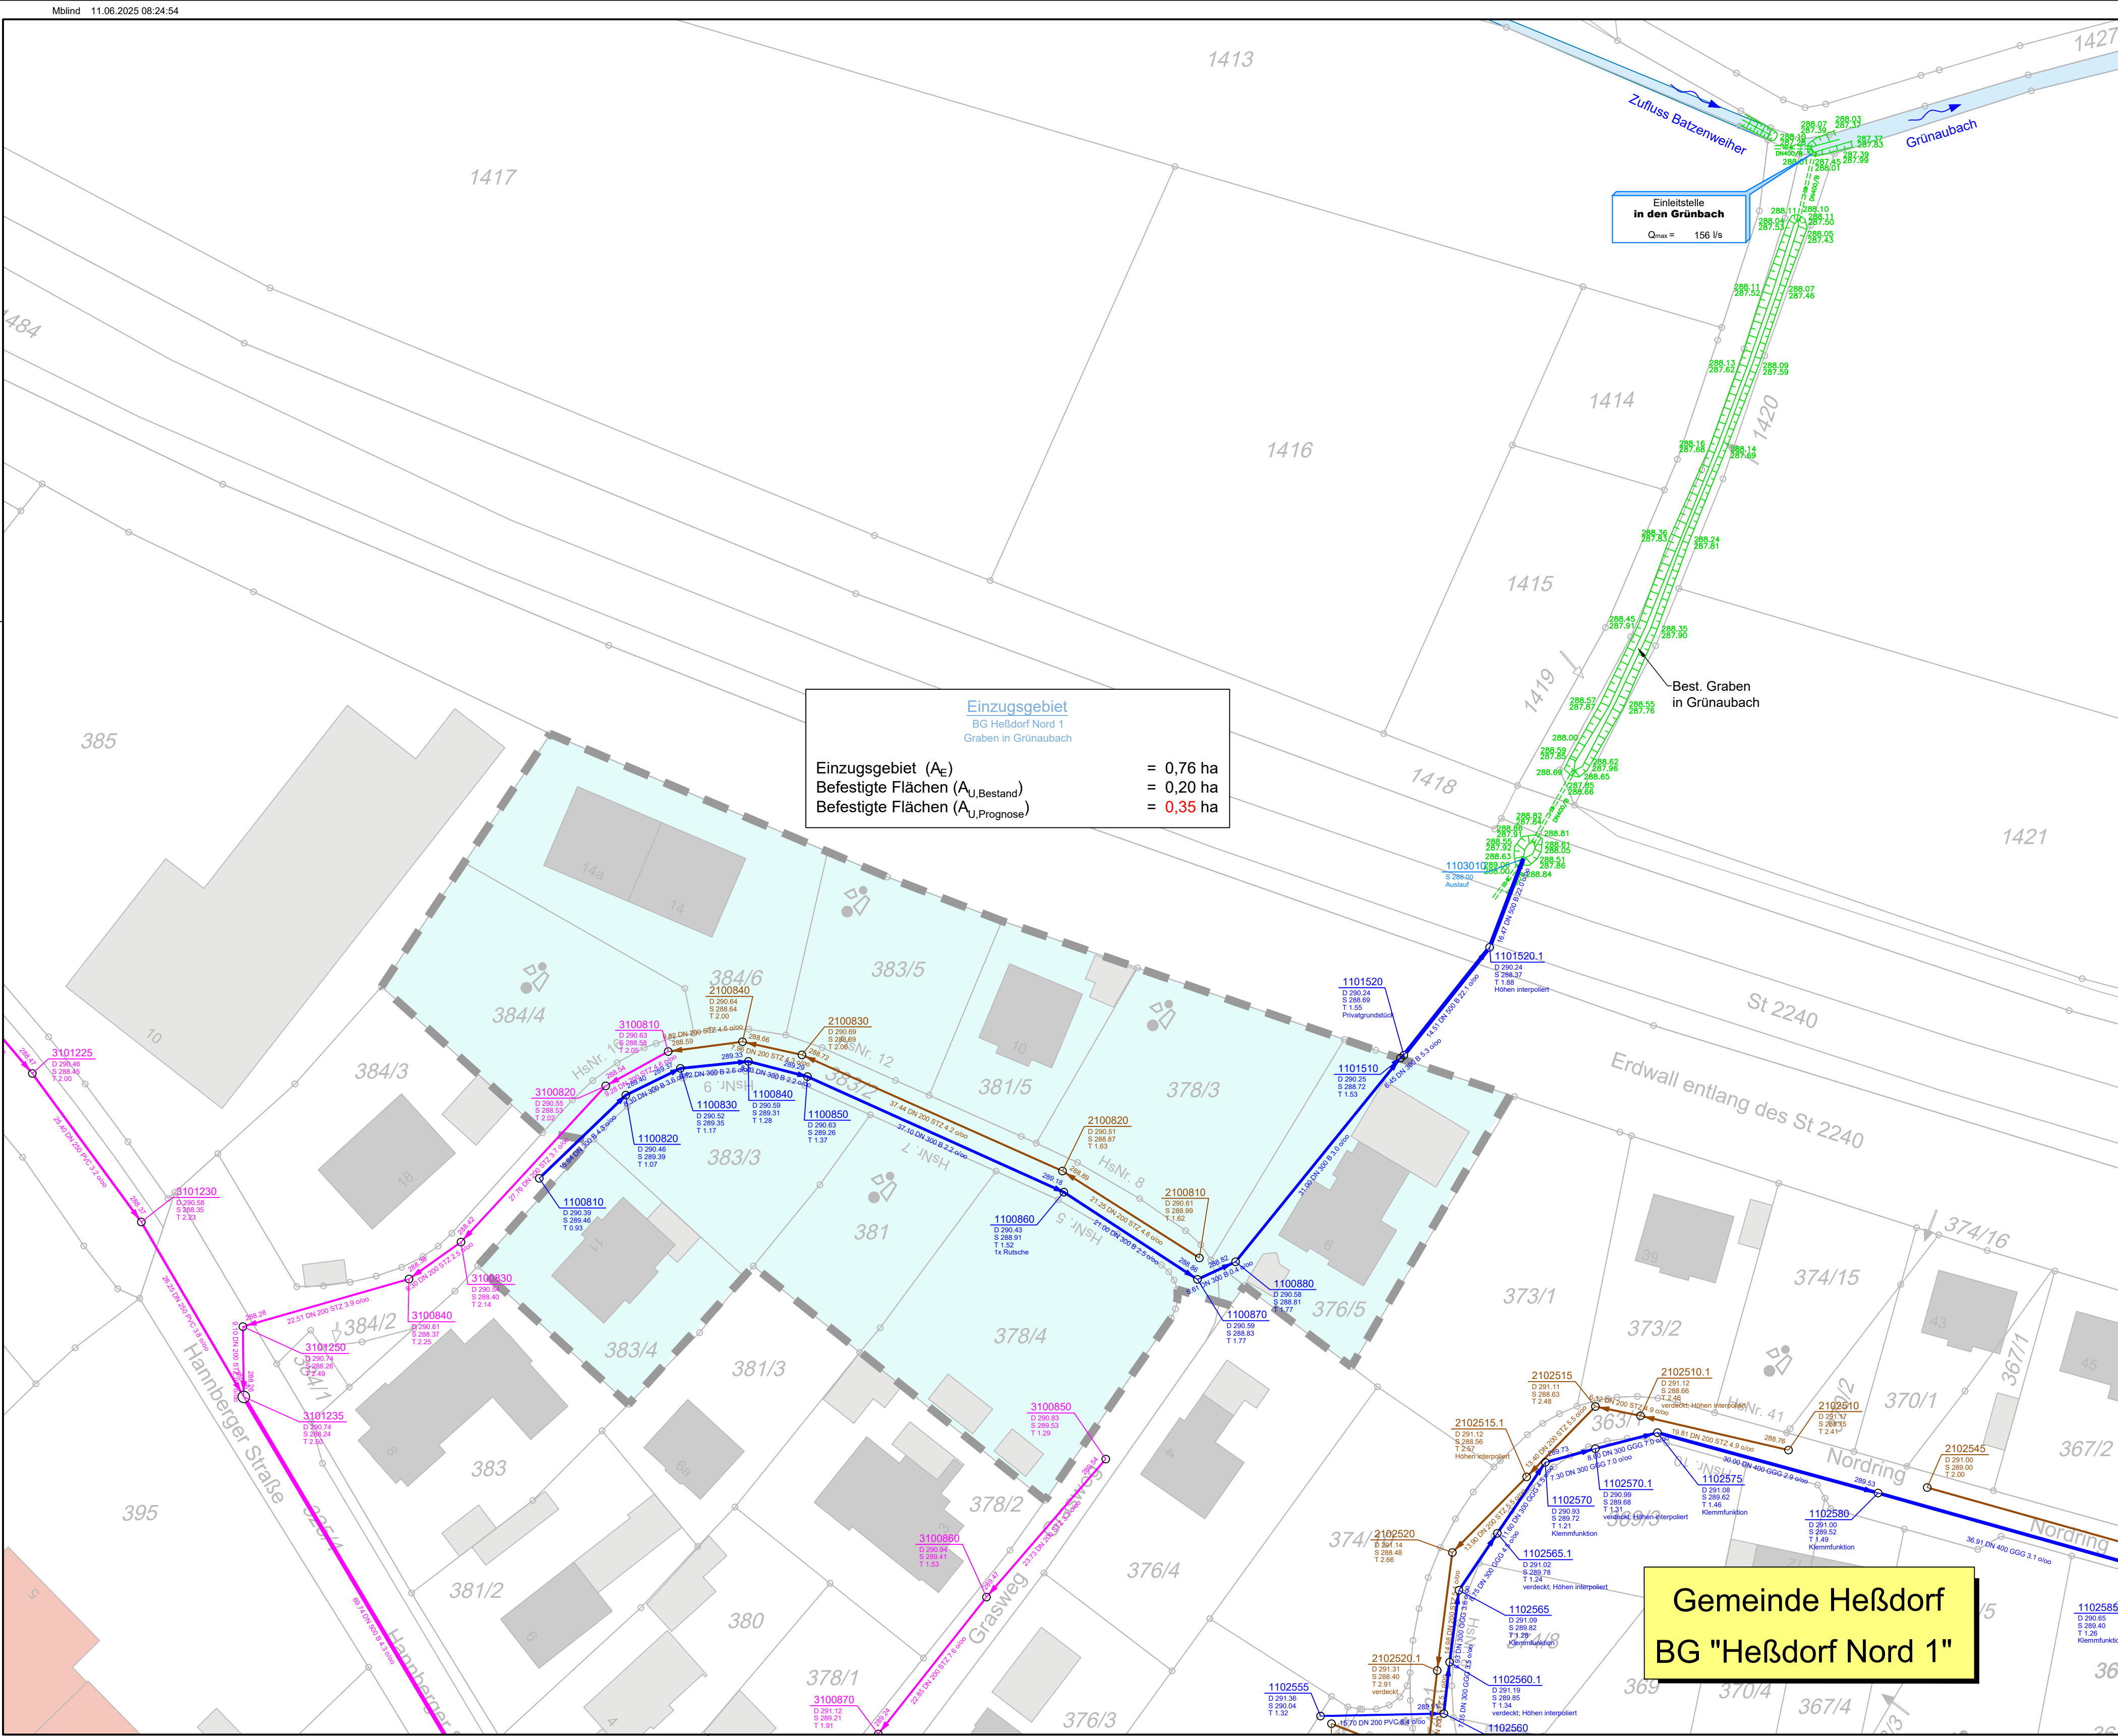

Zeichenerklärung

- Best. Mischwasserschacht
mit Deckel-, Gelände-, Sohlhöhe und Schachttiefe
- Best. Mischwasserhaltung
mit Länge, DN, Gefälle und Fließrichtung
- Best. Regenwasserschacht
mit Deckel-, Gelände-, Sohlhöhe und Schachttiefe
- Best. Regenwasserhaltung
mit Länge, DN, Gefälle und Fließrichtung
- Best. Schmutzwasserschacht
mit Deckel-, Gelände-, Sohlhöhe und Schachttiefe
- Best. Schmutzwasserhaltung
mit Länge, DN, Gefälle und Fließrichtung
- Grabensystem
- Einzugsgebiet BG Heßdorf Nord 1

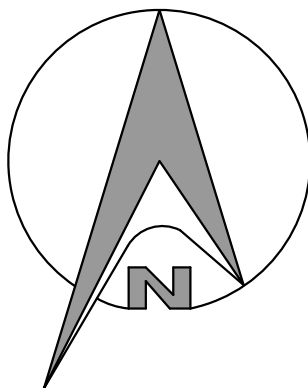

Planvoll sicher

© Copyright by GBI, kopieren und verwenden nur mit Genehmigung der GBI GmbH & Co.KG



GBi Herzogenaurach
Kommunale Infrastruktur GmbH & Co. KG
Werner-Heisenberg-Strasse 9
Tel.: 09132 / 766 - 0
info@gbi-info.de

91074 Herzogenaurach
Fax: 09132 / 766 -150
www.gbi-info.de

i.A.
Unterschrift* (Planverfasser)

Genehmigungsplanung

Unternehmen:	Einleitung von Oberflächenwasser aus dem Baugebiet Heßdorf Nord 1 - Antrag auf wasserrechtliche Genehmigung -		
Planart:	Lageplan Kanalisation Bestand		
Anlage:	Maßstab:	Datum:	entworfen:
3.1	1: 500	Mai 2025	S. Russ
			gezeichnet:
			P. Placente
			geprüft:
			S. Russ



Gemeinde Heßdorf

Hannberger Straße 5
91093 Heßdorf
Tel. 09135 - 73739 - 0
Fax. 09135 - 73739 - 10
www.hessdorf.de

Unterschrift (Auftraggeber)

Gemeinde Heßdorf
BG "Heßdorf Nord 1"