


R:\009_Heßdorf\009-007_Einleitung Oberflächenwasser BG Heßdorf Nord 102_CAD\04_Kanalisation\2024_09_03_LP_Flächenzuordnung_A102.dwg

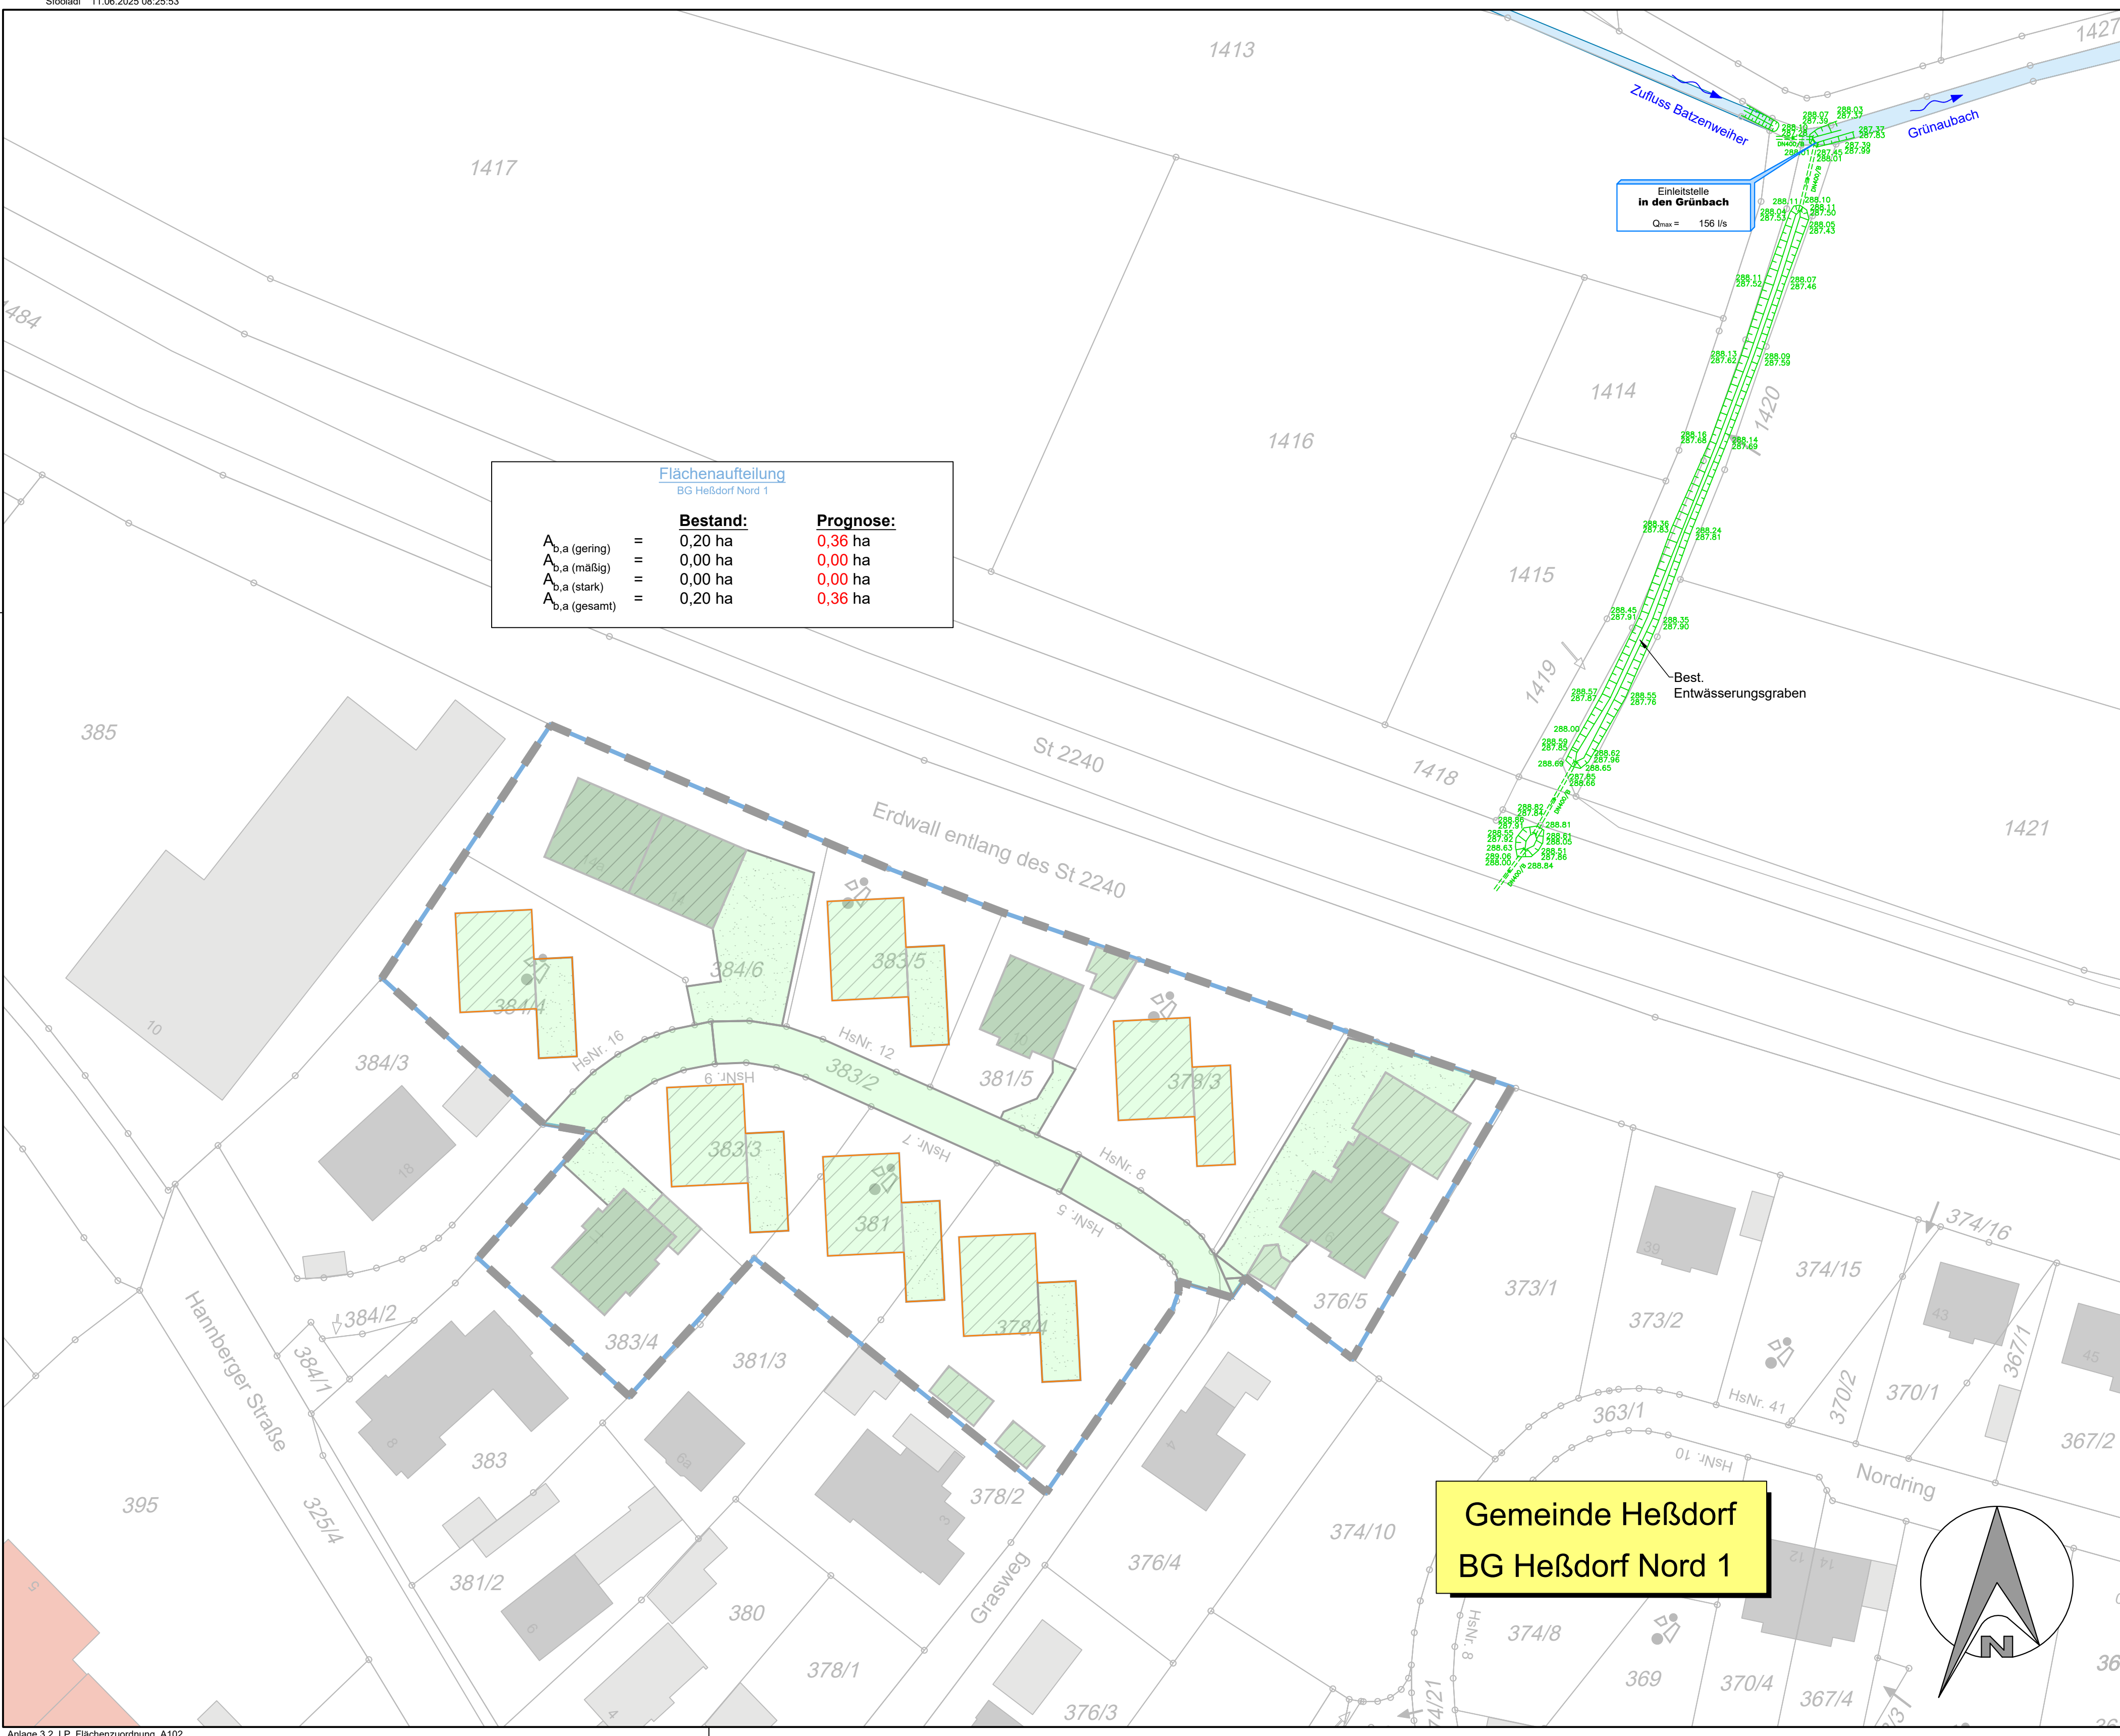

Flächenaufteilung BG Heßdorf Nord 1			
	Bestand:	Prognose:	
A _{b,a} (gering)	= 0,20 ha	0,36 ha	
A _{b,a} (mäßig)	= 0,00 ha	0,00 ha	
A _{b,a} (stark)	= 0,00 ha	0,00 ha	
A _{b,a} (gesamt)	= 0,20 ha	0,36 ha	

Flächenaufteilung gemäß DWA-A 102:

an Mischwasserkanal angeschlossene Flächen:

- | | | | |
|--|---------------------------|--|---------------------------------|
| | Dachflächen Kategorie I | | Zuwegungen Kategorie I |
| | Dachflächen Kategorie II | | Zuwegungen Kategorie II |
| | Dachflächen Kategorie III | | Zuwegungen Kategorie III |
| | Straßen Kategorie I | | geplante Nachverdichtungen |
| | Straßen Kategorie II | | Einzugsgebiet BG Heßdorf Nord 1 |
| | Straßen Kategorie III | | Gesamteinzugsgebietsgrenze |

- A_{b,a} (gering) Befestigte angeschlossene Fläche mit Belastungskategorie I gemäß DWA-A 102
- A_{b,a} (mäßig) Befestigte angeschlossene Fläche mit Belastungskategorie II gemäß DWA-A 102
- A_{b,a} (stark) Befestigte angeschlossene Fläche mit Belastungskategorie III gemäß DWA-A 102
- A_{b,a} (gesamt) Gesamte befestigte angeschlossene Fläche gemäß DWA-A 102

© Copyright by GBI, kopieren und verwenden nur mit Genehmigung der GBI GmbH & Co.KG



GBi Herzogenaurach
Kommunale Infrastruktur GmbH & Co. KG
Werner-Heisenberg-Strasse 9
Tel.: 09132 / 766 - 0
info@gbi-info.de

91074 Herzogenaurach
Fax: 09132 / 766 -150
www.gbi-info.de



Unterschrift* (Planverfasser)

Genehmigungsplanung

Unternehmen:		Einleitung von Oberflächenwasser aus dem Baugebiet Heßdorf Nord 1 - Antrag auf wasserrechtliche Genehmigung -			
Planart:		Lageplan Flächenaufteilung gemäß DWA-A 102 Prognose			
Anlage:	3.2	Maßstab:	1: 500	Datum:	Mai 2025
		entworfen:	S. Russ	gezeichnet:	P. Placente
		geprüft:	S. Russ		



Gemeinde Heßdorf

Hannberger Straße 5
91093 Heßdorf
Tel. 09135 - 73739 - 0
Fax. 09135 - 73739 - 10
www.hessdorf.de

Unterschrift (Auftraggeber)