


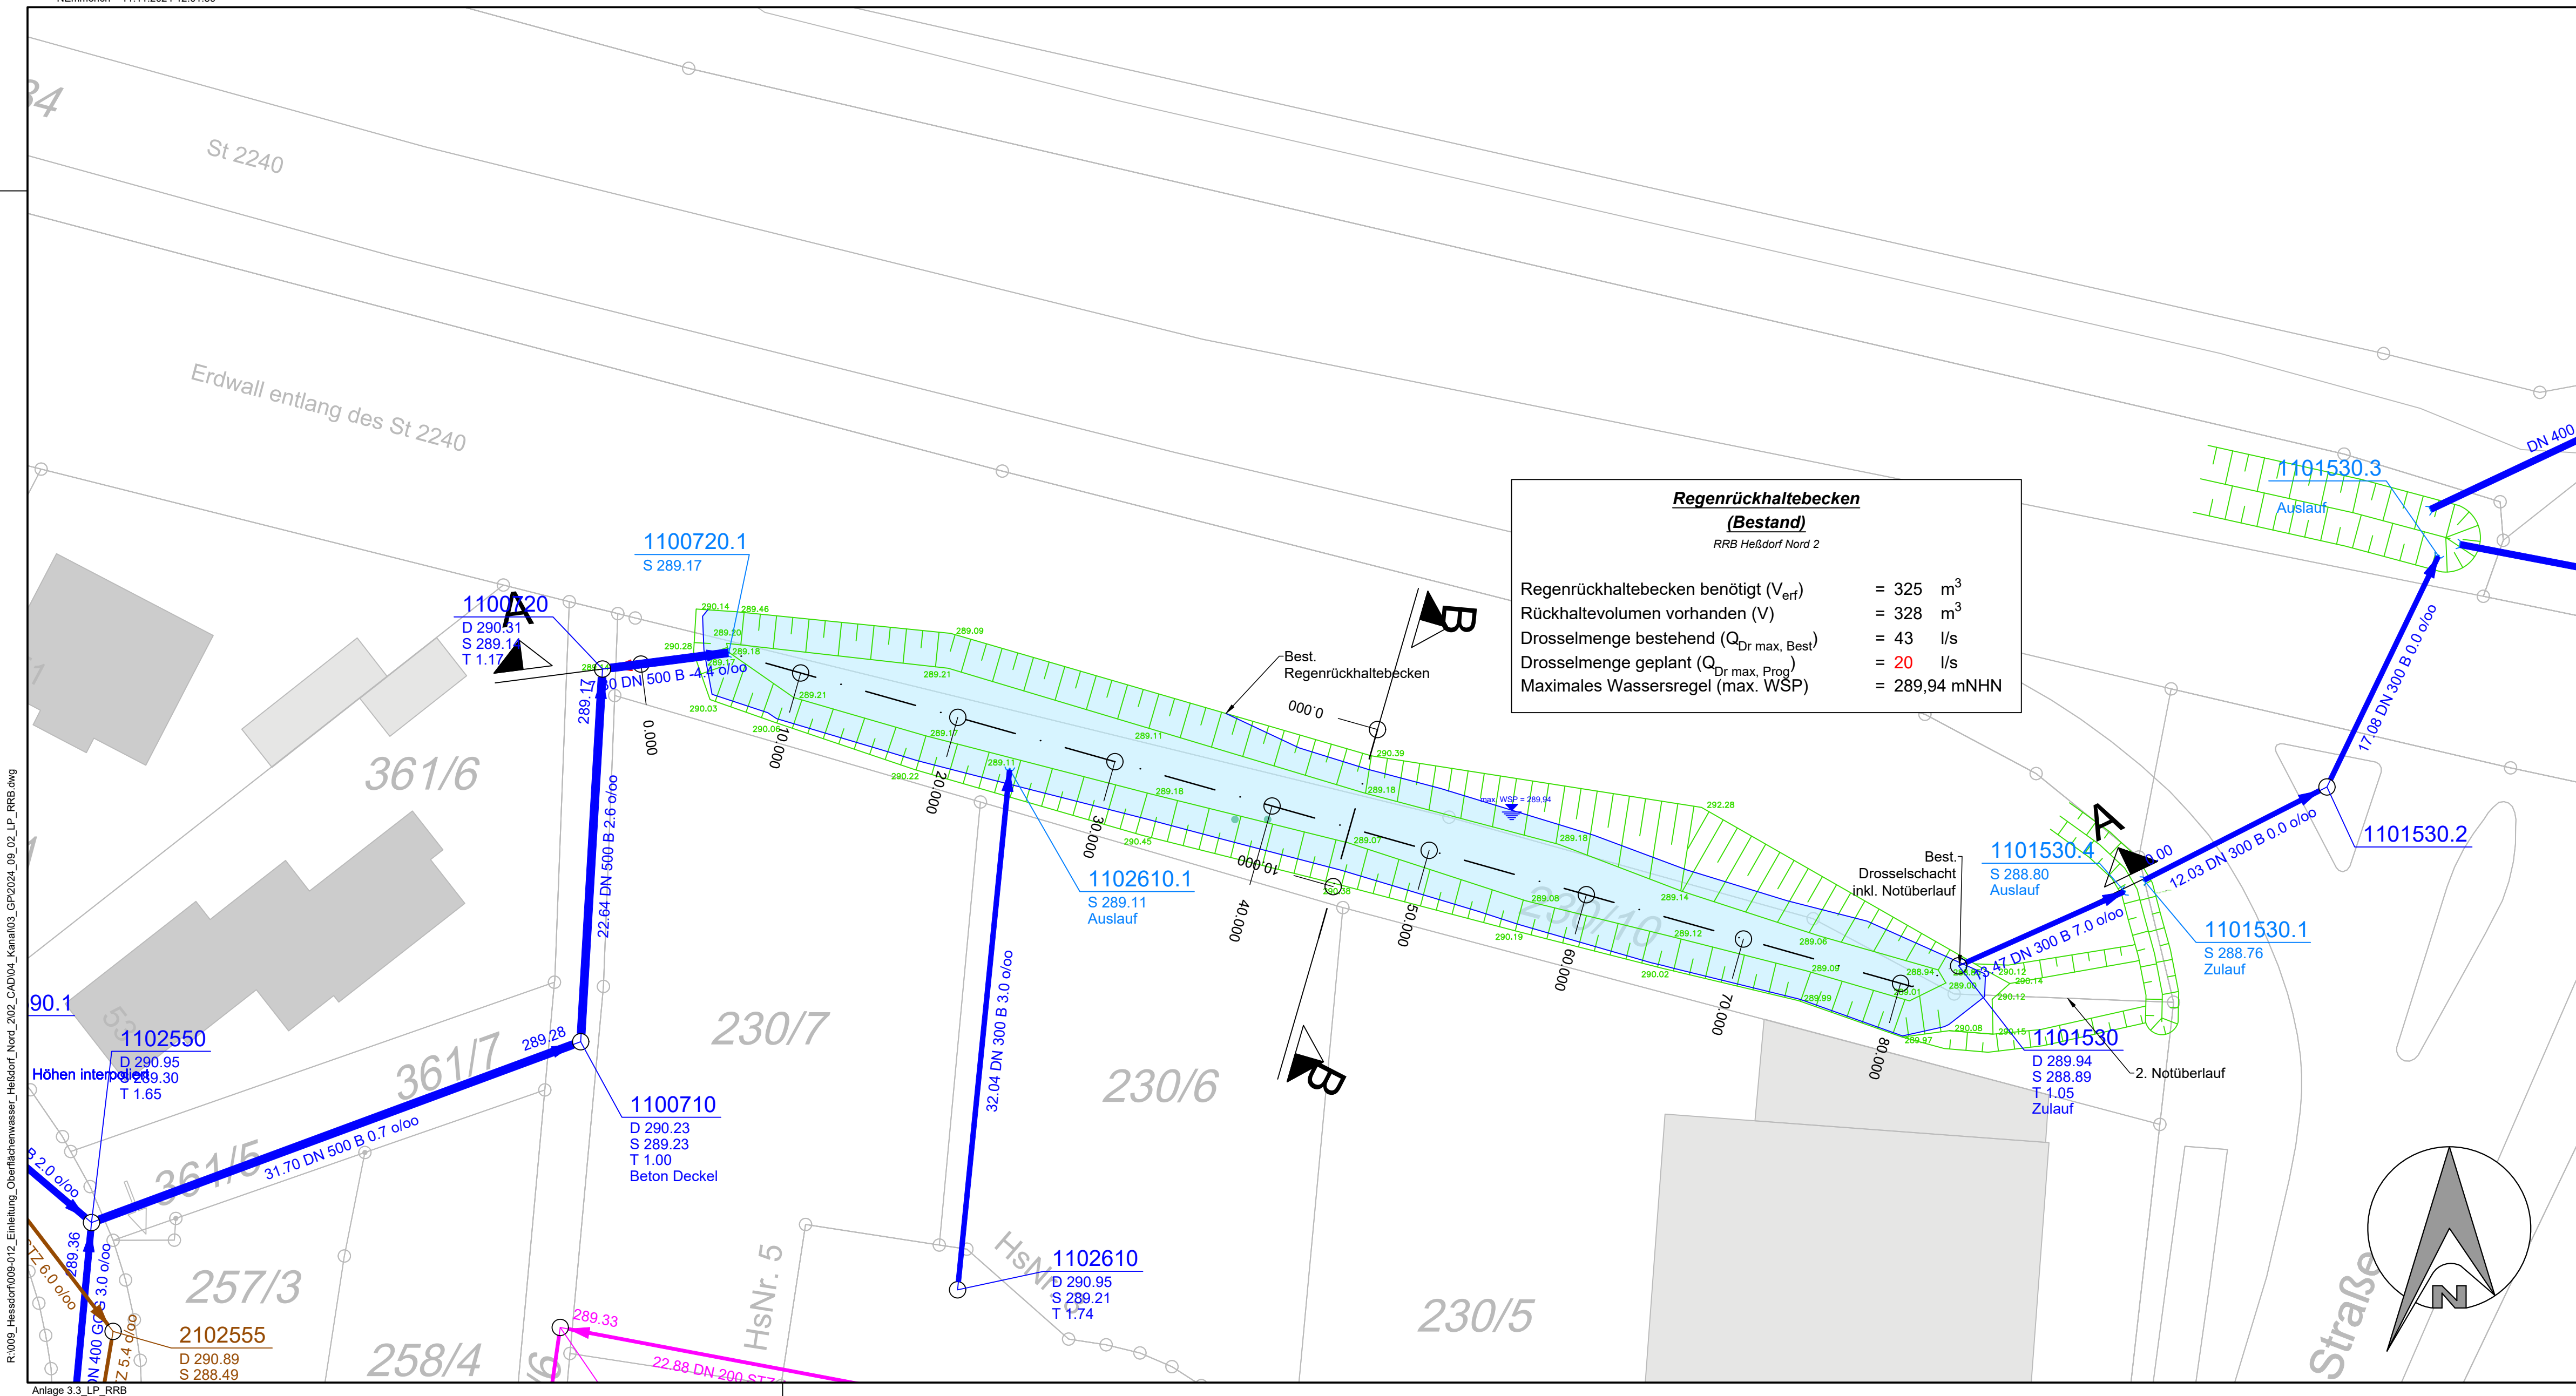

**Regenrückhaltebecken
(Bestand)**
RRB Heßdorf Nord 2

Regenrückhaltebecken benötigt (V_{erf})	= 325	m ³
Rückhaltevolumen vorhanden (V)	= 328	m ³
Drosselmenge bestehend ($Q_{\text{Dr max, Best}}$)	= 43	l/s
Drosselmenge geplant ($Q_{\text{Dr max, Prog}}$)	= 20	l/s
Maximales Wassersregel (max. WSP)	= 289,94	mNHN

Zeichenerklärung:

- | | |
|--|--|
| | Best. Mischwasserschacht
mit Deckel-, Gelände-, Sohlhöhe und Schachttiefe |
| | Best. Mischwasserhaltung
mit Länge, DN, Gefälle, Fließrichtung und best. AL |
| | Best. Regenwasserschacht
mit Deckel-, Gelände-, Sohlhöhe und Schachttiefe |
| | Best. Regenwasserhaltung
mit Länge, DN, Gefälle, Fließrichtung und best. AL |
| | Best. Schmutzwasserschacht
mit Deckel-, Gelände-, Sohlhöhe und Schachttiefe |
| | Best. Schmutzwasserhaltung
mit Länge, DN, Gefälle, Fließrichtung und best. AL |
| | Best. Graben |
| | Wasserspiegellinie |

© Copyright by GBI, kopieren und verwenden nur mit Genehmigung der GBI GmbH & Co.KG

GBi
KOMMUNALE
INFRASTRUKTUR

GBi Herzogenaurach
Kommunale Infrastruktur GmbH & Co. KG
Werner-Heisenberg-Strasse 9
Tel.: 09132 / 766 - 0
info@gbi-info.de

91074 Herzogenaurach
Fax: 09132 / 766 -150
www.gbi-info.de

Unterschrift (Planverfasser)

Genehmigungsplanung

Unternehmen: Einleiten von gesammelten Oberflächenwasser
aus dem Baugebiet Heßdorf Nord 2
-Antrag auf wasserrechtliche Genehmigung-

Planart: Lageplan
Regenrückhaltebecken
Bestand

Anlage:	Maßstab:	Datum:	entworfen:	S. Russ
3.3	1: 250	November 2024	gezeichnet:	P. Piacente
			geprüft:	S. Russ

Gemeinde Heßdorf
Hannberger Straße 5
91093 Heßdorf
Tel. 09135 - 73739 - 0
Fax. 09135 - 73739 - 10
www.hessdorf.de

Unterschrift (Auftraggeber)