


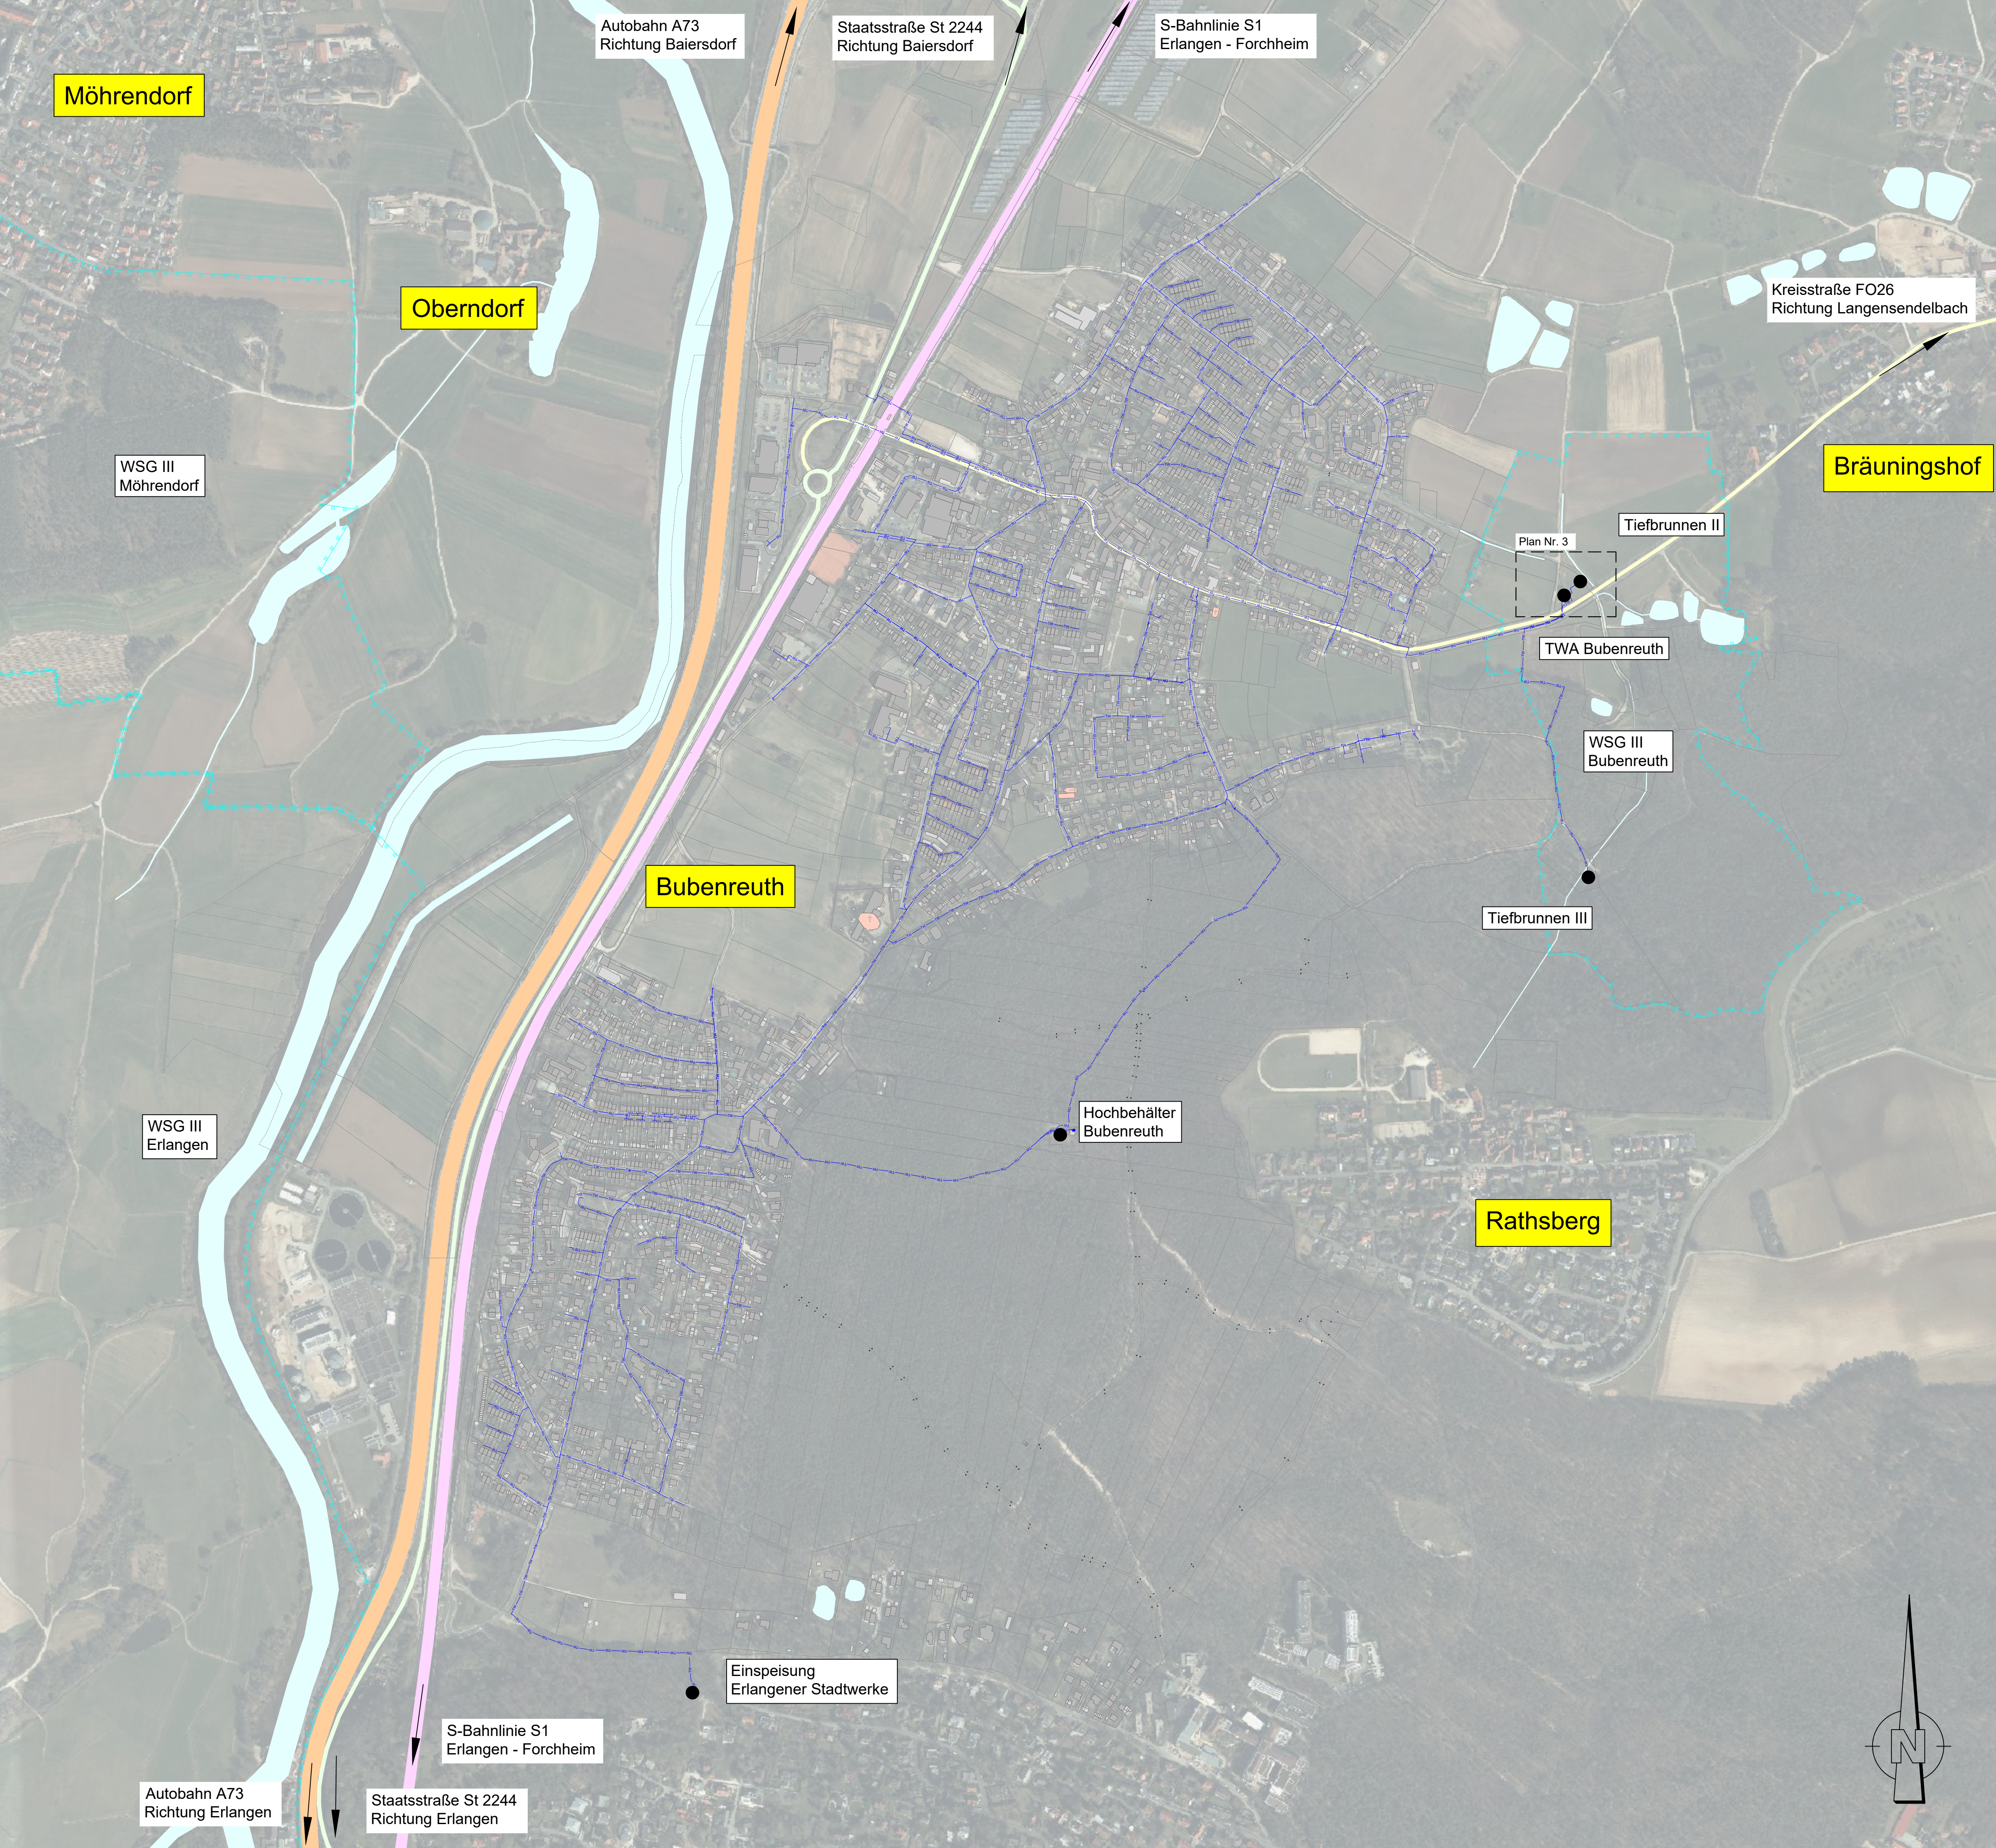

ZEICHENERKLÄRUNG			
Trinkwasserleitung:			
	bestehende Trinkwasserleitung		
Schutzgebiete:			
	Wasserschutzzone III		
Sonstiges:			
	Gewässer/Graben		Kreisstraße
	Autobahn		Staatsstraße
	Bahnlinie		Bauwerk

Höhenbezug: DHNN 16
Koordinatensystem: UTM 32

Index	Änderungen	geändert am	Name	geprüft am	Name
Vorhaben:			Proj.-Nr.	S1248_005	
Gemeinde Bubenreuth Wasserversorgungsanlage hier: Wasserrecht der TWA			Anl.-Nr.	4	
			Plan-Nr.	2	
Vorhabensträger: Gemeinde Bubenreuth			Datum	Name	
Landkreis: Erlangen-Hochstadt			entw.	Juli 25	Claudia Engelhardt
Maßstab:			gez.	Juli 25	Marius Jagusch
1:5000			gepr.	22.07.25	
0,50 m²					
Vorhabensträger:			Entwurfs- verfasser:		
			BSR SRP SCHNEIDER PARTNER		
			22.07.2025		
(Datum)			(Unterschrift)		