


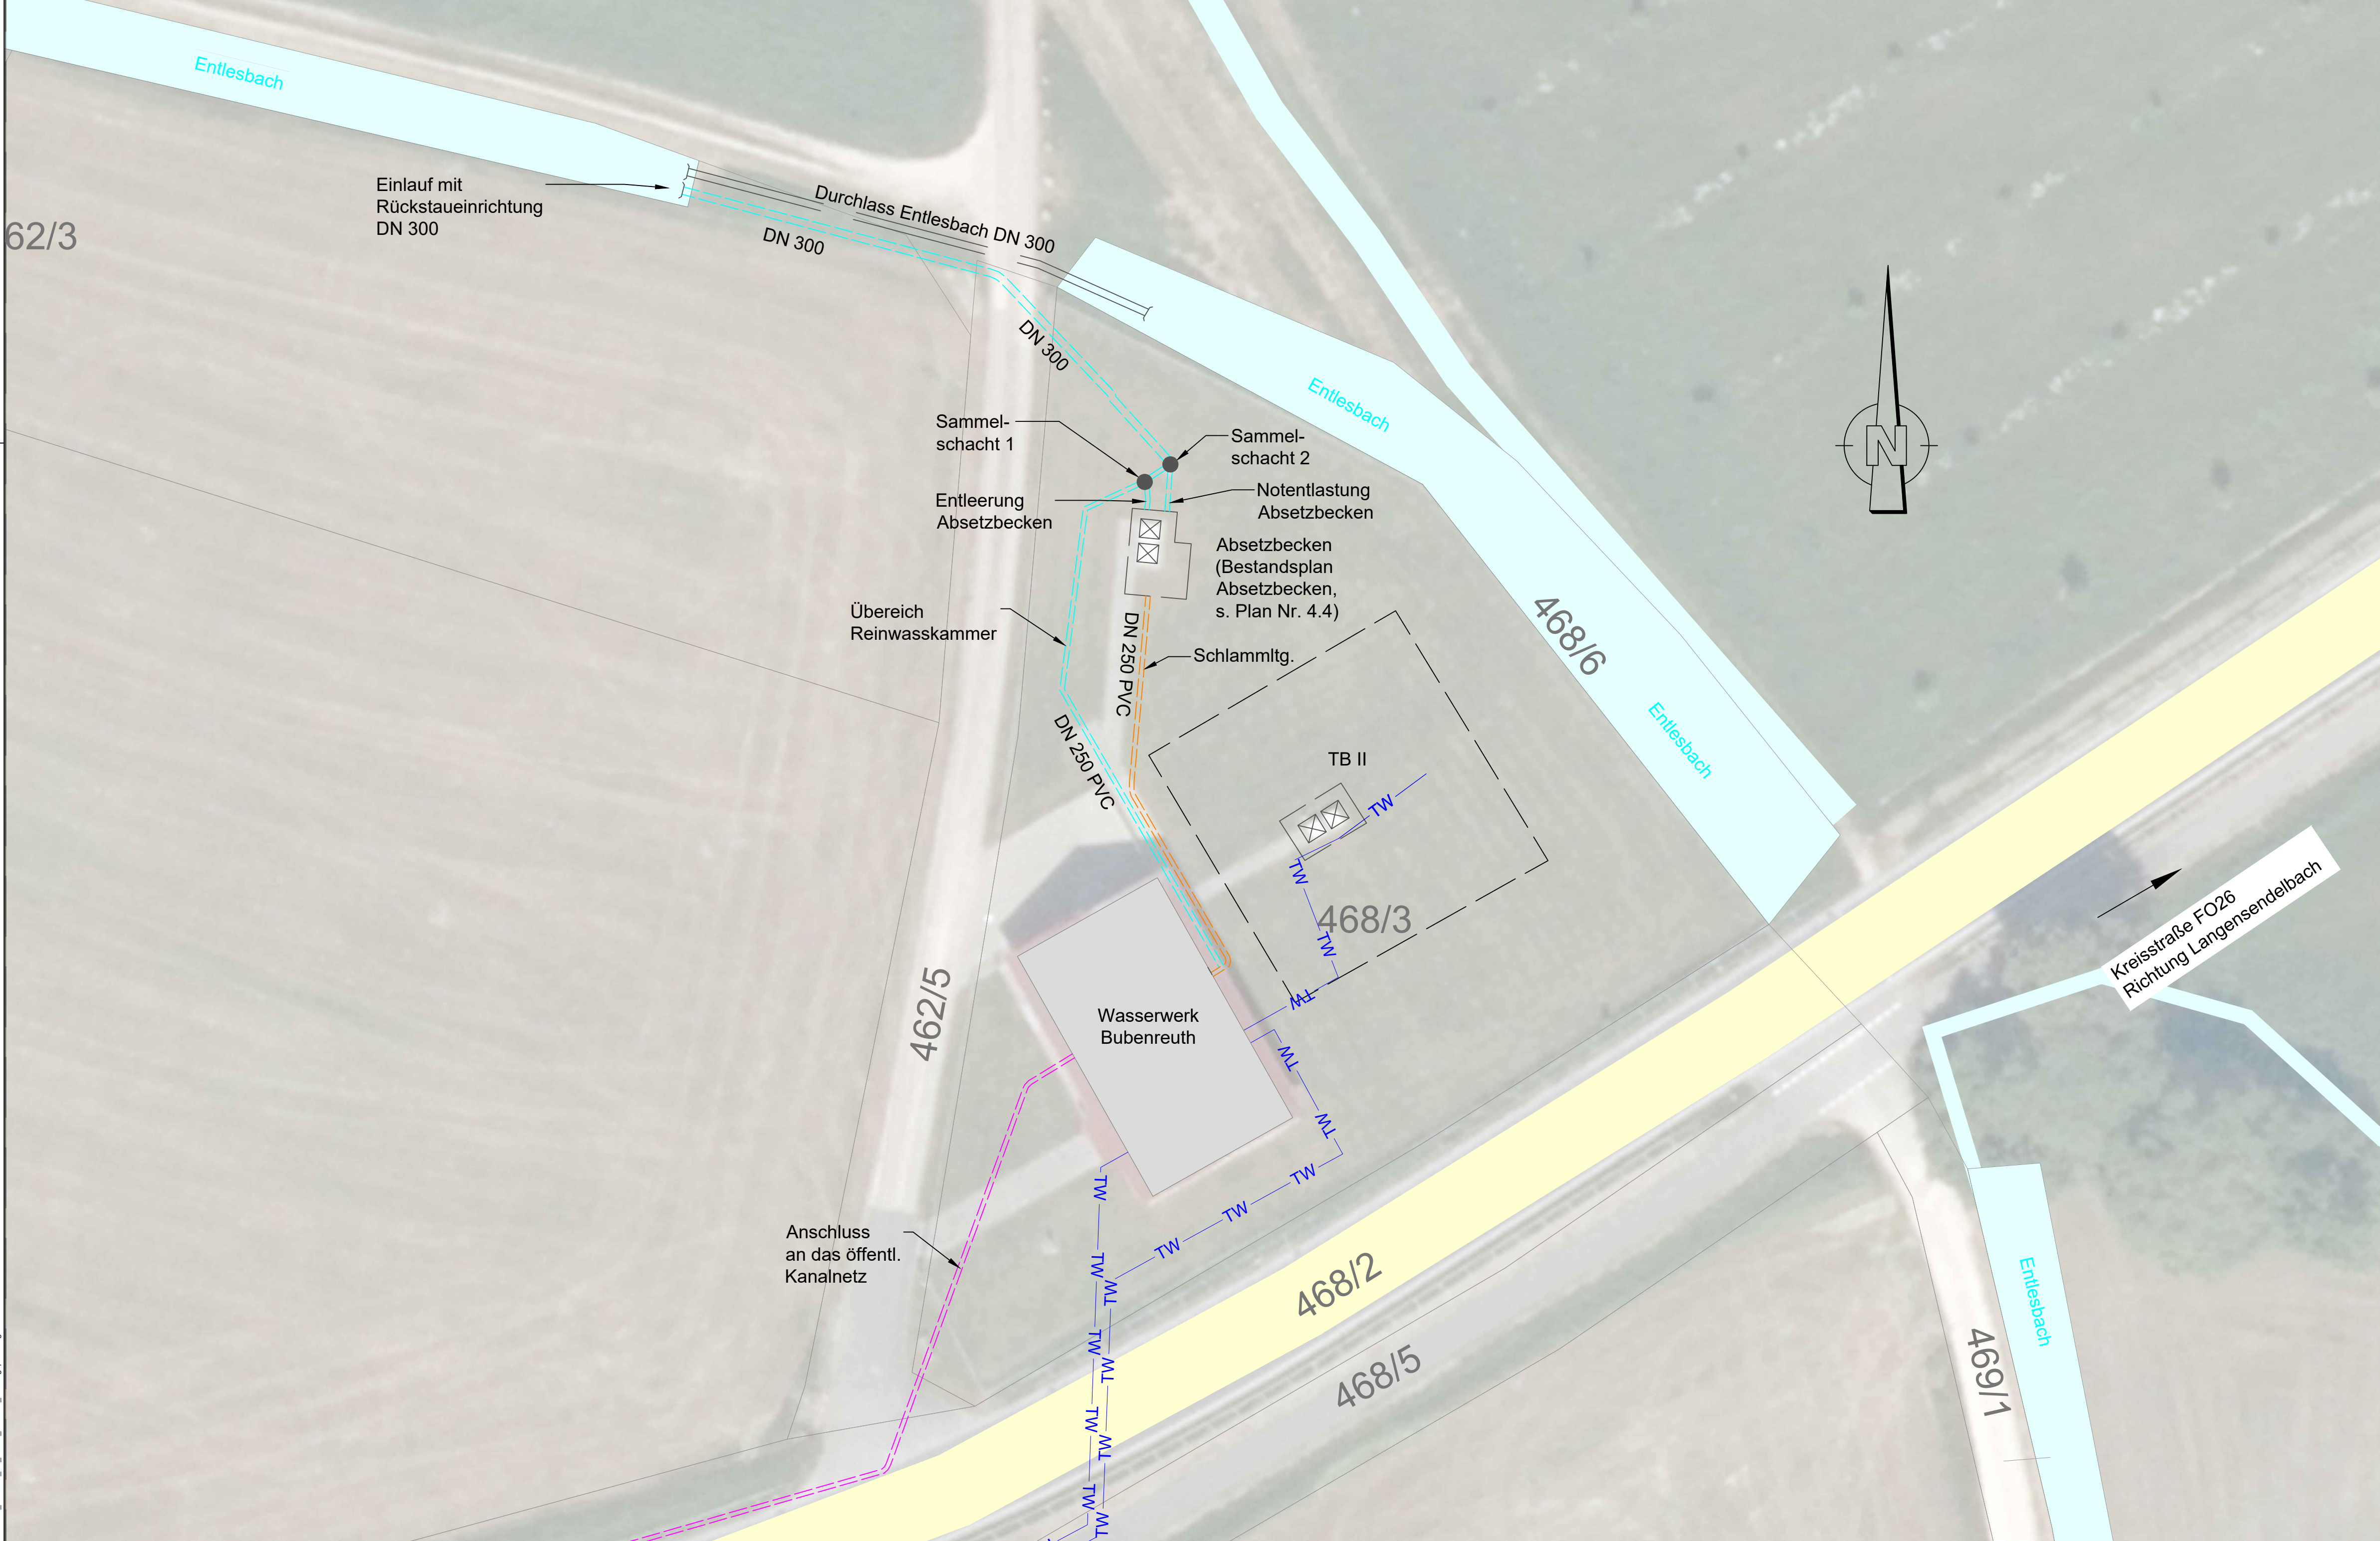

ZEICHENERKLÄRUNG

Leitungen:

==

Filterrückspülwasserleitung

==

Schmutzwasserleitung

==

Reinwasserleitung

Sonstiges:

●

Bauwerke

Gewässer

Kreisstraße

Hinweise:

Die hier eingezeichneten Leitungen dienen lediglich als grobe Orientierung. Vor Beginn jeglicher Tiefbau- oder Erdarbeiten müssen die genauen Leitungsverläufe durch qualifiziertes Fachpersonal mittels geeigneter Ortungsmethoden ermittelt werden, um Beschädigungen zu vermeiden.

Höhenbezug: DHHN 16
Koordinatensystem: UTM 32

Index	Änderungen	geändert am	Name	geprüft am	Name
Vorhaben:	Gemeinde Bubenreuth Wasserversorgungsanlage hier: Wasserrecht der TWA	Proj.-Nr.	S1248_005		
		Anl.-Nr.	4		
		Plan-Nr.	3		
Vorhabensträger:	Gemeinde Bubenreuth	Datum	Name		
Landkreis:	Erlangen-Höchstadt	entw.	Juli 25	Claudia Engelhardt	
Maßstab:	Antrag auf wasserrechtliche Genehmigung	gez.	Juli 25	Marius Jagusch	
	1:250	gepr.	22.07.25		
	0,35 m²				
Vorhabensträger:		Entwurfs-verfasser:	BSR SRP SCHNEIDER+PARTNER		
		22.07.2025			
(Datum)	(Unterschrift)	(Datum)	(Unterschrift)		

Layout3_uk4_Plan_2025_07_25_14:45
P:\S1248_005\301_PL_K040_V01\06_ZEILageplan.dwg